BARRIO NUEVA ESPERANZA

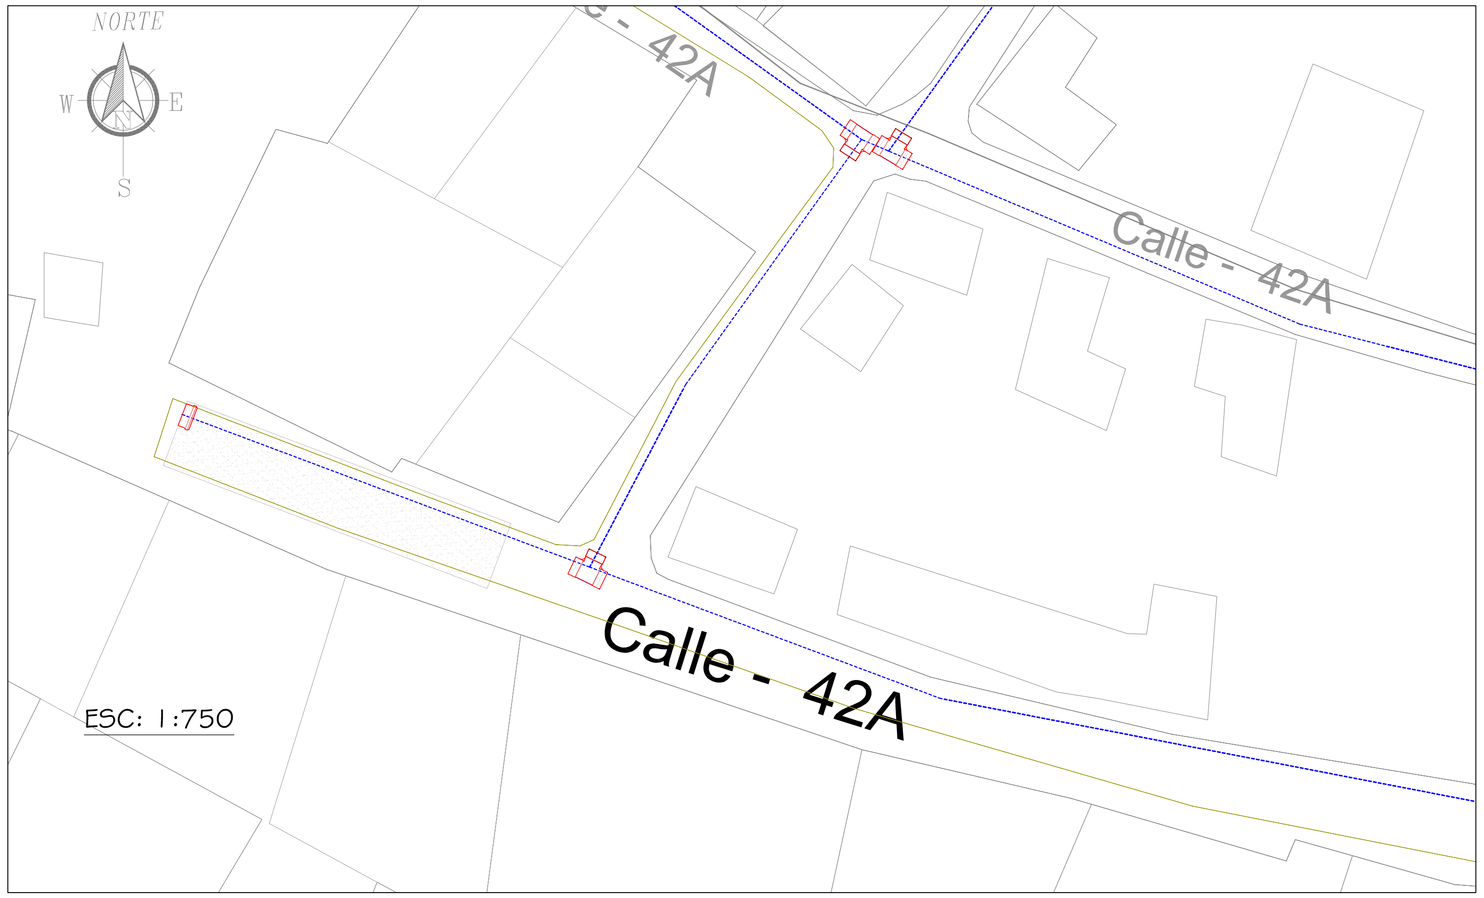

BARRIO CARTAGENA DE INDIAS

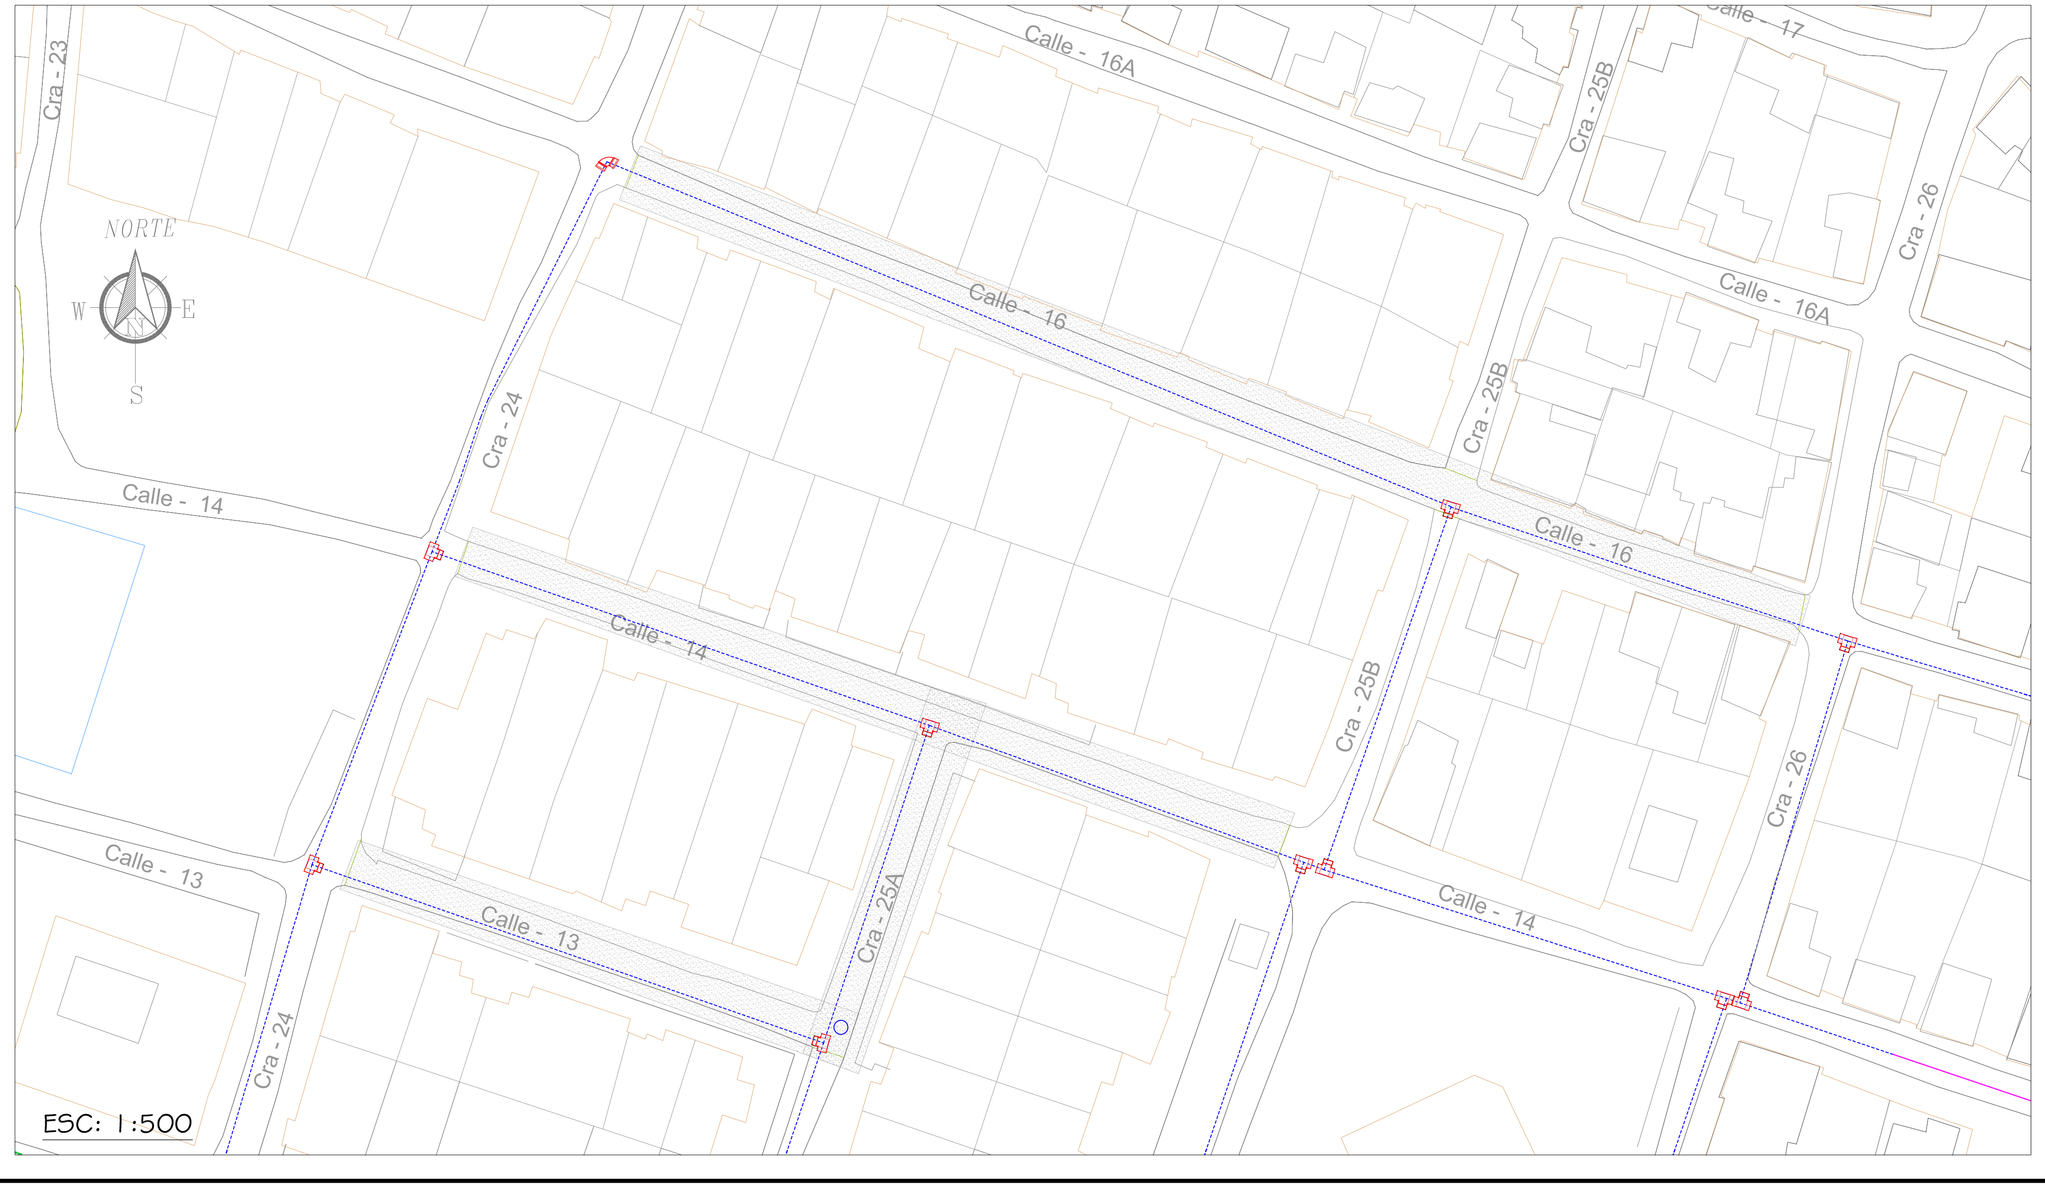

BARRIO LAS DELICIAS

EMPRESA:

ADESA
Fluye el Desarrollo

PROYECTO:

SUMINISTRO E INSTALACIÓN DE REDES DE DISTRIBUCIÓN PARA LOS BARRIOS LUIS CARLOS GALÁN, NUEVA ESPERANZA, BRUSELAS, SAGRADO CORAZÓN, LAS DELICIAS Y CARTAGENA DE INDIAS DEL MUNICIPIO DE COROZAL

CONTENIDO:

Zonas de Reposiciones de Pavimento en los Barrio Nueva Esperanza, Cartagena de Indias y Las Delicias requeridos para la puesta en marcha del proyecto de Redes de Distribución en algunos sectores del Municipio de Corozal .

CODIGO PROYECTO:

CAC-485-13-12

PLANO N°:

CAC-485-13-12_PLANOS-REV 2

ESCALA: Las Indicadas

FECHA: Abril 2015

PLANO: 6 DE 8

APROBO: Juan Pablo Nuñez De León.

M.P.: 25202204437CND

FIRMA:

REVISO: Alvaro Salcedo F.

M.P.: 22202163034COR

FIRMA:

DISEÑO: Genny Bohorquez P.

M.P.: 22202201948COR

FIRMA:

TOPOGRAFIA: William Zamora C.

DIBUJO: Carlos Serpa B.

ARCHIVO: CAC- 485-13-12_PL Planta.dwg

NOTAS:

- Cualquier cambio o modificación deber ser consultada y aprobada por el Diseñador y/o la Interventoria.
- Respetar ante todo la cota clave de las tuberias.
- Cualquier duda consultar las especificaciones tecnicas del proyecto.

CONVENCIONES:

Tub. Acueducto Existente:	AC 6" / AC 12"
Tub. PEAD a Instalar:	PEAD 3" / PEAD 4" / PEAD 6"
Hidrante y Valvula 3" a Instalar:	Tee ∅ 6" x 3" PEAD
Caja de Macromedidor (Ver detalle 1):	Codo 22,5 ∅ 6"PEAD
Tee ∅ 4" x 3" PEAD	Tee ∅ 6" PEAD
Codo 90 Ø 3" PEAD	Valvula ∅ 6" PEAD
Tee ∅ 4" PEAD	Codo 45°∅ 6" PEAD
Reduccion ∅ 4" x 3" PEAD	Reposición de Pavimento
Codo 45 Ø 3" PEAD	Cruce de Arroyo:
Valvula 4" HID BxB	

TRAZABILIDAD:

N°	FECHA	POR	OBSERVACIONES:
1	25/06/2012	DTV	Archivo de creación
2	25/09/2013	LACB	Archivo para Primera Revisión REV A
3	30/09/2013	LACB	Archivo para Segunda Revisión REV B
4	02/10/2013	LACB	Archivo para Segunda Revisión REV C
5	15/10/2014	EAV	Archivo para Tercera Revisión REV D
6	11/03/2015	GRBP	Archivo para Construcción - Rev 1
7	30/04/2015	GRBP	Archivo para Construcción - Rev 2

AGUAS DE LA SABANA S.A. E.S.P. SE RESERVA LOS DERECHOS DE AUTOR DE ESTOS DISEÑOS Y SUS PLANOS.

SE PROHÍBE SU REPRODUCCIÓN TOTAL O PARCIAL SIN AUTORIZACIÓN.

Código: FR - 368 Revisión: 01