

EMPRESA:



PROYECTO:

SUMINISTRO E INSTALACIÓN DE LAS REDES DE DISTRIBUCIÓN PARA LOS BARRIOS LUIS CARLOS GALÁN, NUEVA ESPERANZA, BRUSELAS, BELICIAS Y CASTAÑERA DE COROZAL, MUNICIPIO DE COROZAL.

CONTENIDO:

LEVANTAMIENTO TOPOGRÁFICO DE LA ZONA DEL PROYECTO SUMINISTRO E INSTALACIÓN DE LAS REDES DE DISTRIBUCIÓN PARA LOS BARRIOS BRUSELAS, NUEVA ESPERANZA, BELICIAS Y CASTAÑERA DE COROZAL, MUNICIPIO DE COROZAL.

CAC-485-15-12

PLANO No:

CAC-485-15-12_PL TOPOGRAFIA REV 2

ESCALA:

1:2000

FECHA:

Abril de 2015

PLANO:

1 DE 1

APROBADO:

Juan Pablo Nuñez De León

N.P.:

250202043TEND

FRM/A:

REVISÓ:

Avaro Salgado F.

N.P.:

2202183034COR

FRM/A:

DISEÑÓ:

William Zamora C.

N.P.:

01-4022 CPNT

FRM/A:

TOPOGRÁFICO:

William Zamora C.

DIBUJÓ:

William Zamora C.

ACERDÓ:

CAC-485-15-12_PL TOPOGRAFICO

NOTAS: Consultar niveles y especificaciones de las construcciones aprobadas por el Directorio y/o la Interventoría.

> Cualquier duda consultar las especificaciones técnicas del Proyecto.

CONVENCIONES:

Compuación:

Línea Eléctrica

Cana de Nivel Local: m

Cana de Nivel Local: ft


.

MODIFICACION

Nº	FECHA	PER	MODIFICACION
1	12/06/2012	WZCC	Activo de Caudales
2	12/10/2012	WZCC	Activo para Primer Relevo
3	14/10/2014	WZCC	Activo para Segundo Relevo
4	11/03/2015	WZCC	Activo para Tercer Relevo
5	10/04/2015	WZCC	Activo para construcción
6			
7			
8			


AGENCIAS DE LA SAMPANSA E.S.P. SE RESERVA LOS DERECHOS DE AUTOR DE ESTOS DISEÑOS Y SUS PLANOS. SE PROHIBE SU REPRODUCCIÓN TOTAL O PARCIAL SIN AUTORIZACIÓN.

Código: FR- 368 Revisión: 01

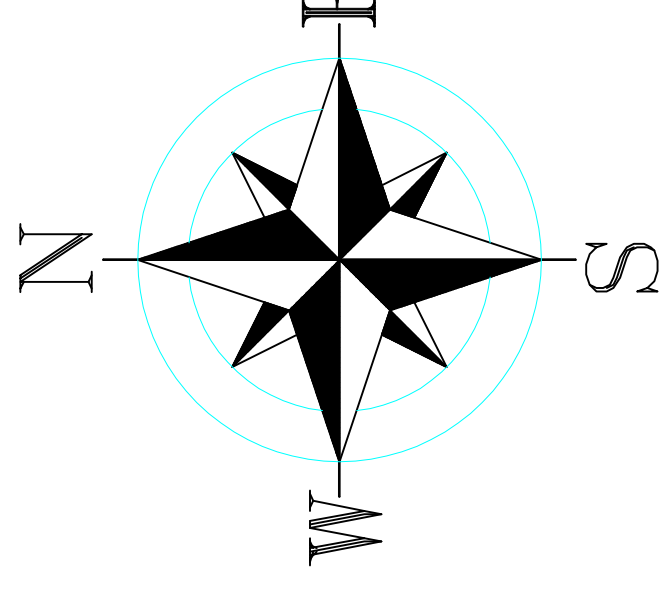

SAGRADO CORAZON DE JESUS

EL CARTUCHO

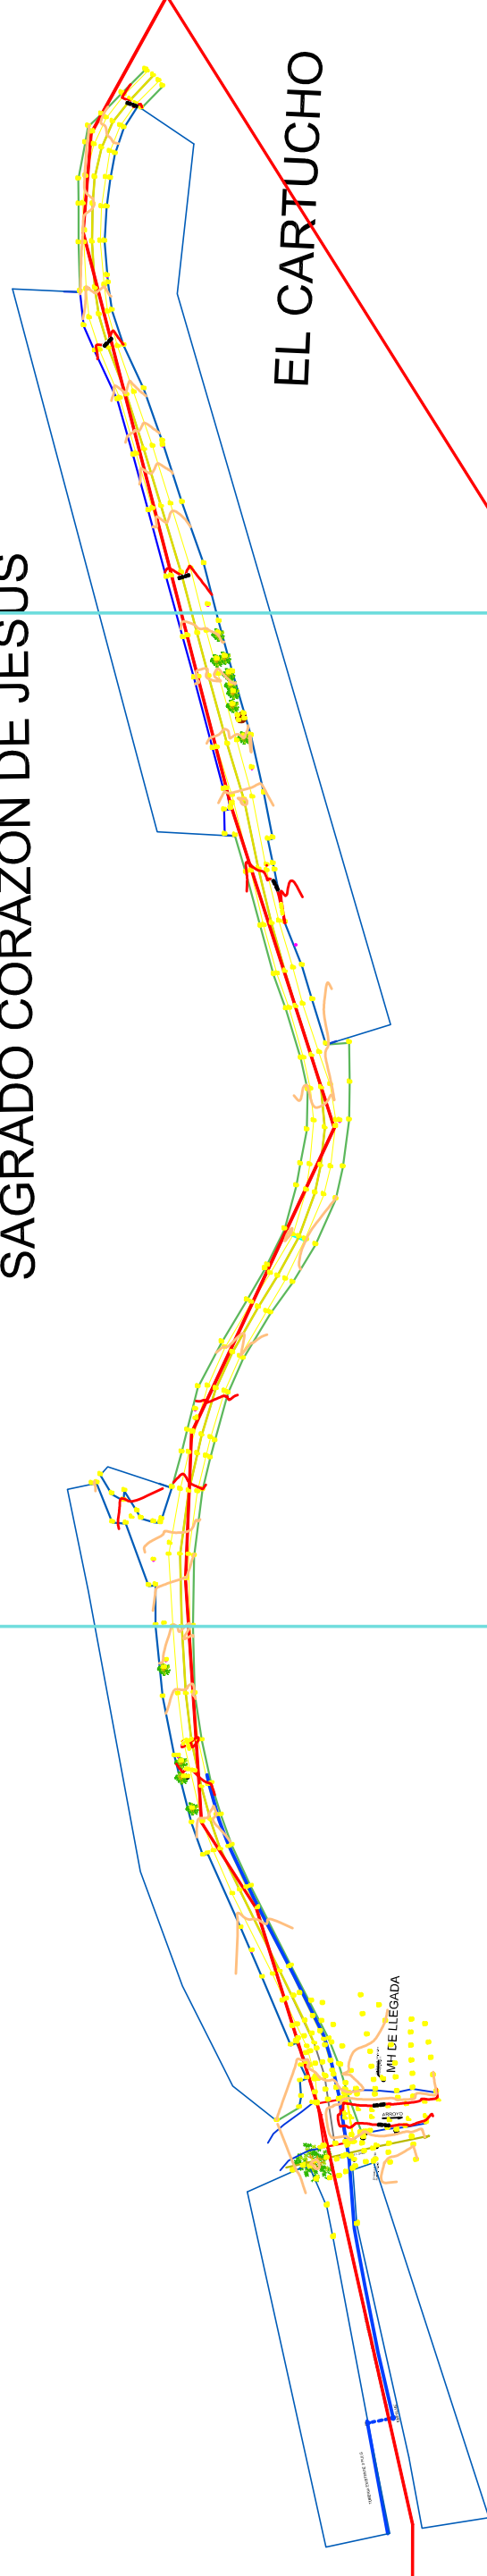

X=868, 500

X=868, 200

X=867, 900

X=867, 600

X=867, 300

X=867, 000

Y=1, 521, 900

Y=1, 521, 600

Y=1, 521, 300

