




EMPALME 1

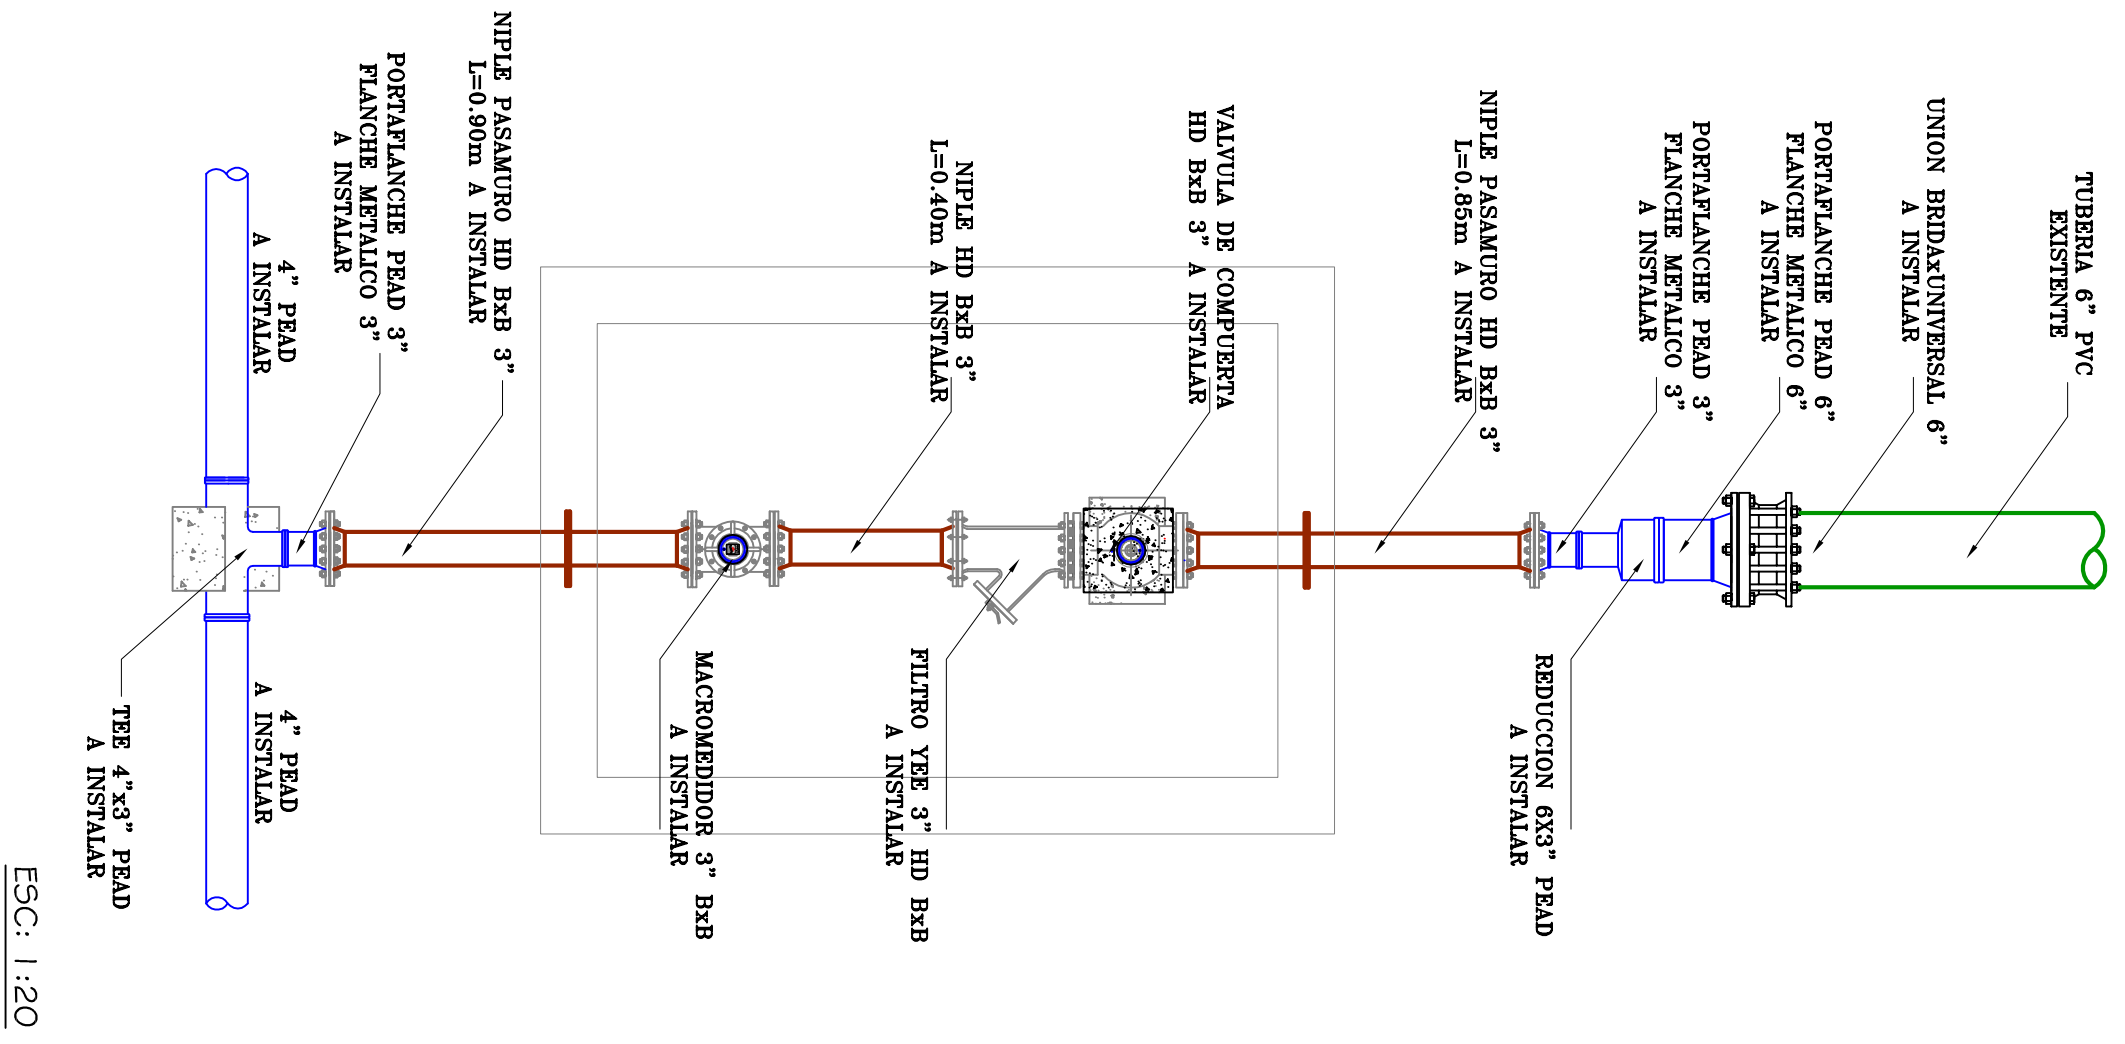



EMPALME 2

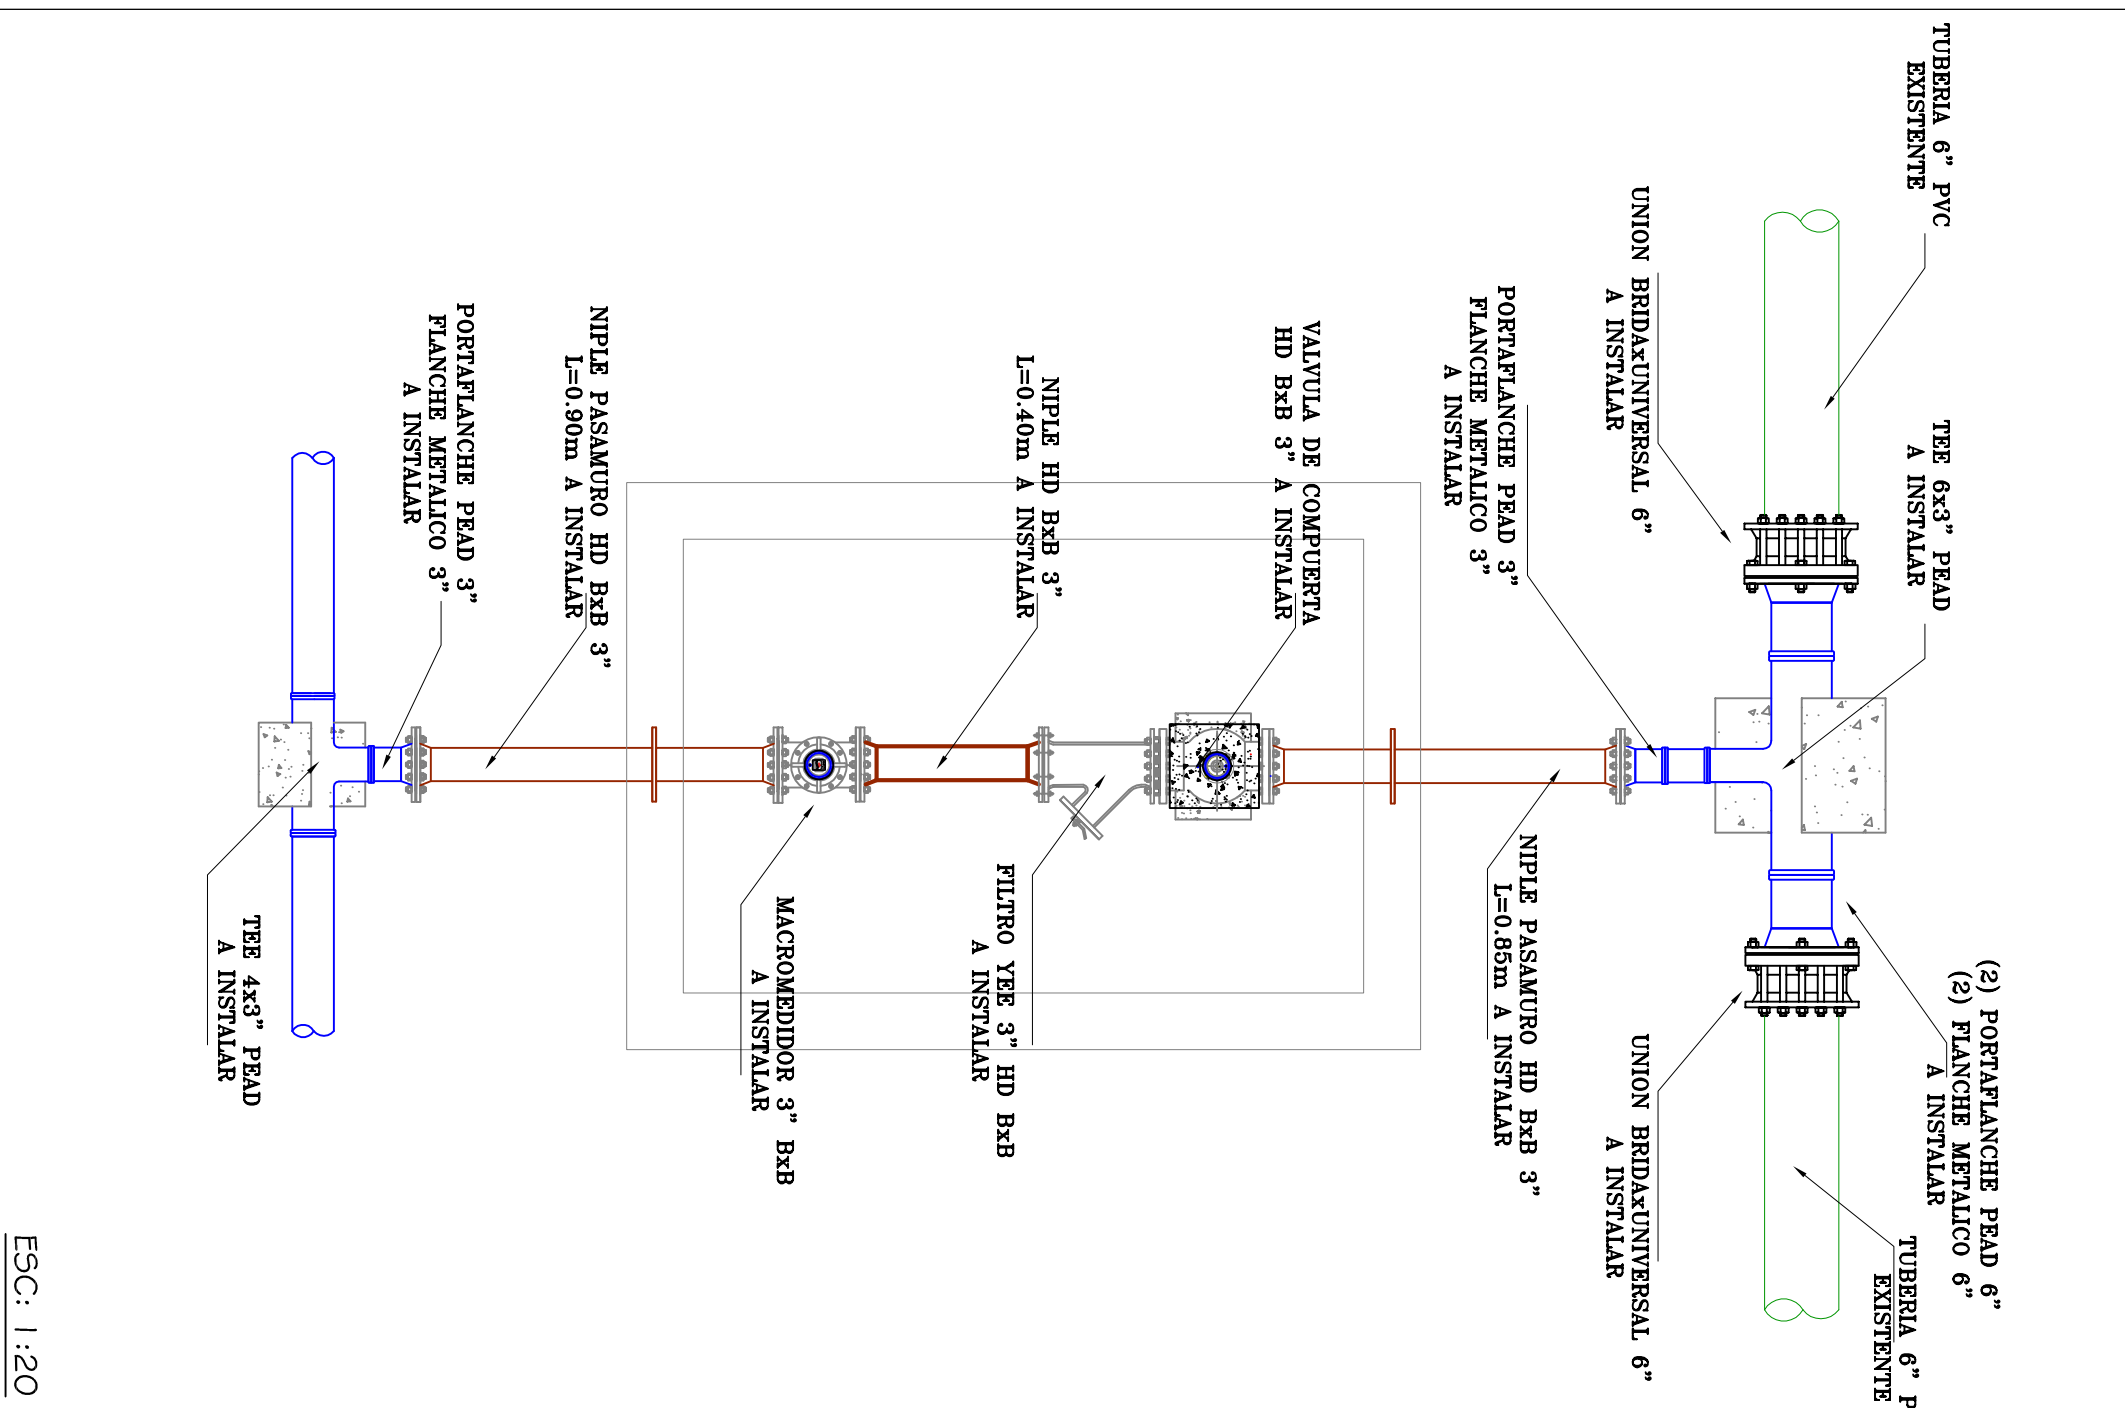

EMPALME 4

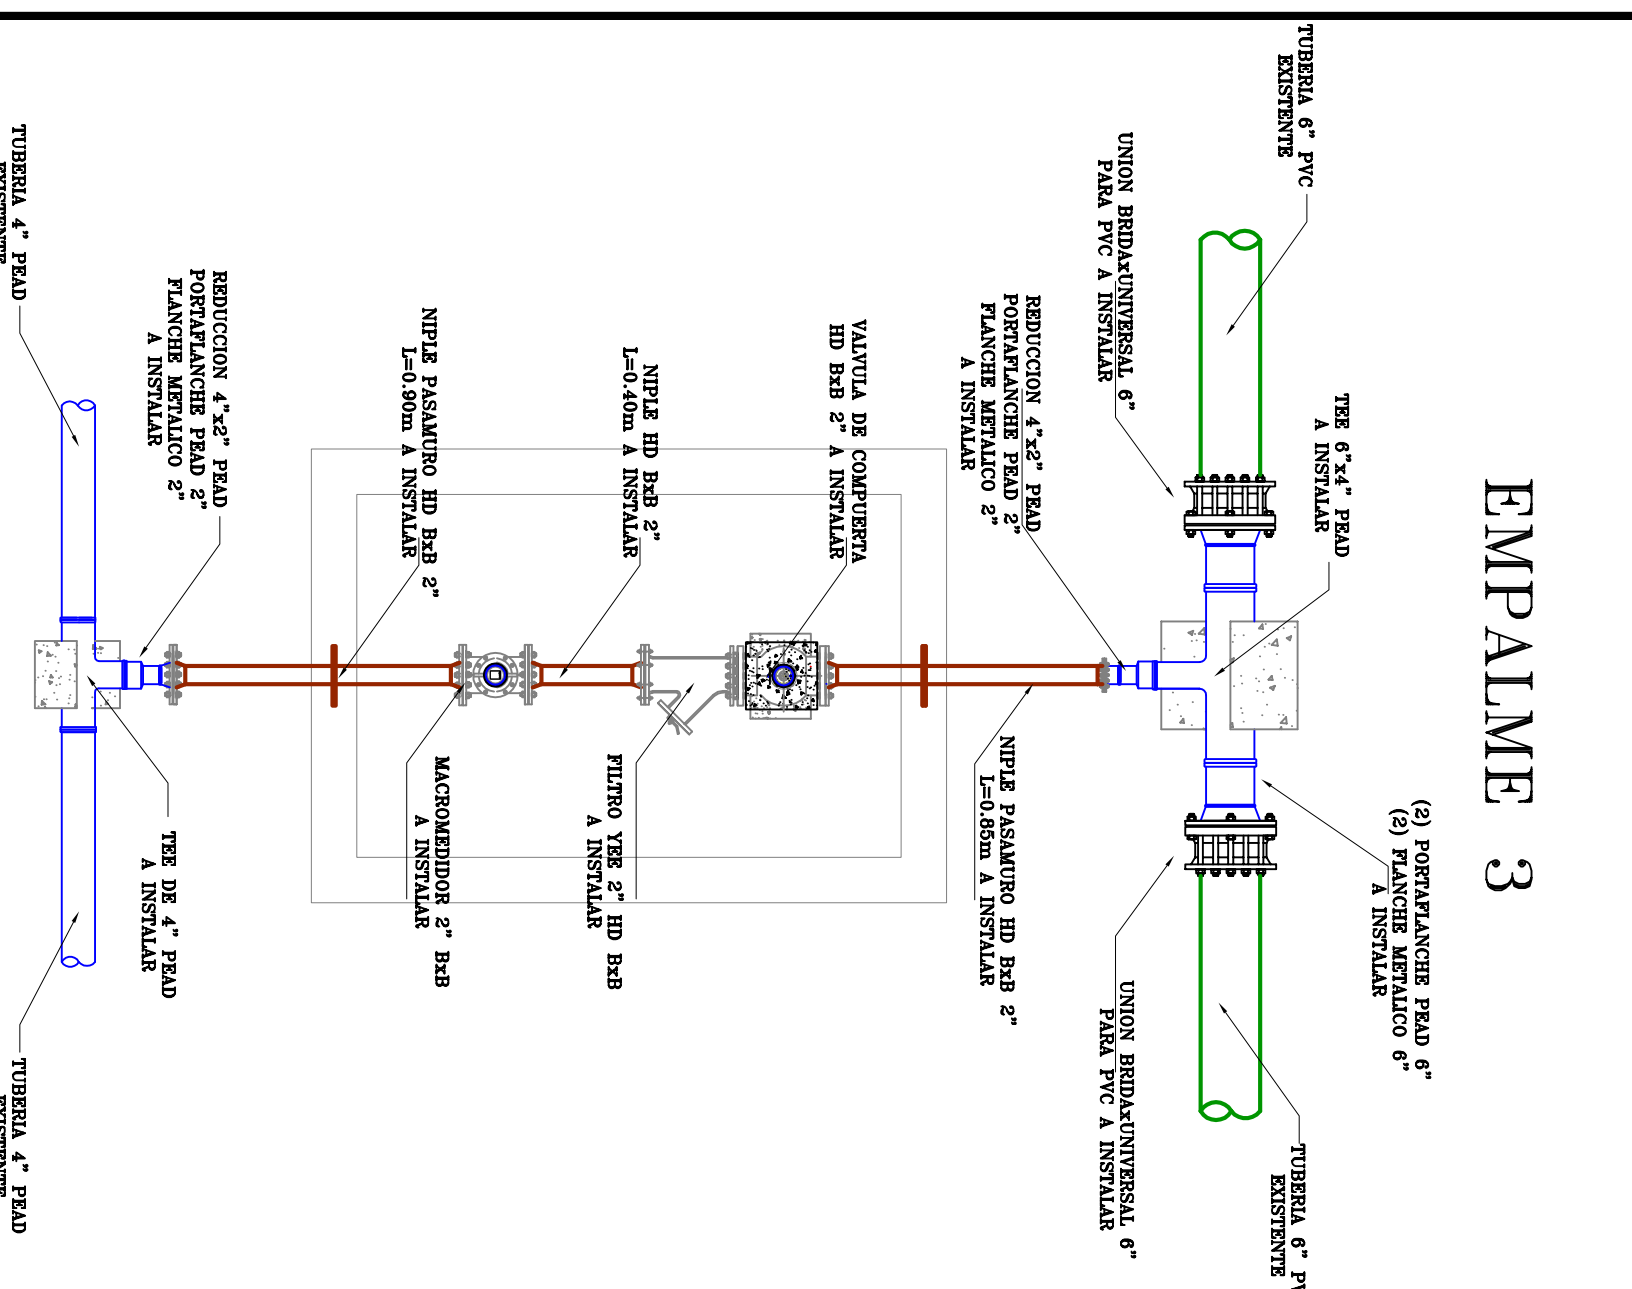

EMPALME 4

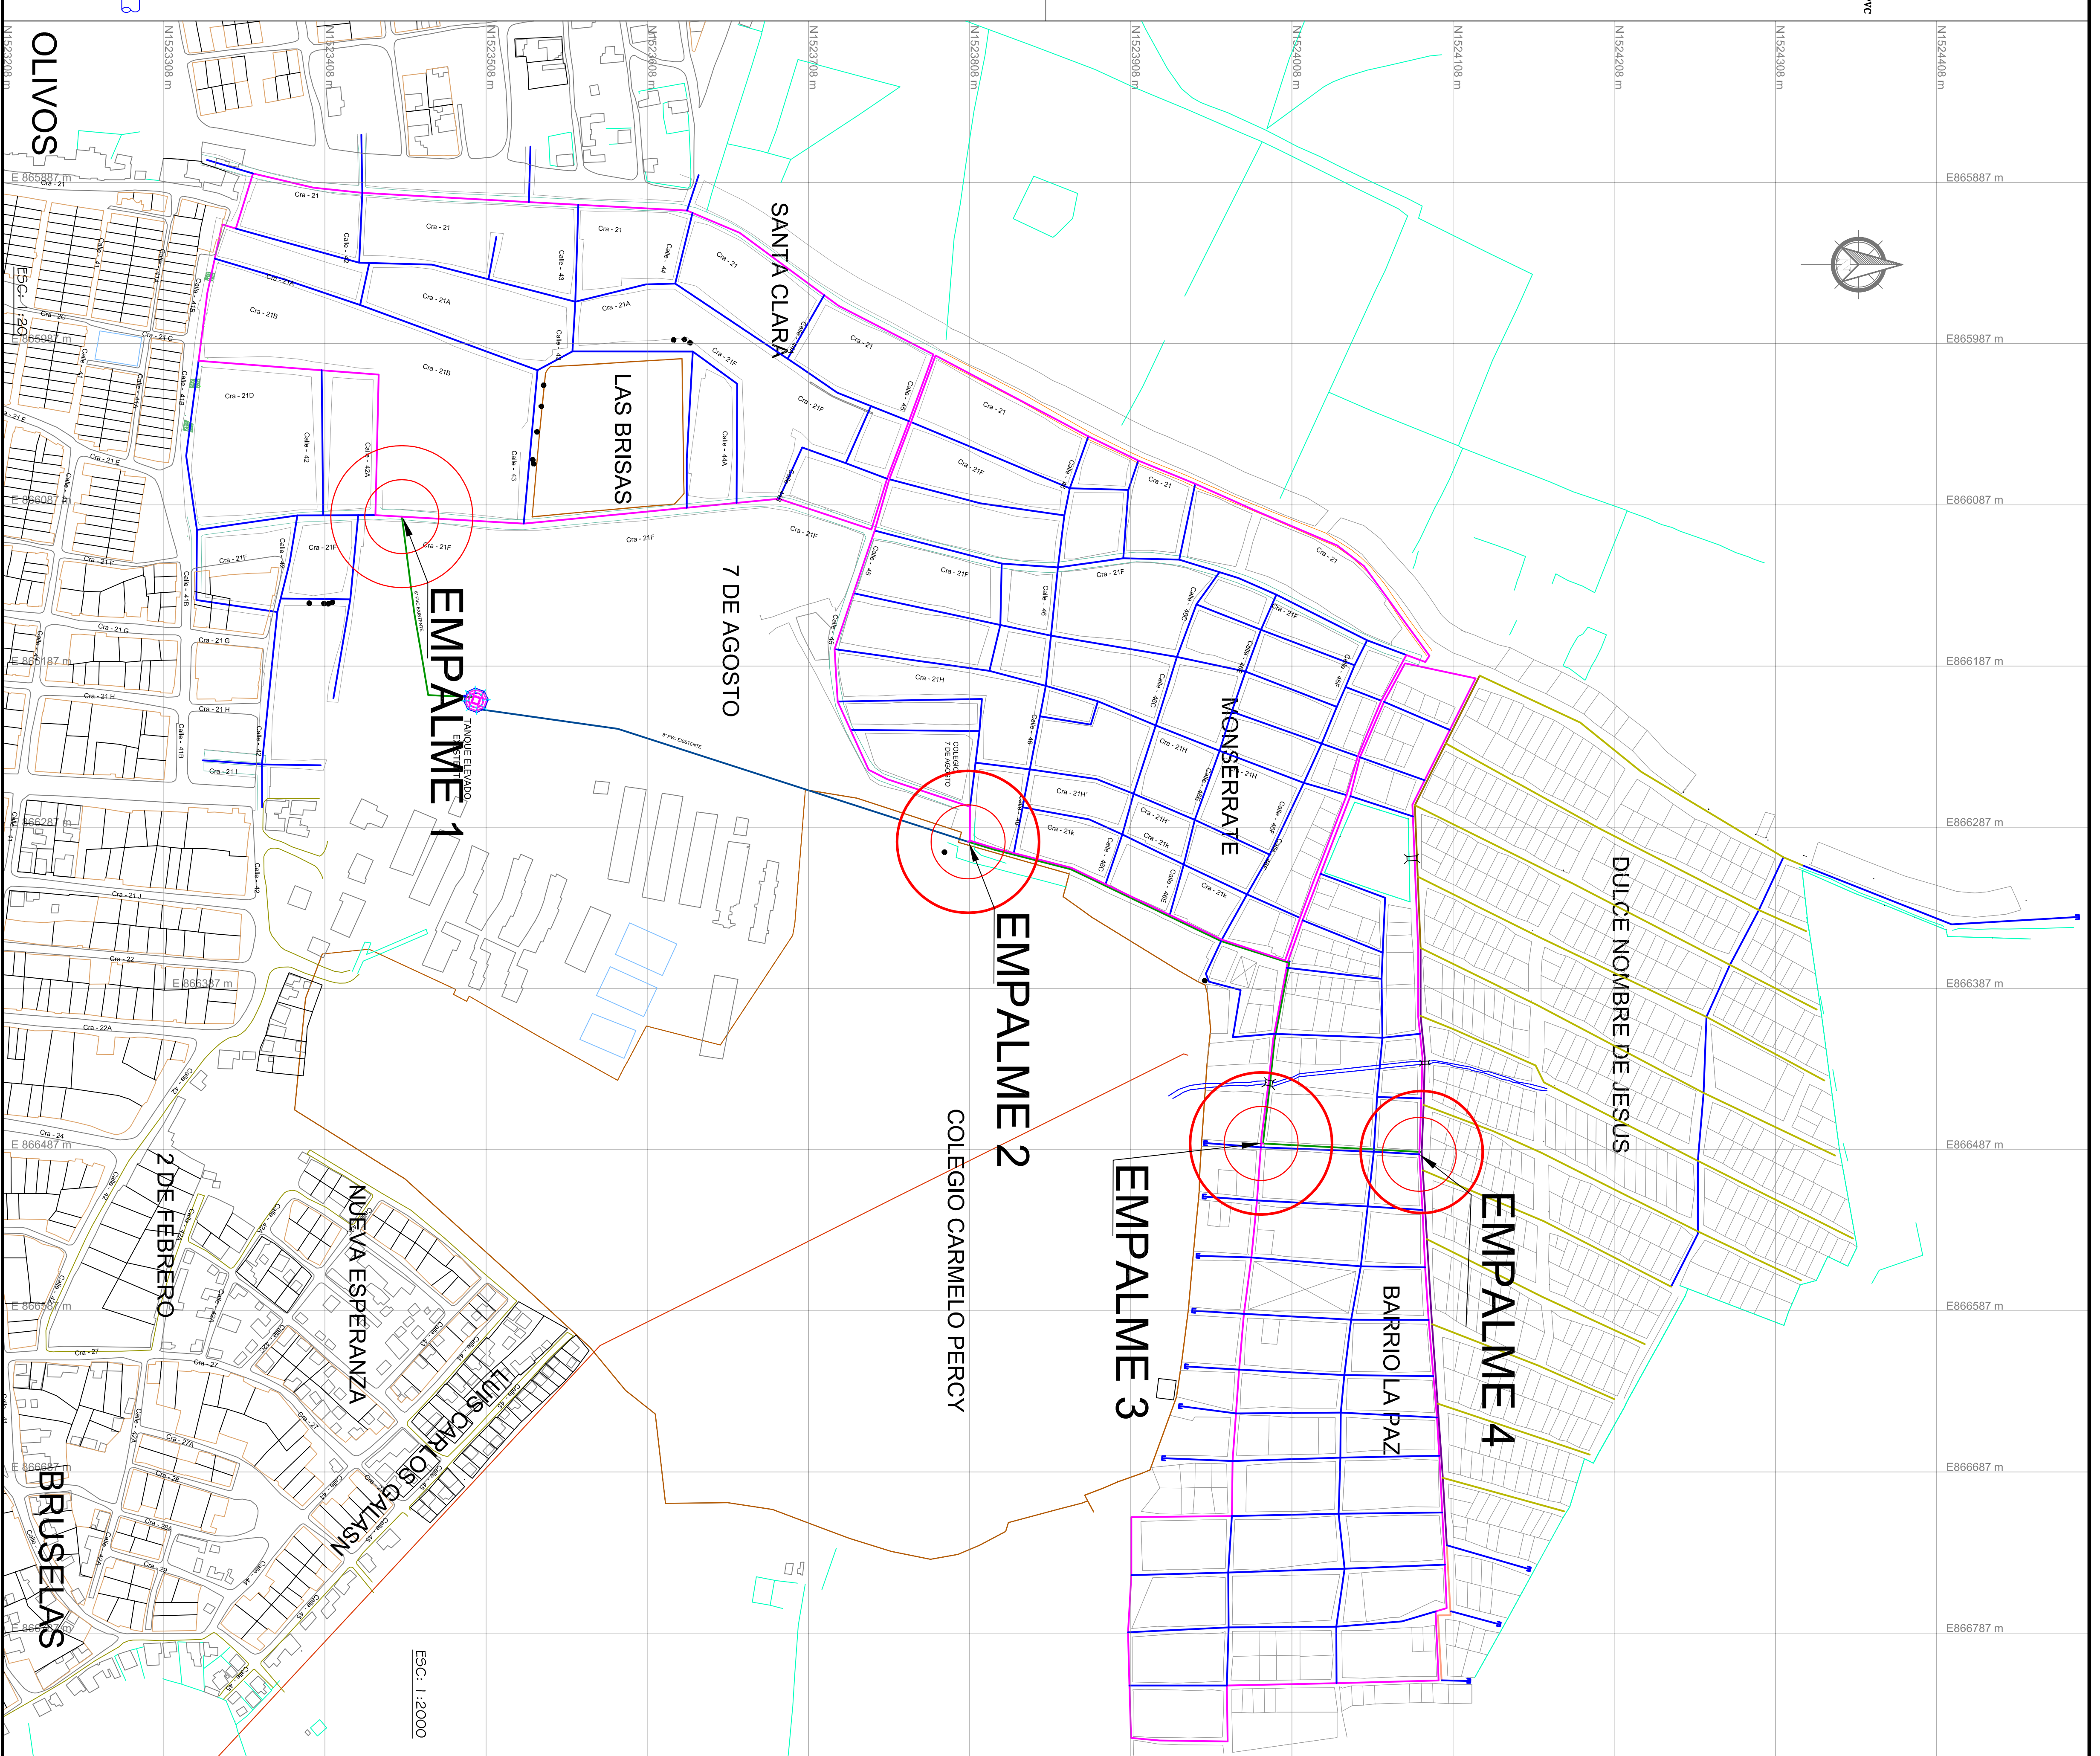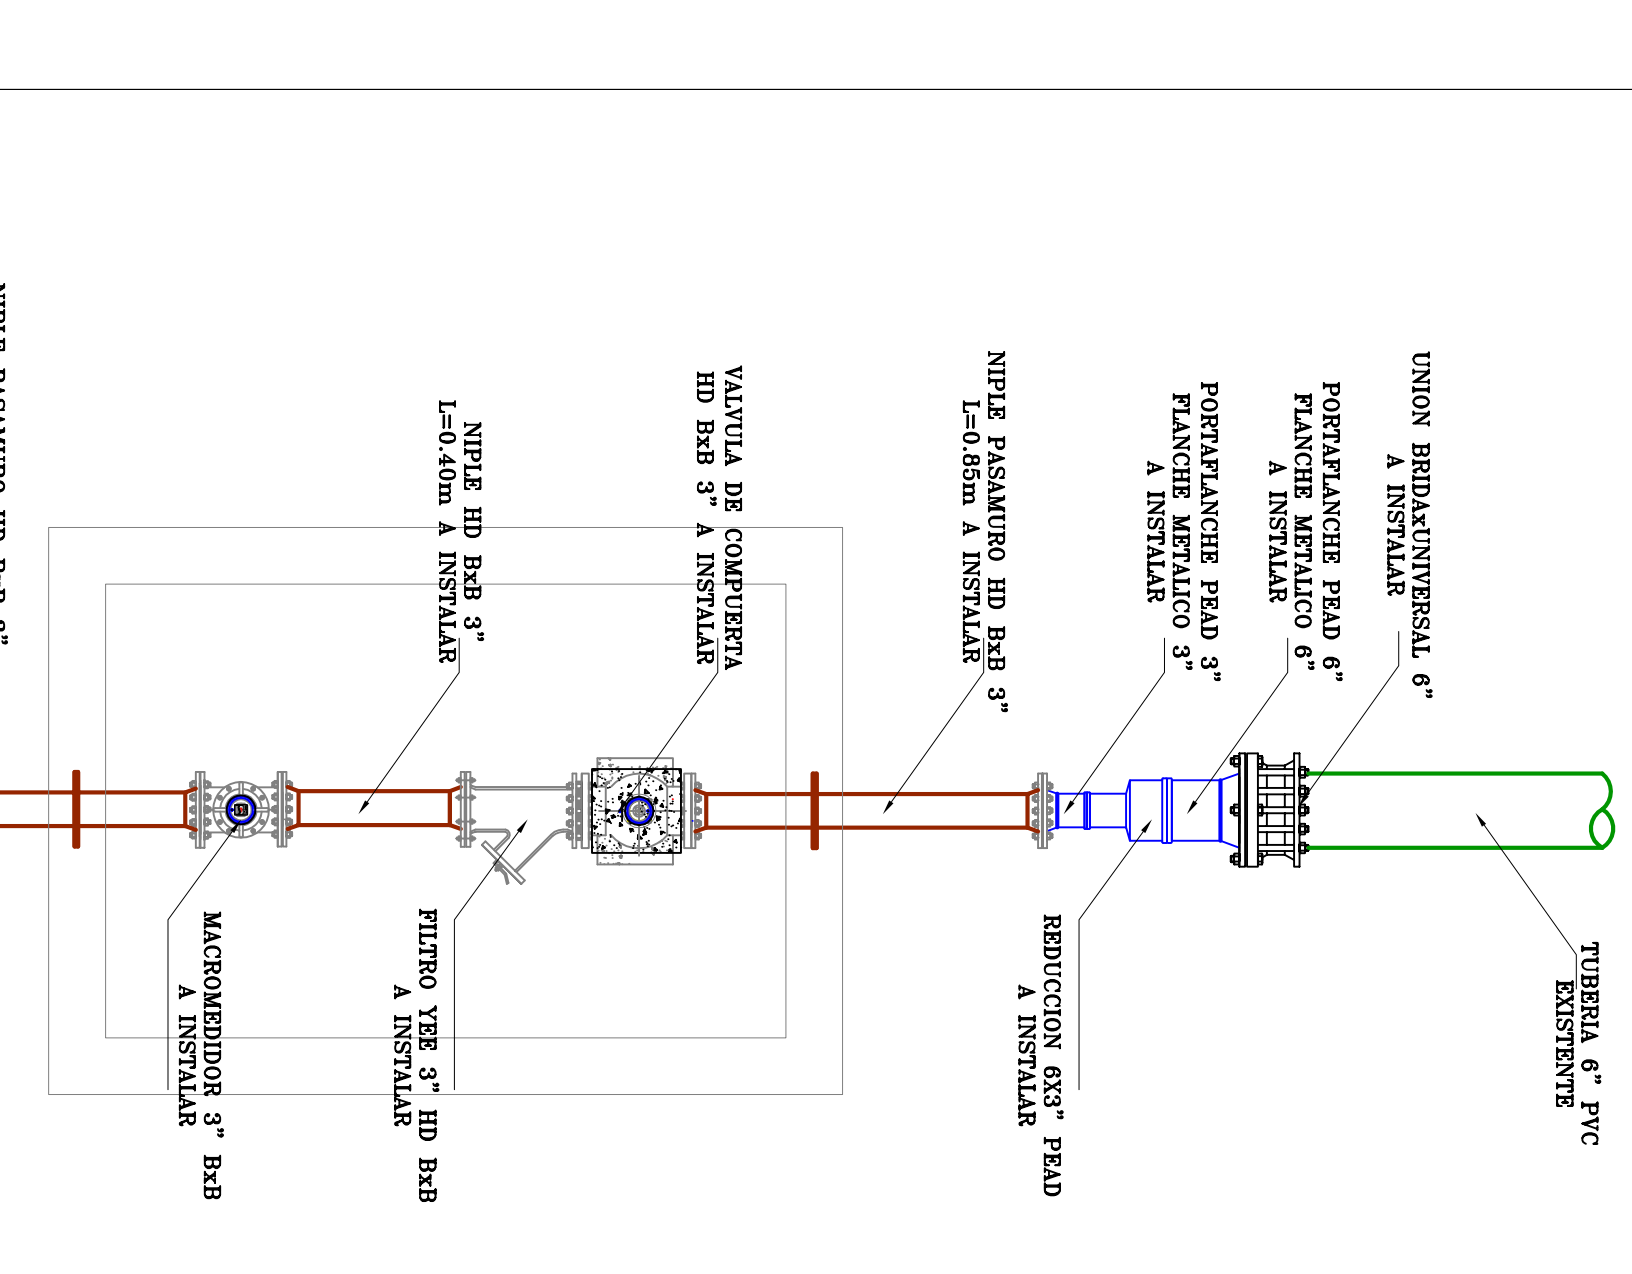

PROYECTO:
SUMINISTRO E INSTALACION DE REDES DE DISTRIBUCION EN PEAD PARA BARRIOS DE LA ZONA NORTE EN EL MUNICIPIO DE COROZAL

COMISIONADO:
Ubicación general del Proyecto Suministro e instalación de redes de distribución en PEAD para barrios de la zona norte en el municipio corozal

CODIGO PROYECTO:
C-48-9-12

PLANO No:
C-48-9-12-A01 ZONA NORTE COROZAL - BRUSELAS

ESCALA:
Indicada
FECHA:
Marzo 2015

PROYECTO:
1 DE 1

APROBADO:
Miguel Hernández C.
M.P.º:
22021945 CORP
FIRMA:

REVISOR:
Avaro Soto
M.P.º:
22021630 CORP
FIRMA:

CLIENTE:
Luis Carreras B.
M.P.º:
2202151941
FIRMA:

PROYECTISTA:
William Zamora C.
DIBUJISTA:
Vivian Pérez M.

ARCHIVO:
C-48-9-12-A01 ZONA NORTE COROZAL - WCD.DWG

NOTAS:
1. Considerar cambio o modificación de obra en consulta y aprobación por el interesado.
2. Considerar toda condición de las especificaciones técnicas del CORP/BOCORP.

LEGENDA:
1. Línea 1" PEAD Propuesta
2. Línea 2" PEAD Propuesta
3. Línea 3" PEAD Existente
4. Línea 4" PEAD Existente
5. Línea 6" PEAD Existente

MODIFICACIONES:
Nº FECHA POR MOTIVO:
1 25/02/2012 LRA Activos de instalación
2 17/11/2014 VAM Activos para construcción
3 12/02/2015 WPR Activos para construcción

AGUAS DE LA SABANA S.A. E.S.P. SE RESERVA LOS DERECHOS DE AUTOR EN ESTOS DISEÑOS Y PLANOS. SE PROHIBE SU REPRODUCCION TOTAL O PARCIAL SIN AUTORIZACION.
Código FR - 368 Revisión: 01