

POZO 26
135 NP

POZO 29
175.036 NP

ZONA 10
POZO 25
167.071 NP

POZO 32
157.455 NP

ZONA 9

POZO 2
157.54

POZO 31
149.7

ZONA 8

POZO 45
145.66 NP

ZONA 12


POZO 24
143.55

POZO 33
151.716 NP

POZO 44
141.37

POZO 1
147.988 NP

POZO 36
163.249 NP

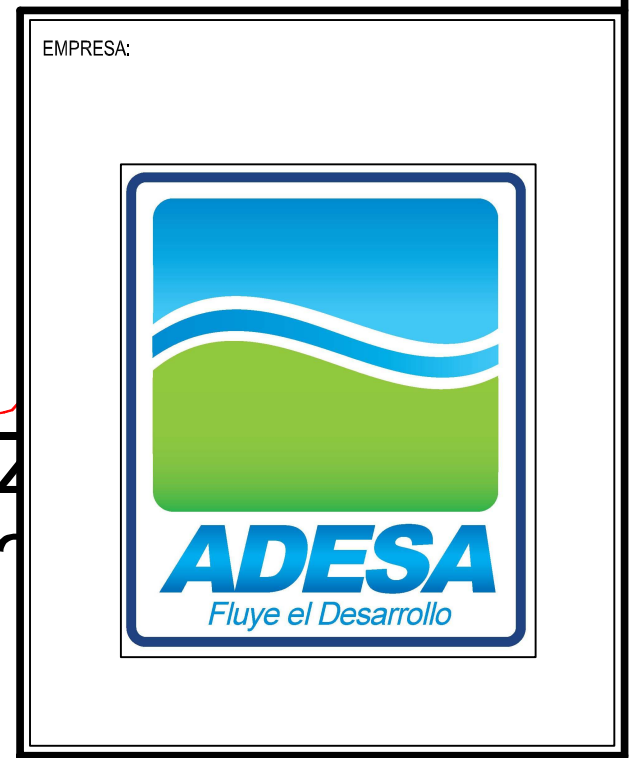

EMPRESA:
ADESA
Fluye el Desarrollo

PROYECTO:
EXTENSIÓN Y RENOVACIÓN DE REDES DE ACUEDUCTO EN LOS BARRIOS NELSON MARTELO, NAVIDAD, LOS CEREZOS, SAN CARLOS, 11 DE NOVIEMBRE EN EL MUNICIPIO DE COROZAL.

CONTENIDO:
Planta general de las zonas hidráulicas con la distribución espacial de los usuarios de servicio público de Acueducto y Alcantarillado año 2015 en el Municipio de Corozal.

CODIGO PROYECTO:
CAC-485-11-12

PLANO N°:
CAC-485-11-12_DISTRIBUCION ESPACIAL - REV 01

ESCALA:
1:5000

FECHA:
Abril 2015

PLANO:
1 DE 1

APROBO:
Juan Pablo Nuñez De León
M. P.: 2520204437CND
FIRMA:

REVISO:
Alvaro Salgado F.
M. P.: 2220216304COR
FIRMA:

DISEÑO:
María Paula Pérez Rivera
M. P.: 2220216354COR
FIRMA:

TOPOGRAFIA:
William Zamora

DIBUJO:
María Paula Pérez R.

ARCHIVO:
CAC-485-11-12_PL_DISTRIBUCION ESPACIAL.dwg

NOTAS:
- Cualquier cambio o modificación debe ser consultada y aprobada por el Diseñador y/o la Interventoría.
- Respetar ante todo la cota clave de las tuberías.
- Cualquier duda consultar las especificaciones técnicas del proyecto.

CONVENCIONES:
ZONA 8
ZONA 9
ZONA 10
ZONA 11
ZONA 12

N°	FECHA	POR	MODIFICACIÓN
1	17/04/2015	GRBP	Archivo de creación
2	25/04/2015	GRBP	Archivo para Primera Revisión
3	30/04/2015	MPPR	Archivo para construcción - Rev 1
4			
5			
6			
7			
8			

AGUAS DE LA SABANA S.A. E.S.P. SE RESERVA LOS DERECHOS DE AUTOR DE ESTOS DISEÑOS Y SUS PLANOS.
SE PROHIBE SU REPRODUCCIÓN TOTAL O PARCIAL SIN AUTORIZACIÓN.
Codigo: FR-368 Revisión: 01

DISTRIBUCIÓN ESPACIAL DEL MUNICIPIO DE COROZAL	
ZONAS DE PRESION	USUARIOS - ADESA 2015
ZONA 8	3704
ZONA 9	1050
ZONA 10	623
ZONA 11	1579
ZONA 12	4127