

**EMPOASTO S.A. E.S.P.**  
EMPRESA DE OBRAS SANITARIAS DE PASTO  
CALIDAD Y TRANSPARENCIA PARA SU VIDA

GERENTE:

FERNANDO VARGAS MESIAS

SUBGERENTE DE INFRAESTRUCTURA

Ing. JORGE CAICEDO SANTANDER

PROYECTO:

COLECTOR ARANDA

CONTIENE:

PLANTA GENERAL ÁREAS DE DRENAJE AGUAS LLUVIAS

DISEÑO:

Ing. MARTHA PATRICIA PLATA B.  
Matrícula Profesional: 25202-04694 CND


LEVANTO:

DIBUJO:

Ing. ANA GARCÉS

Revisión No	DESCRIPCIÓN	FECHA	REVISÓ

LOCALIZACIÓN

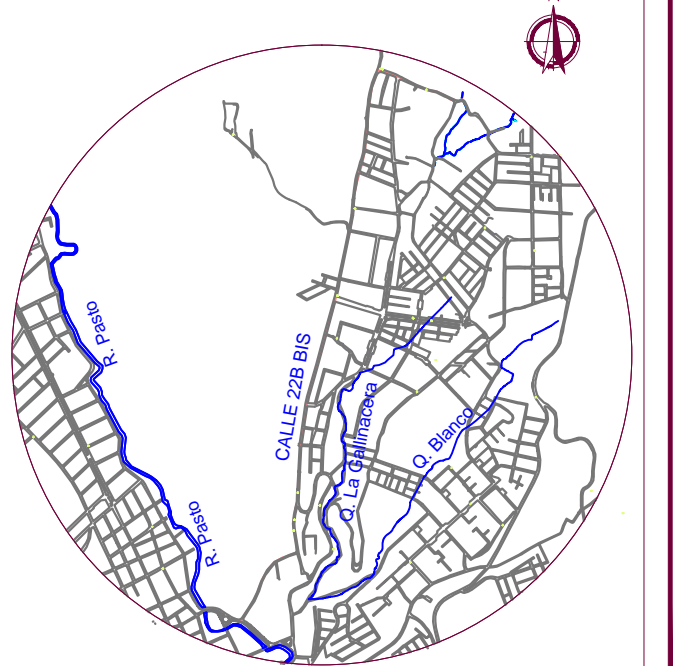

ESCALA 1:15000

APROBADO:

JEFE SUBGERENTE INFRAESTRUCTURA:

ING. JORGE CAICEDO SANTANDER

JEFE SECCIÓN OPERATIVA DE DISEÑOS:

ING. AILLO ERASO OBRANDO  
MAT. PROFESIONAL 52202 - 80016NR9

INTERVENIOR:

ING. AILLO ERASO OBRANDO  
MAT. PROFESIONAL 52202 - 80016NR9

ESCALA:

1:5000

FECHA:

ENE/2014

ARCHIVO:

ÁREAS PLUVIALES5000.DWG

PLANO No:

1 DE 3

