

EMPOPASTO S.A. E.S.P.
EMPRESA DE OBRAS SANITARIAS DE PASTO
CALIDAD Y TRANSPARENCIA PARA SU VIDA

GERENTE:

FERNANDO VARGAS MESIAS

SUBGERENTE DE INFRAESTRUCTURA

Ing. JORGE CAICEDO SANTANDER

PROYECTO:

COLECTOR ARANDA

CONTIENE:

PERFILES COLECTORES SECUNDARIOS
SECTOR ARANDA PUEBLO

DISEÑO:


Ing. MARTHA PATRICIA PLATA B.
Matrícula Profesional: 25202-04694 CND

LEVANTO:

DIBUJO:

Ing. OSCAR PLATA

Revisión No	DESCRIPCIÓN	FECHA	REVISÓ

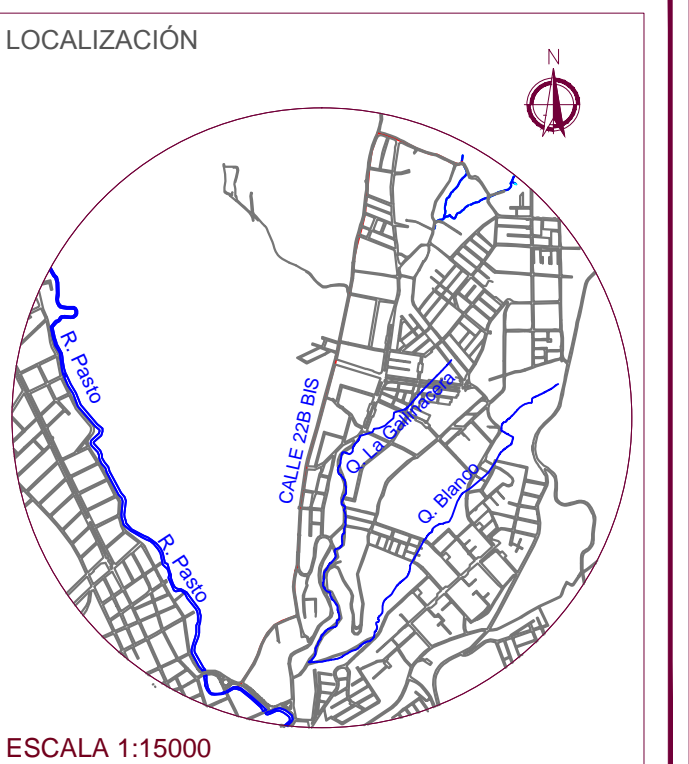

ESCALA 1:15000

APROBADO:

JEFE SUBGERENTE INFRAESTRUCTURA:

Ing. JORGE CAICEDO SANTANDER

JEFE SECCIÓN OPERATIVA DE DISEÑOS:

Ing. AILLO ERASO OBANDO
MAT. PROFESIONAL: 52202 - 80016NR9

INTERVENIOR:

Ing. AILLO ERASO OBANDO
MAT. PROFESIONAL: 52202 - 80016NR9

ESCALA:
H 1:1000
V 1:100

FECHA:
ENE/2014

ARCHIVO:

PERFILES NEGRAS
ARANDA PUEBLO.DWG

PLANO No:

1 DE 2

CONSECUTIVO ARCHIVO

PERFILES ALCANTARILLADO SANITARIO
ESCALA H 1:1000 V 1:100

