

**EMPOPASTO S.A. E.S.P.**  
 EMPRESA DE OBRAS SANITARIAS DE PASTO  
 CALIDAD Y TRANSPARENCIA PARA SU VIDA

GERENTE:  
 FERNANDO VARGAS MESIAS

SUBGERENTE DE INFRAESTRUCTURA  
 Ing. JORGE CAICEDO SANTANDER

PROYECTO:  
 COLECTOR ARANDA


CONTIENE:  
 PLANTA GENERAL ÁREAS DE DRENAJE AGUAS RESIDUALES

DISEÑO:  
 Ing. MARTHA PATRICIA PLATA B.  
 Matricula Profesional: 25202-04694 CND

LEVANTO:

DIBUJO:  
 Ing. ANA GARCÉS

Revisión No	DESCRIPCIÓN	FECHA	REVISÓ

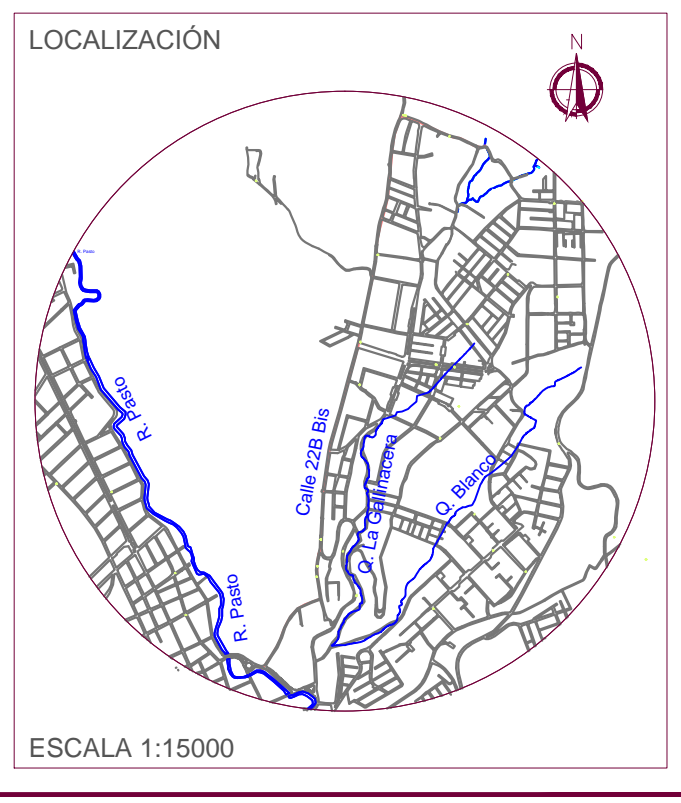

CONVENCIONES:

POZO EXISTENTE	
POZO PROYECTADO	
POZO A REPONER	
POZO A DESHABILITAR	
AREA DE DRENAJE	

APROBADO:  
 JEFE SUBGERENTE INFRAESTRUCTURA:  
 Ing. JORGE CAICEDO SANTANDER  
 JEFE SECCION OPERATIVA DE DISEÑOS:  
 Ing. AULO ERASO OBANDO  
 MAT. PROFESIONAL: 5202 - 80016NR  
 INTERVENTOR:  
 Ing. AULO ERASO OBANDO  
 MAT. PROFESIONAL: 5202 - 80016NR

ESCALA: 1:2000  
 FECHA: ENE/2014  
 ARCHIVO: ÁREAS SANITARIO2000.DWG  
 PLANO No: 2 DE 3