

REFERENCIAS TOPOGRAFICAS

PLACA	ESTE (m)	NORTE (m)	COTA (m s.n.m.)
PLACA1	948463.439	946286.430	117.8
PLACA2	949471.875	946214.677	117.762

OBSERVACIONES O MODIFICACIONES

FECHA	No

NOTAS:


DISEÑO/DIAGNOSTICO

PROYECTO: CONTRATO C-286-6
 ELABORACION DE ACTUALIZACION DE DISEÑO
 FASE II DEL PLAN 24 X24 EN EL
 DISTRITO DE BUENAVENTURA


CONTENIDO: DETALLES TOPOGRAFIA LEVANTADA
 BUENAVENTURA

FECHA:	MARZO DE 2015	PLANO No:	2
ESCALAS:	INDICADAS	DE	2
ARCHIVO:	C-286-6-Topografia.dwg	VERSION:	0
CODIGO:	CAAA-BB-CC-VN		


DETALLE 1

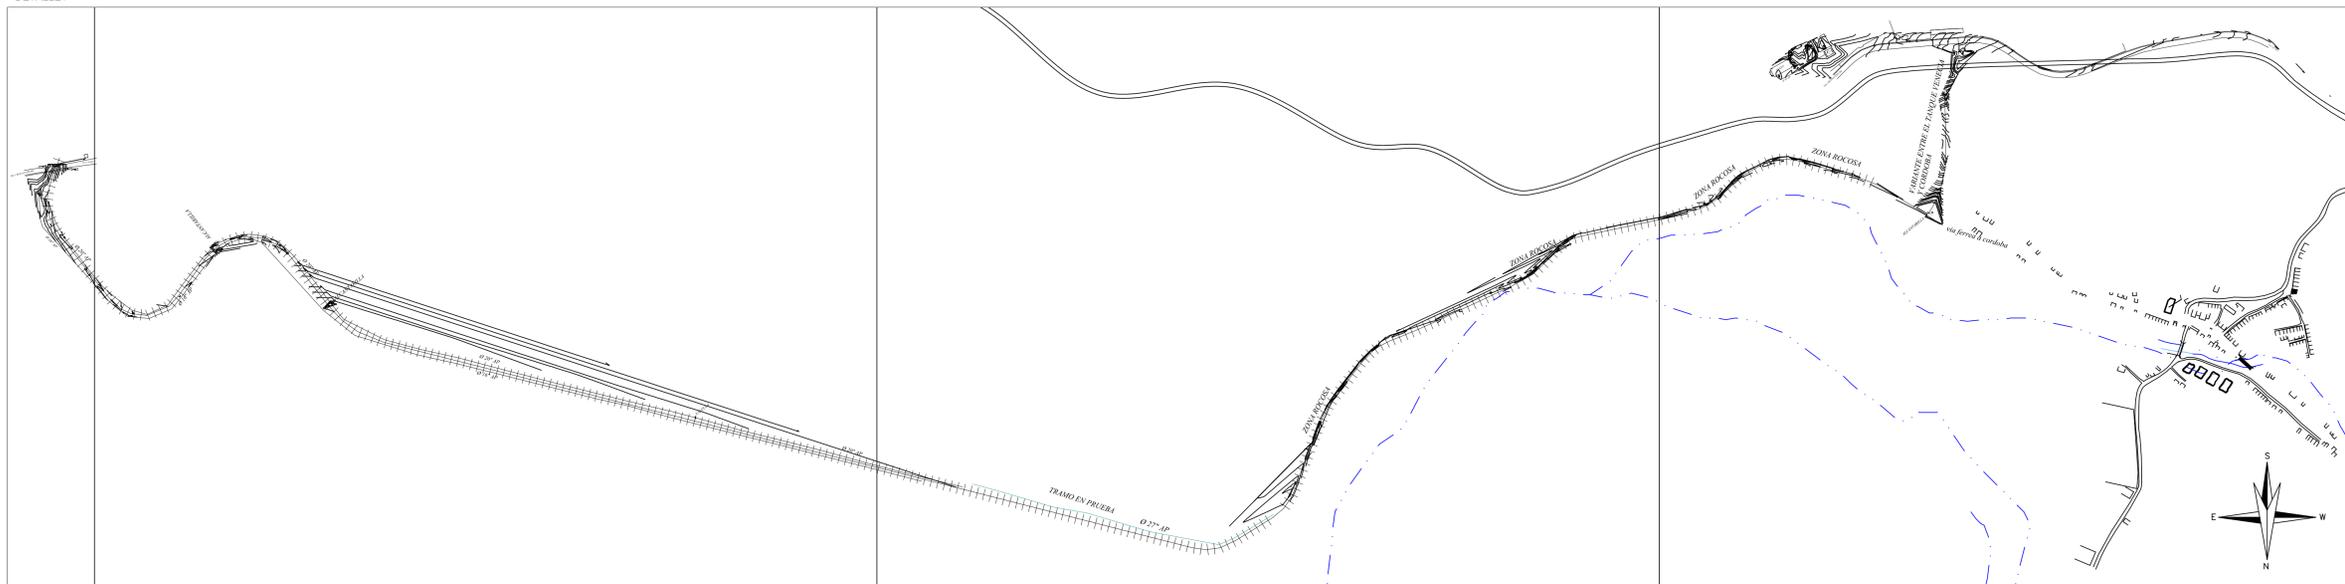


DETALLE 2

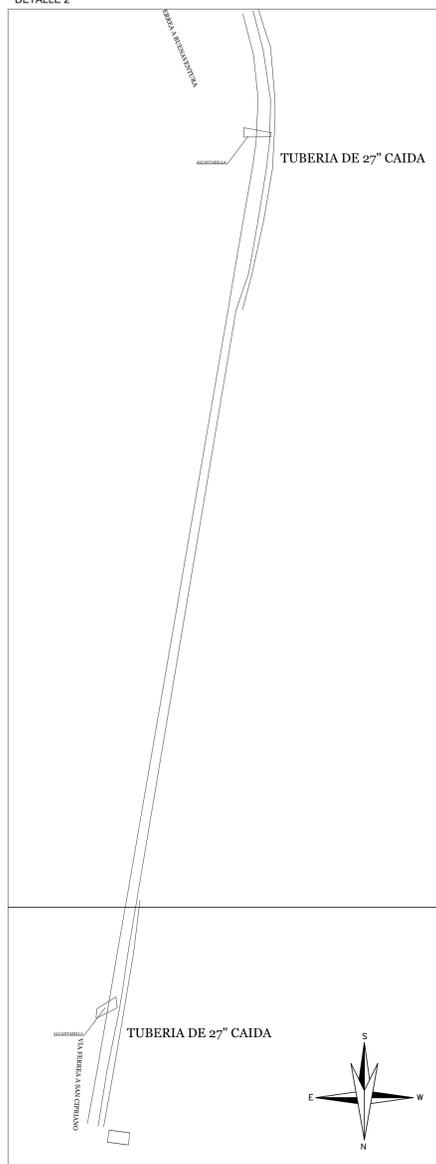


DETALLE 6

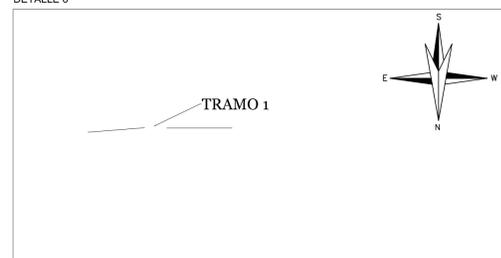


DETALLE 5

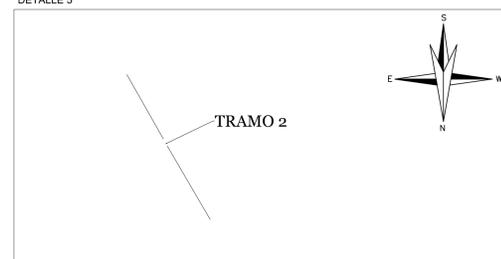

DETALLE 4

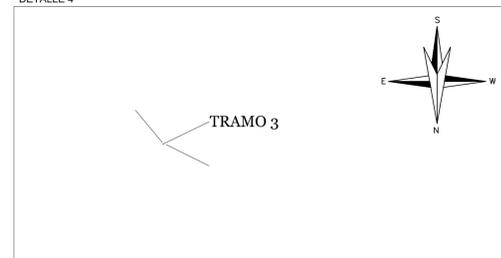

DETALLE 7

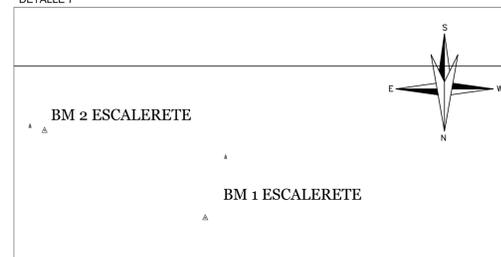

DETALLE 3

