




LOCALIZACIÓN
ESCALA 1:75

CONVENCIONES	
	CURVA DE NIVEL INTERMEDIA
	CURVA DE NIVEL PRINCIPAL
	CAJAS
	ESTACIÓN DE BOMBEO
	TANQUE
	VEGETACIÓN EXISTENTE

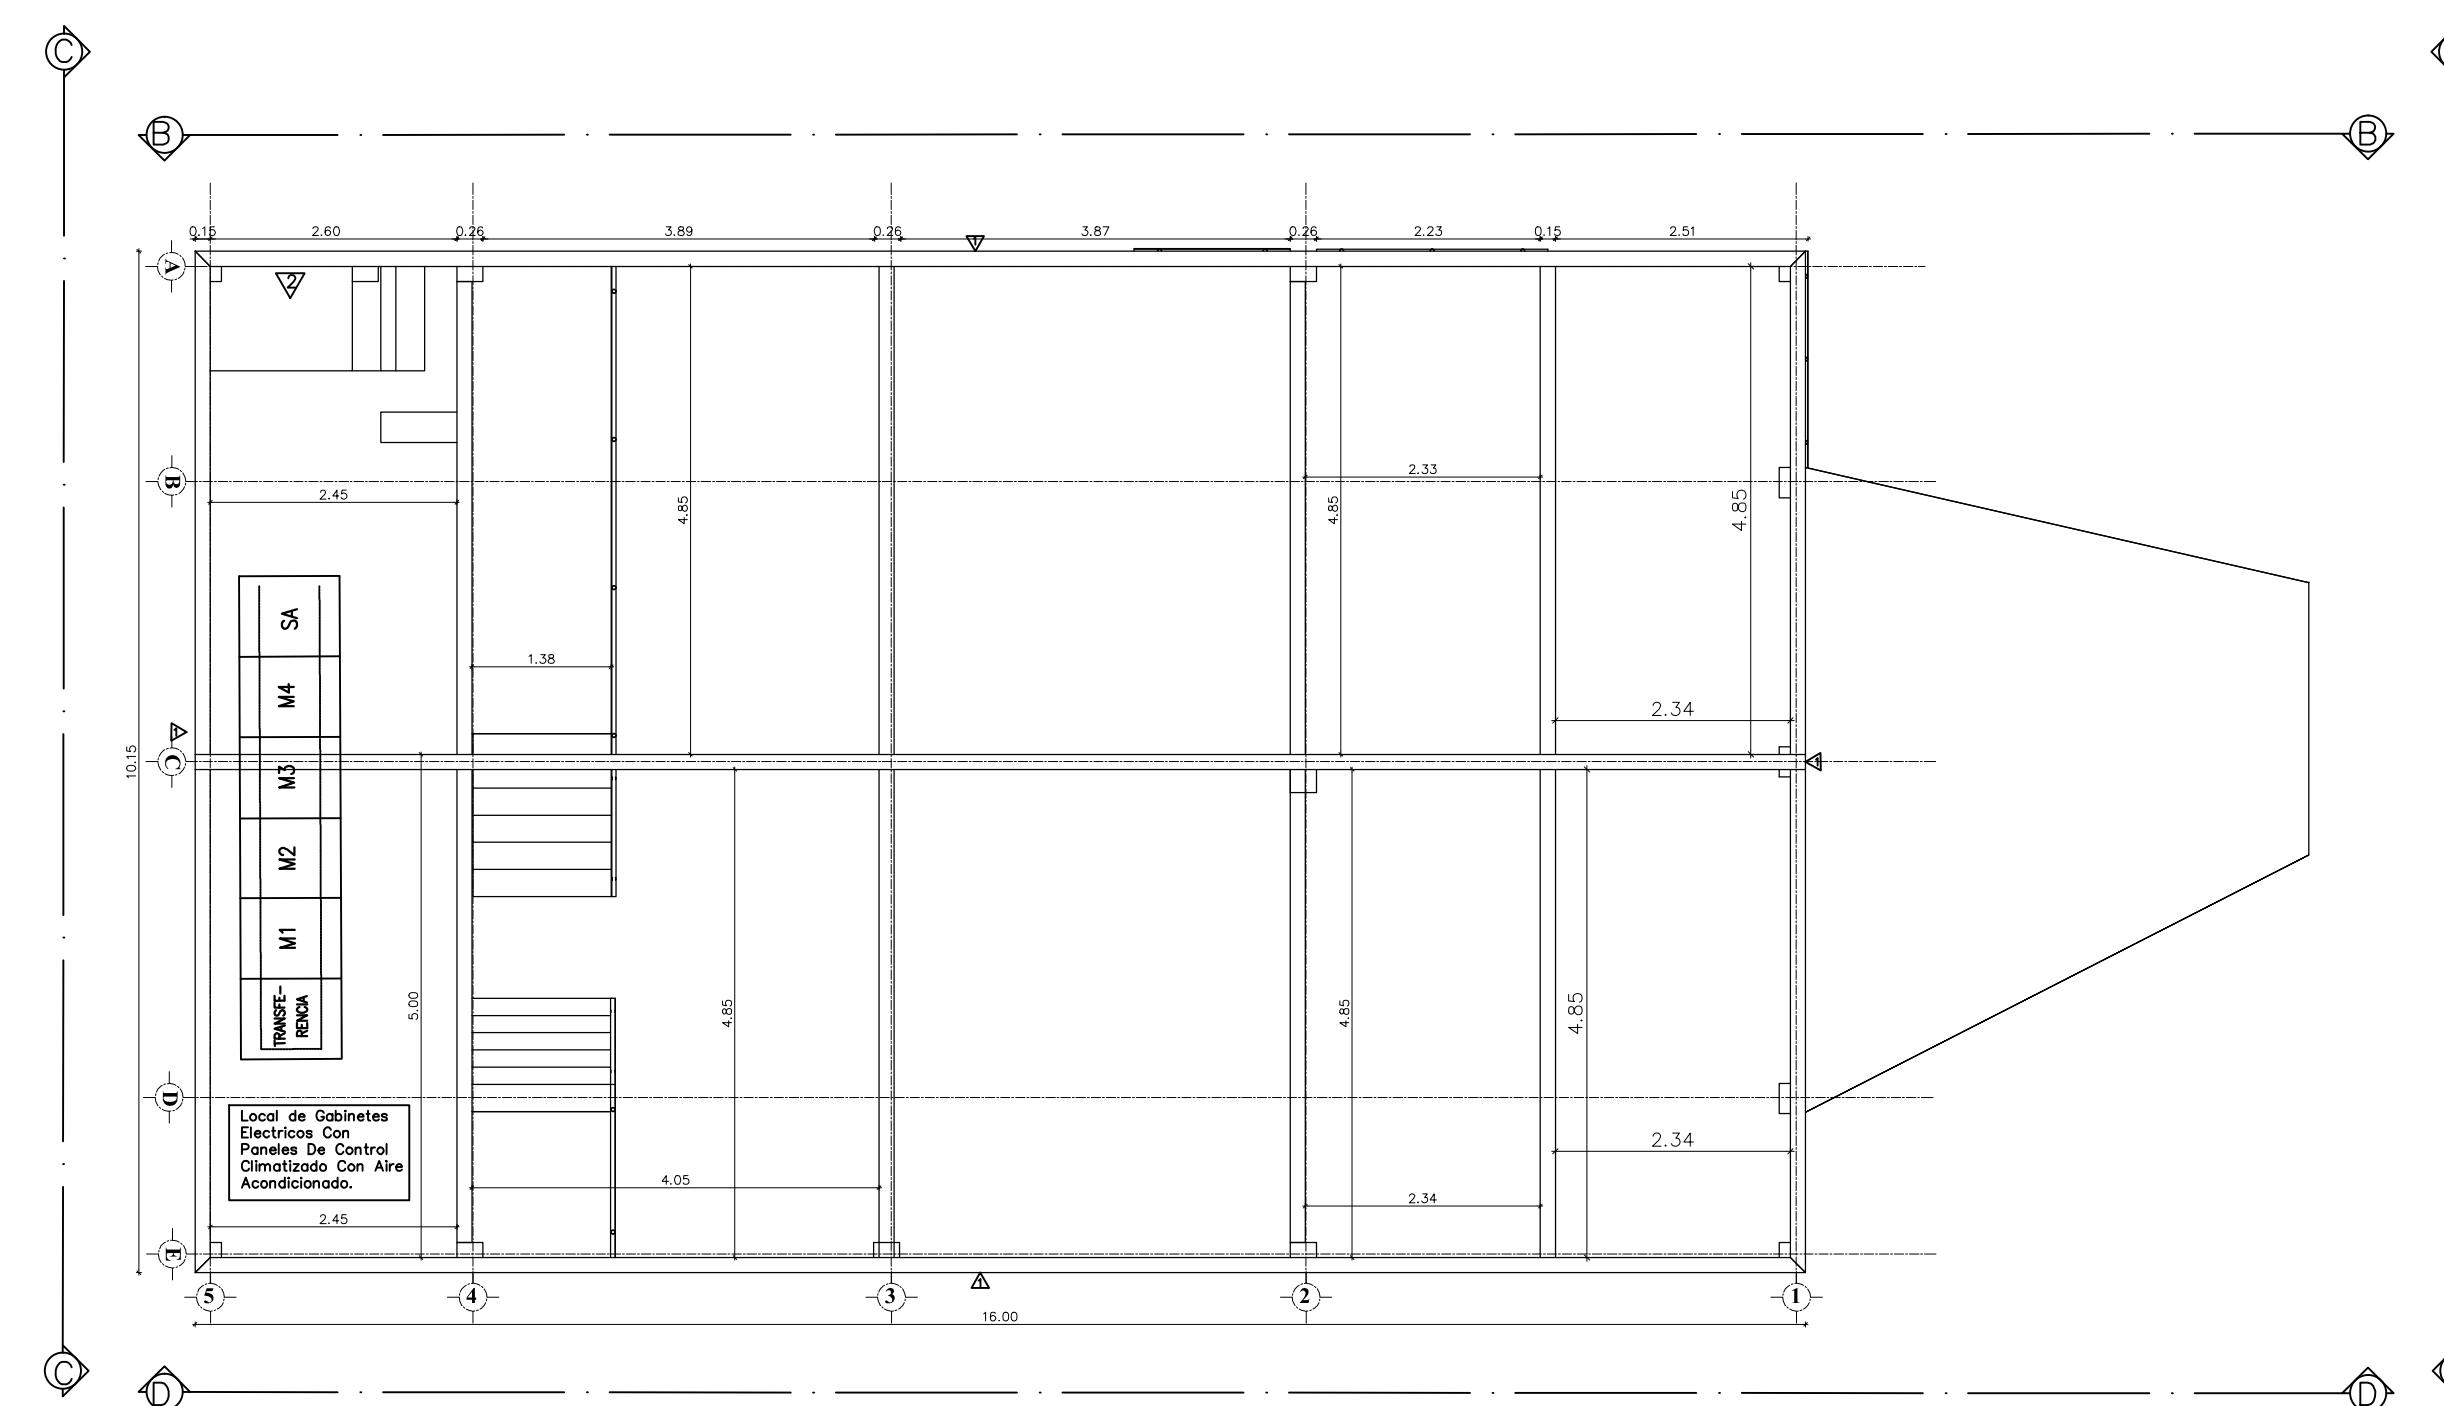

PLANTA ARQUITECTONICA
ESCALA 1:75



AQUASEO S.A. E.S.P.
MAGANGUE

ELABORACIÓN DE ESTUDIOS Y DISEÑOS PARA EL MUNICIPIO DE MAGANGUE BOLIVAR

CONSULTOR:

TRANSPARENT BLUE SAS

DISEÑO: ING. NUBIA E. PÉREZ	Matricula: M.P. 25268-24222 C.N.D	Nº	MODIFICACION	FECHA	VºBº
REVISÓ: ING. ALEJANDRO ESCANDON	Matricula: M.P. C/236-54313	①			
DIBUJO: EDUARDO DELGADILLO		②			
APROBO: ING. ANTONIO NIETO	Matricula: M.P. 982921-38977 A.XL	③			
		④			
		⑤			
		⑥			

RECIBÍ:

LOCALIZACIÓN:

PROYECTO: **ESTUDIO DE DIAGNÓSTICO DEL SISTEMA ACTUAL DE ACUEDUCTO, ANALISIS DE ALTERNATIVAS DE OPTIMIZACION FUTURA Y DISEÑO DE LA INFRAESTRUCTURA DE ACUEDUCTO PARA LA ZONA URBANA DEL MUNICIPIO DE MAGANGUÉ**

NOMBRE DE PLANO: DIAGNOSTICO	FECHA: FEB/2015
PLANO ARQUITECTONICO ESTACIÓN DE BOMBEO	VERSION: 1
ESCALA: INDICADAS	PLANO: 2
NOMBRE DEL ARCHIVO: Arquitectonico_V1.Dwg	DE: 21