




CORTE A-A
ESCALA 1:50

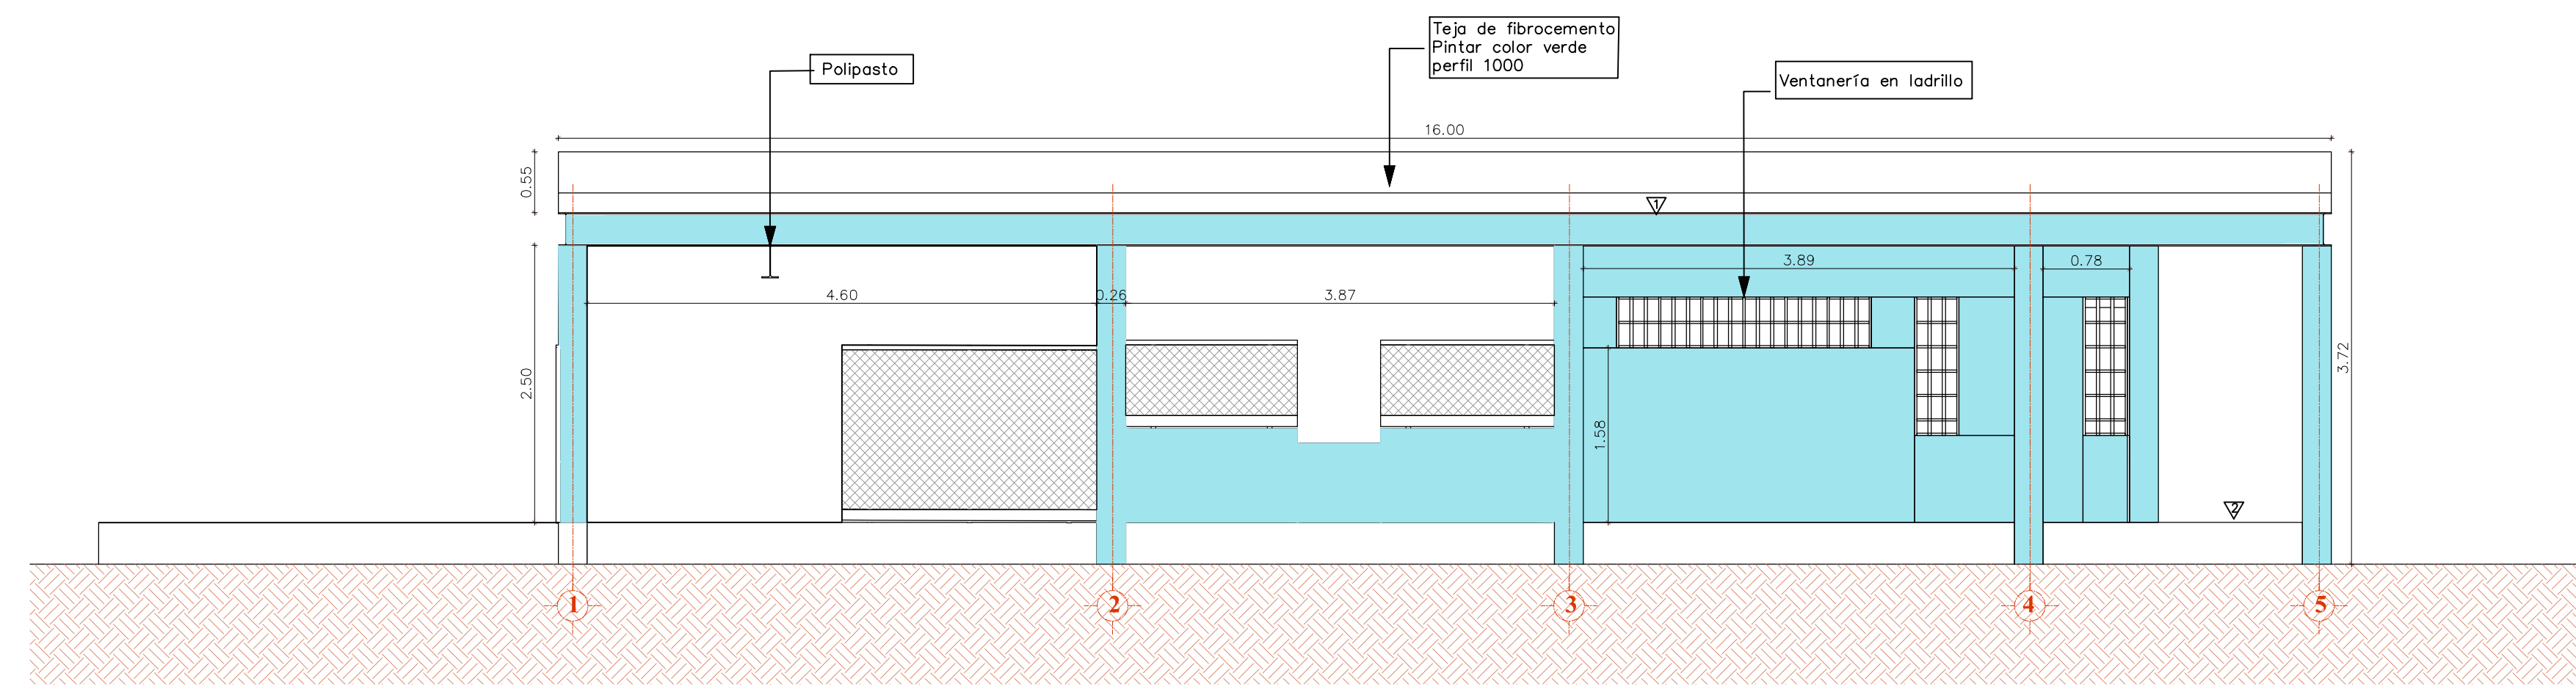

CORTE B-B
ESCALA 1:50

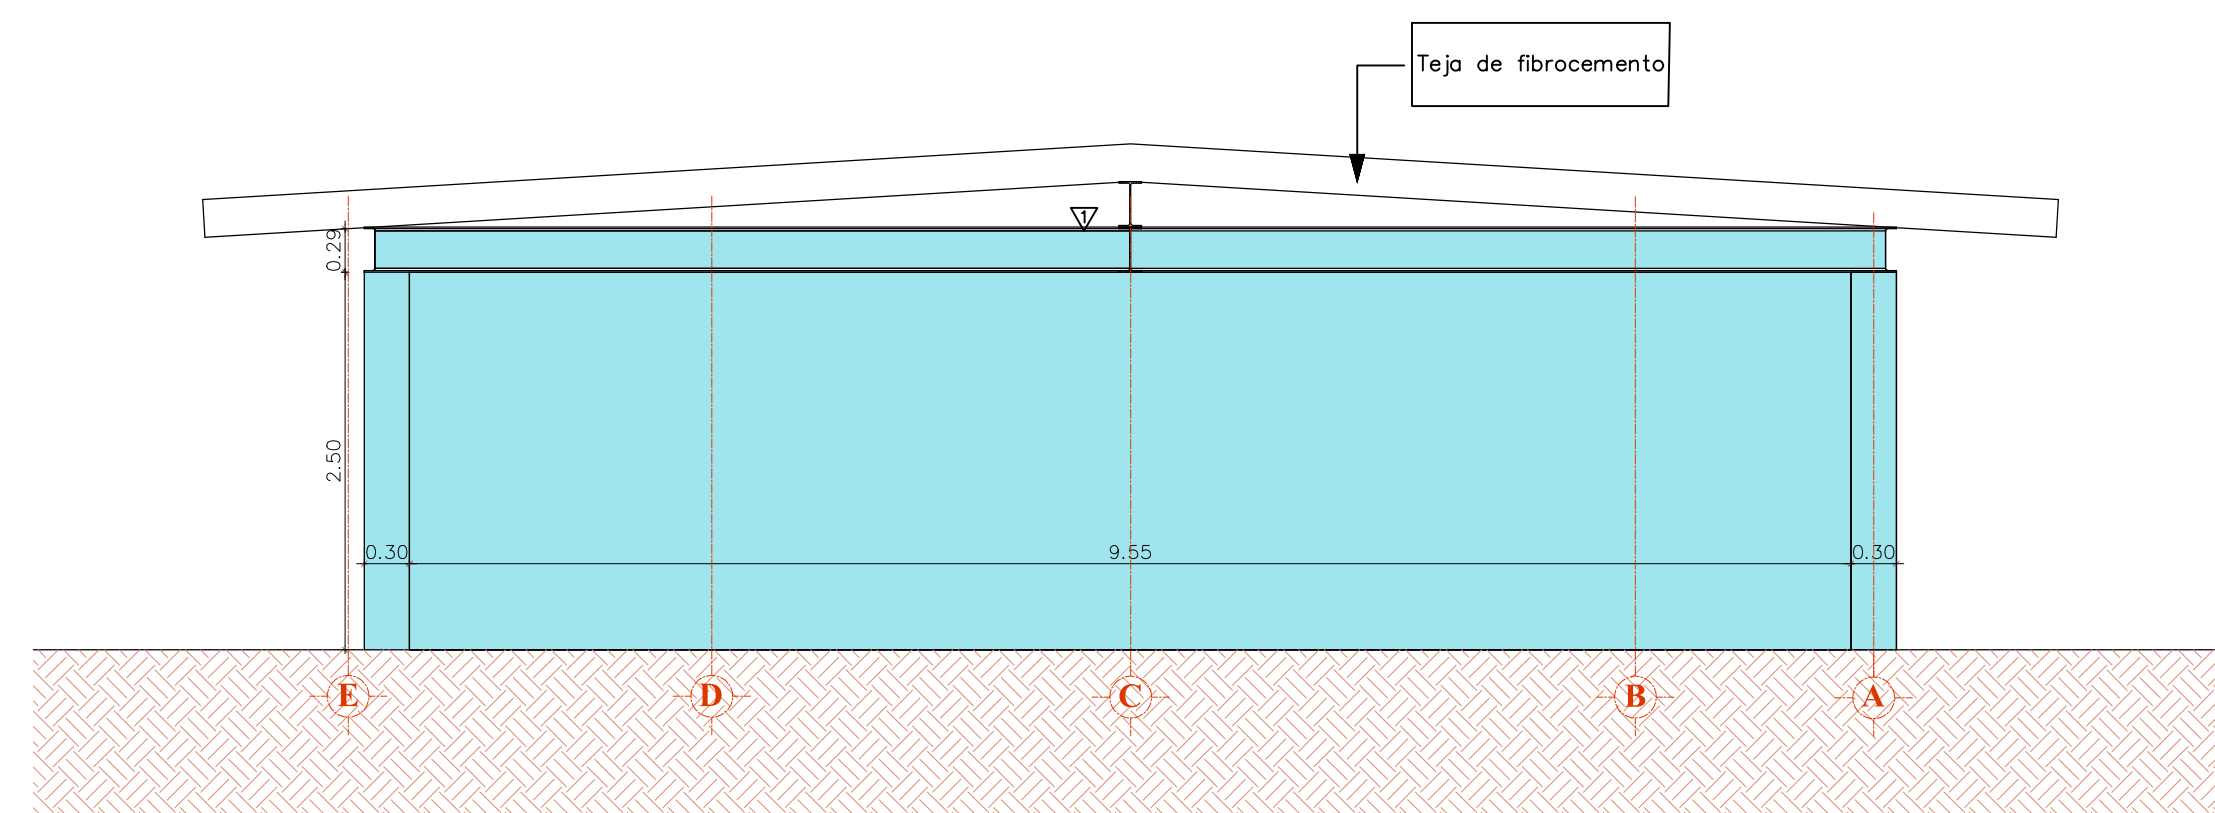

CORTE C-C
ESCALA 1:50

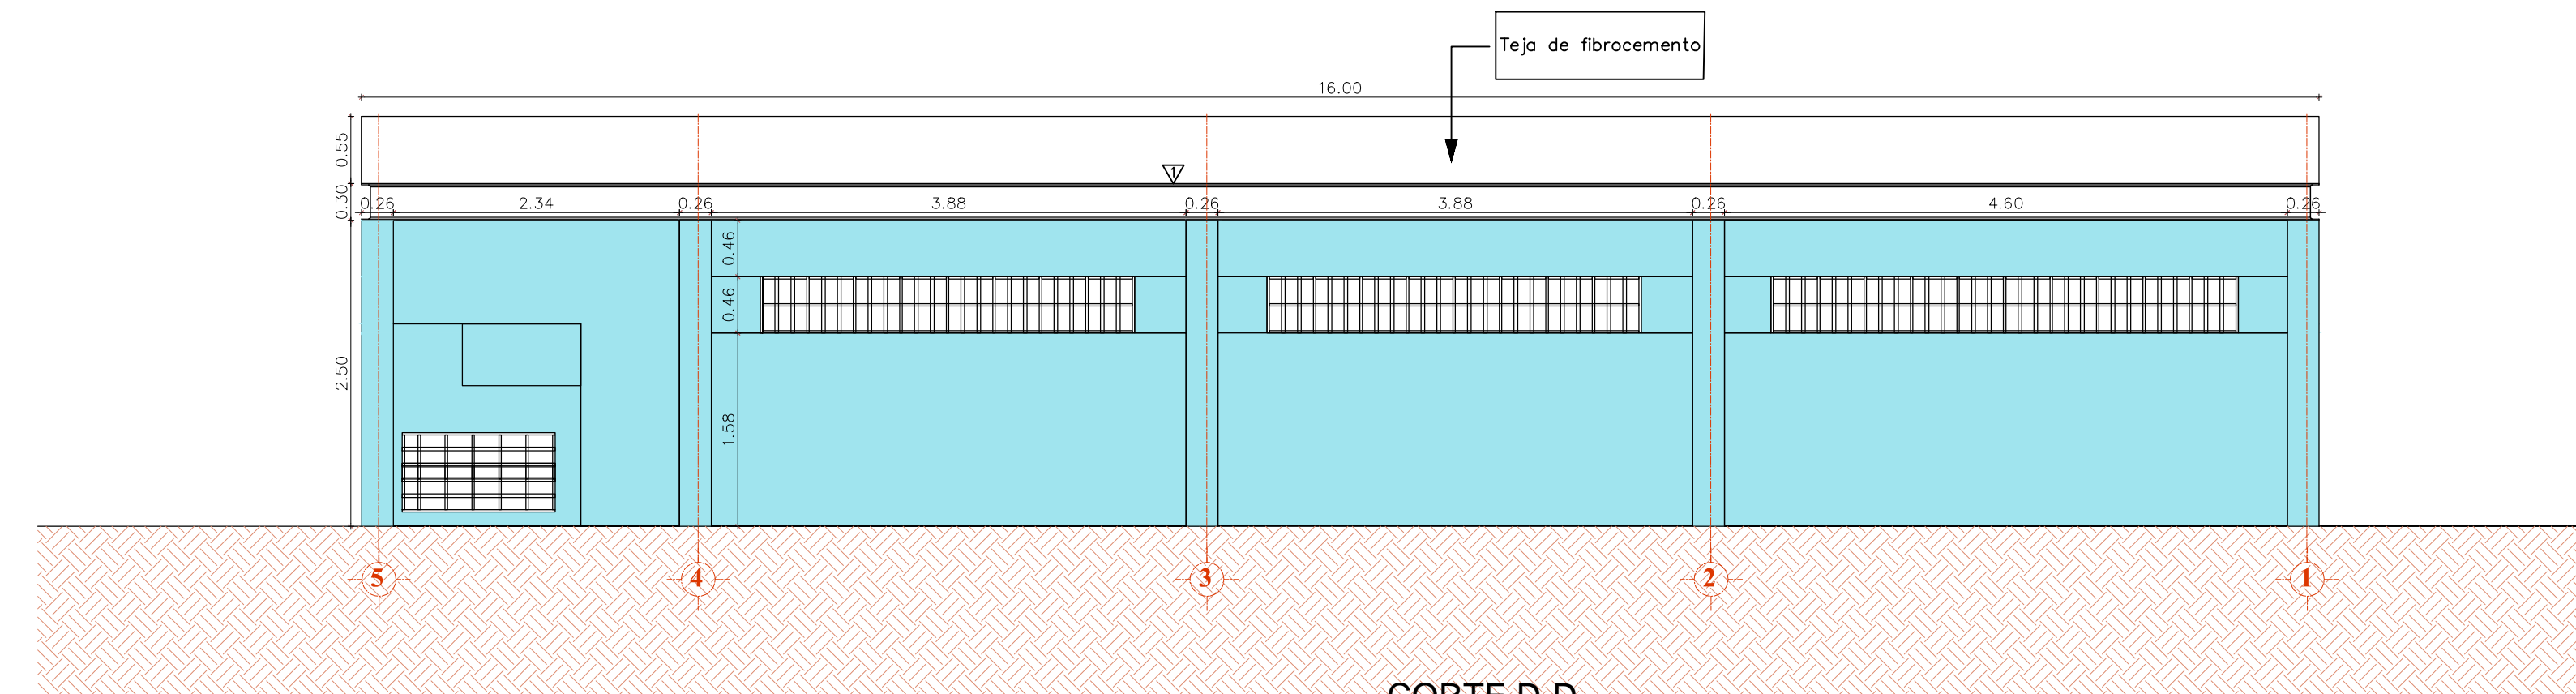

CORTE D-D
ESCALA 1:50

CONVENCIONES	
	CURVA DE NIVEL INTERMEDIA
	CURVA DE NIVEL PRINCIPAL
	CAJAS
	ESTACIÓN DE BOMBEO
	TANQUE
	VEGETACIÓN EXISTENTE



AQUASEO S.A. E.S.P.
MAGANGUE

ELABORACIÓN DE ESTUDIOS Y DISEÑOS PARA EL MUNICIPIO DE MAGANGUE BOLIVAR

CONSULTOR:

TRANSPARENT BLUE SAS

DISEÑO:		Matrícula:	M.P. 25268-24222 C.N.D	No	
REVISÓ:		Matrícula:	M.P. C/238-54313	⑥	
DIBUJO:		C.C.	1914226827	④	
APROBO:		Matrícula:	M.P. 982921-35977 A.XI.	②	
				①	

MODIFICACION	FECHA	Vo.Bo.

RECIBIÓ:	
LOCALIZACIÓN:	

PROYECTO: ESTUDIO DE DIAGNÓSTICO DEL SISTEMA ACTUAL DE ACUEDUCTO, ANALISIS DE ALTERNATIVAS DE OPTIMIZACION FUTURA Y DISEÑO DE LA INFRAESTRUCTURA DE ACUEDUCTO PARA LA ZONA URBANA DEL MUNICIPIO DE MAGANGUÉ

NOMBRE DE PLANO:	DIAGNOSTICO	FECHA:	FEB/2015
CORTES ARQUITECTONICOS	ESTACIÓN DE BOMBEO	VERSION:	1
ESCALA:	INDICADAS	PLANO:	3
NOMBRE DEL ARCHIVO:	Arquitectonico_V1.Dwg	DE:	21