


PLANTA PTAP-PASTRANA  
ESCALA 1:2000

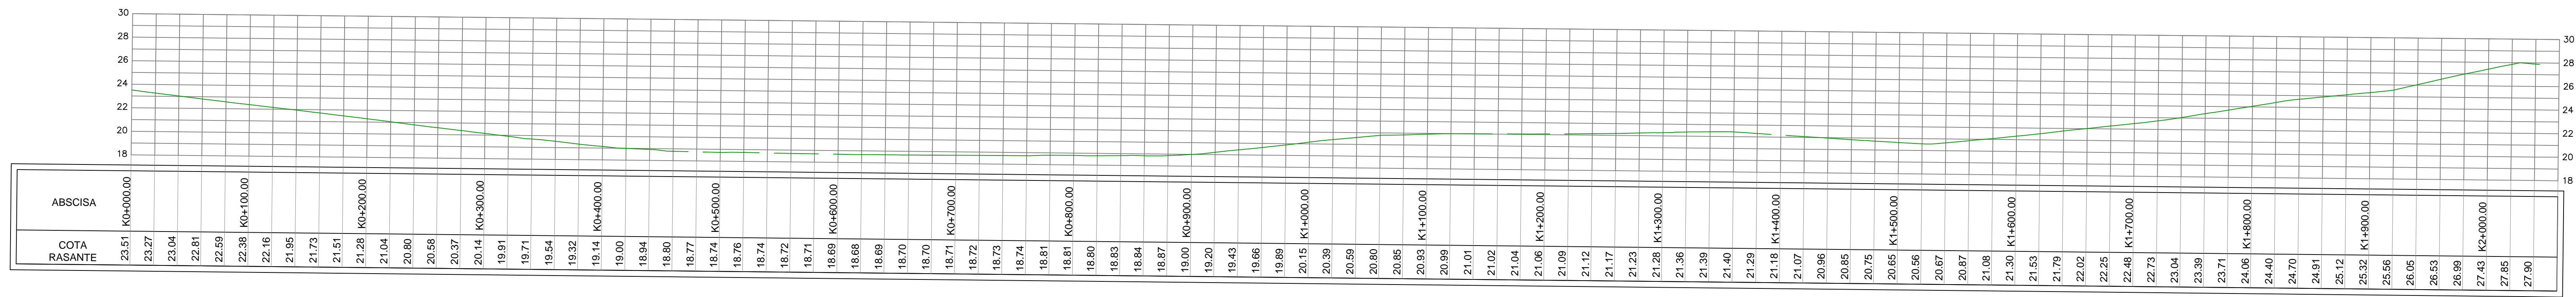

PERFIL PTAP-PASTRANA-1  
ESCALA H 1:2500 V 1:250

CONVENCIONES	
	CURVA DE NIVEL INTERMEDIA
	CURVA DE NIVEL PRINCIPAL
	LINEA DE CONDUCCIÓN
	RED EXISTENTE
	ESTACIÓN DE BOMBEO
	TERRENO

- NOTAS GENERALES:
- LA ABCISA K0+000 SE ENCUENTRA A 49 METROS DEL PRIMER POZO DE ALCANTARILLADO RESIDUAL CUENTA CON LAS SIGUIENTES COORDENADAS X=925346.46 Y=1514234.86
  - EI PUNTO DE CONEXION DE LA TUBERIA DEL TANQUE SE ENCUENTRA EN EL K0+30.24 Y CUENTA CON LAS SIGUIENTES COORDENADAS X=825368.27 Y=1514315.80.



ELABORACIÓN DE ESTUDIOS Y DISEÑOS PARA EL MUNICIPIO DE MAGANGUE BOLIVAR

CONSULTOR:  
**TRANSPARENT BLUE SAS**

TOPOGRAFO: PAULO ANDRÉS CASTAÑO	M.P. N.º 11137	No	MODIFICACION	FECHA	Vo.Bo.
REVISOR: ING. ALEJANDRO ESCANDON	M.P. C.º 236-5433	①			
DIBUJO: EDUARDO DELGADILLO		②			
APROBADO: ING. ANTONIO NIETO	M.P. 88201-38977 A.º 1	③			
		④			
		⑤			
		⑥			

RECIBIÓ:	LOCALIZACIÓN:

PROYECTO: **ESTUDIO DE DIAGNÓSTICO DEL SISTEMA ACTUAL DE ACUEDUCTO, ANÁLISIS DE ALTERNATIVAS DE OPTIMIZACIÓN FUTURA Y DISEÑO DE LA INFRAESTRUCTURA DE ACUEDUCTO PARA LA ZONA URBANA DEL MUNICIPIO DE MAGANGÜÉ**

NOMBRE DE PLANO: <b>DIAGNOSTICO LEVANTAMIENTO TOPOGRAFICO PLANTA PERFIL - LINEA 16"</b>	FECHA: <b>FEB/2015</b>
ESCALA: <b>INDICADAS</b>	VERSION: <b>1</b>
NOMBRE DEL ARCHIVO: <b>LINEA DE ADUCCION</b>	PLANO: <b>5</b>
	DE: <b>21</b>