


LOCALIZACIÓN
ESCALA 1:75

CONVENCIONES	
	CURVA DE NIVEL INTERMEDIA
	CURVA DE NIVEL PRINCIPAL
	CAJAS
	ESTACION DE BOMBEO
	TANQUE
	VEGETACION EXISTENTE

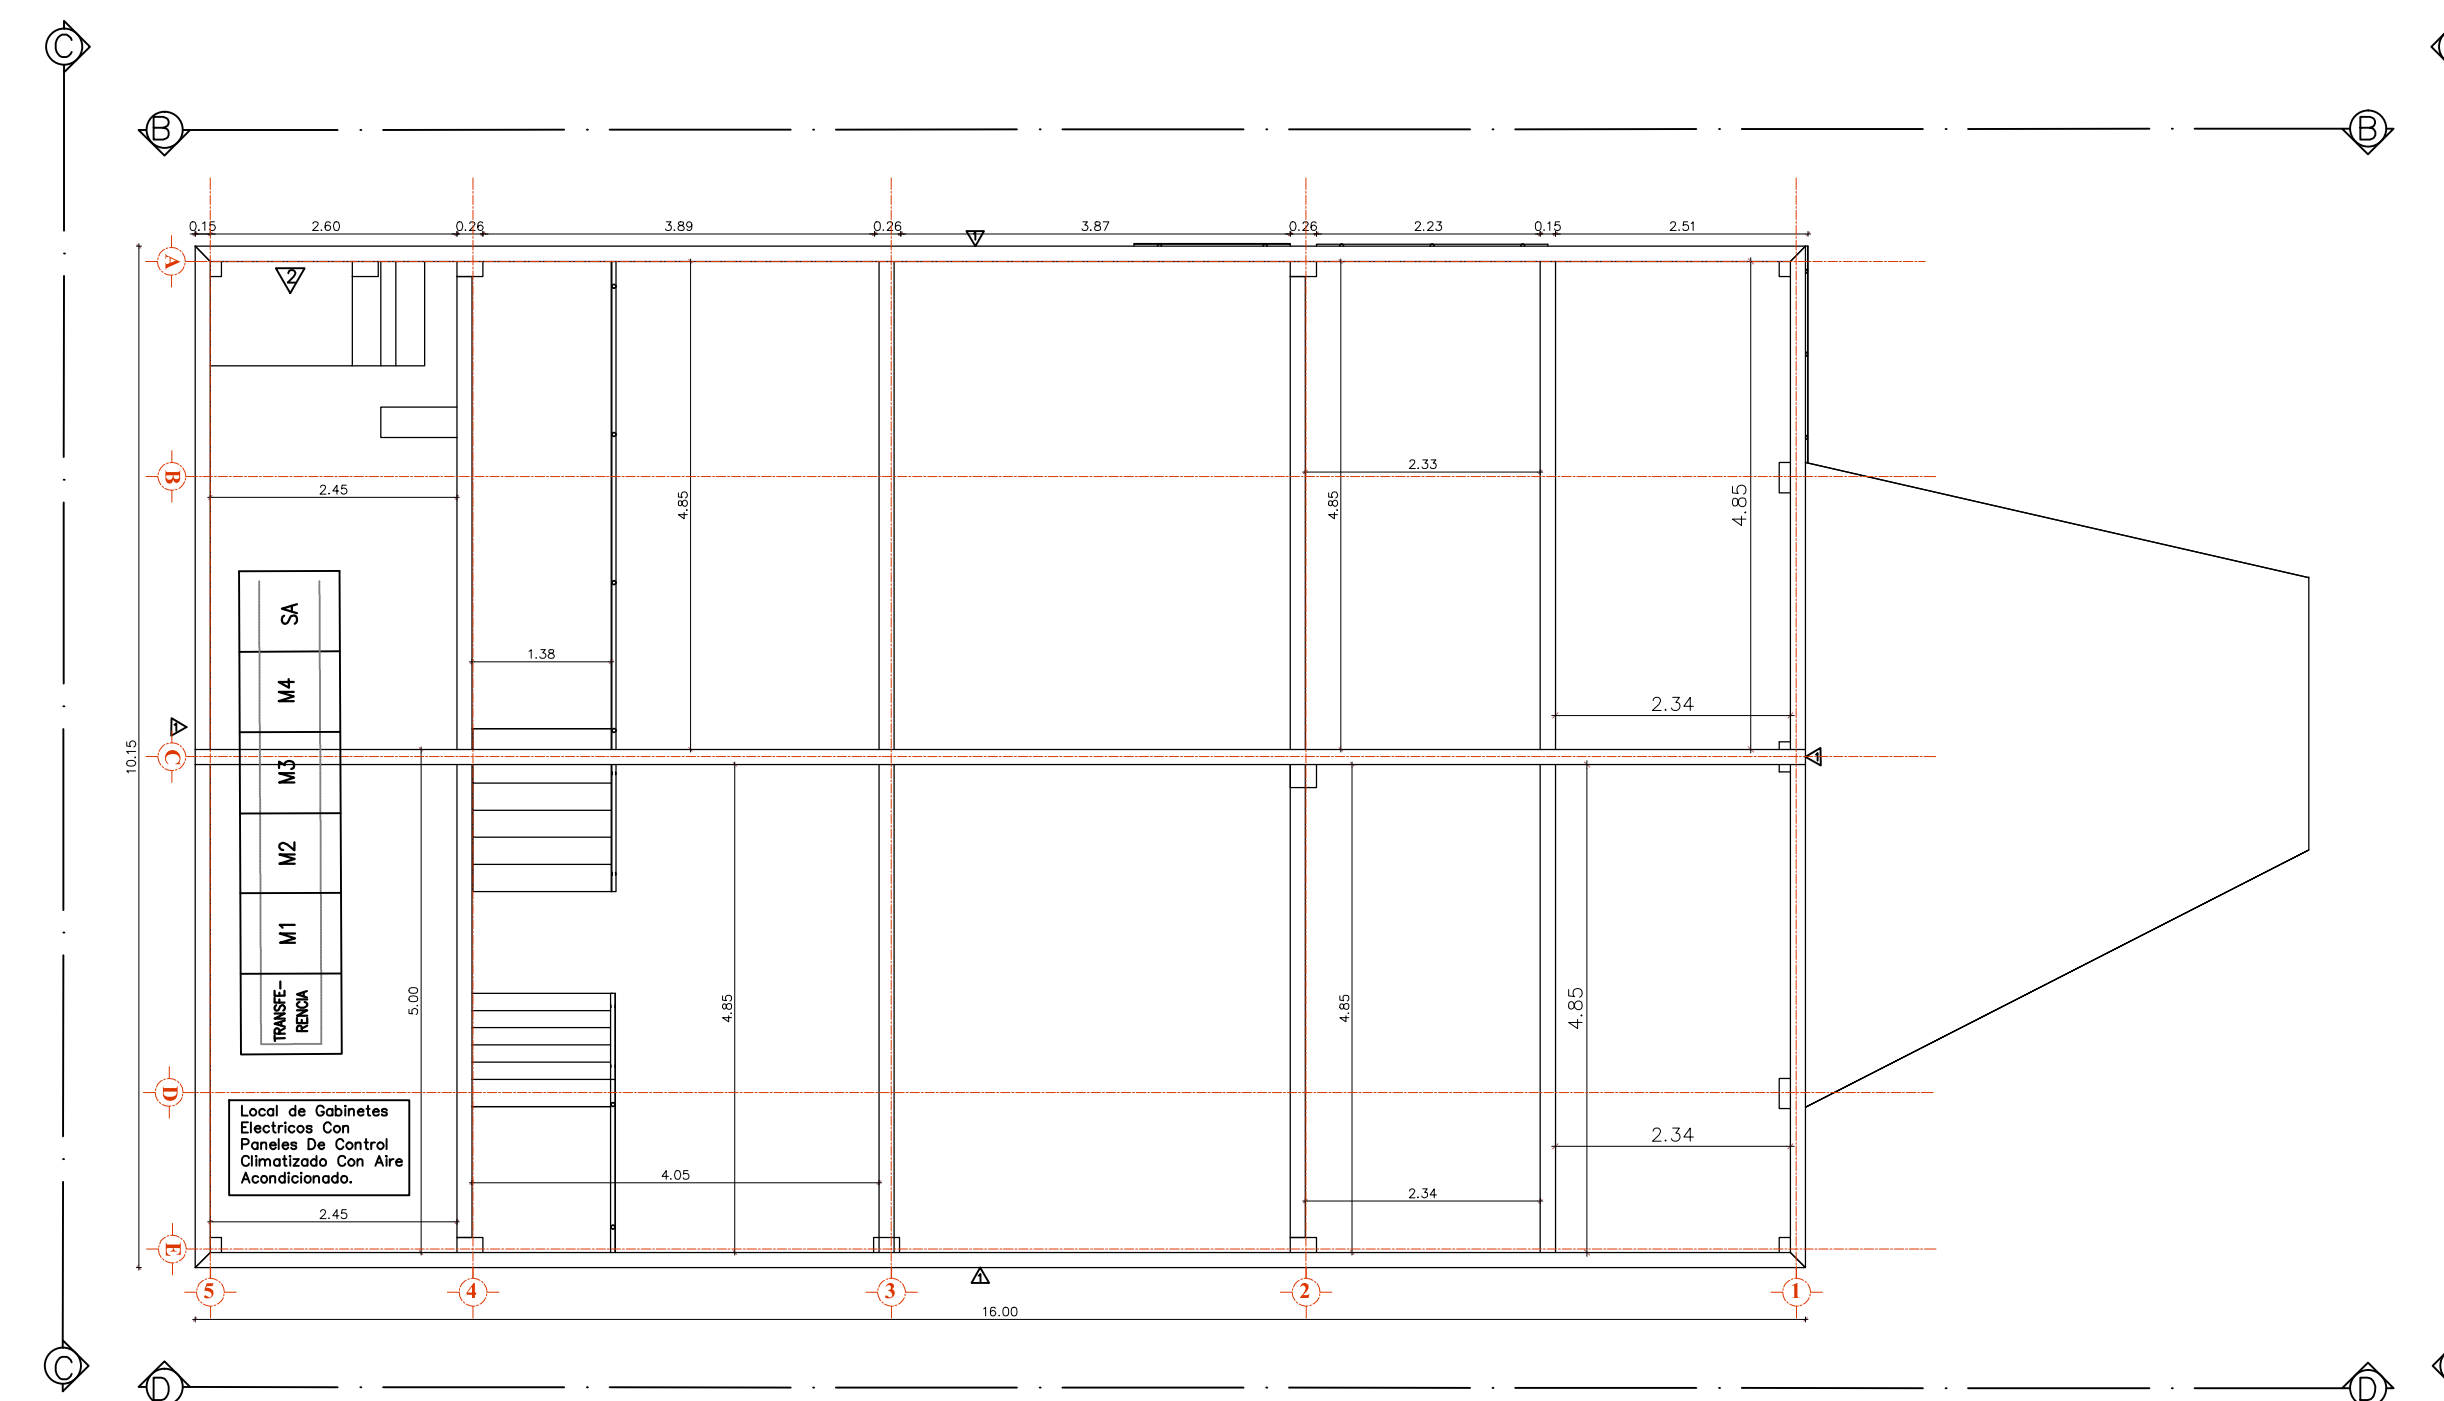

PLANTA ARQUITECTONICA
ESCALA 1:75



AQUASEO S.A. E.S.P.
MAGANGUE

ELABORACIÓN DE ESTUDIOS Y DISEÑOS PARA EL MUNICIPIO
DE MAGANGUE BOLIVAR

CONSULTOR:

TRANSPARENT BLUE SAS

DISEÑO:		Matricula:	M.P. 25268-24222 C.N.D	No	MODIFICACION	FECHA	Vo.Bo.	RECIBIÓ:	
REVISÓ:		Matricula:	M.P. C/236-54313	①					
DIBUJO:		C.C:	1814226877	②					
APROBO:		Matricula:	M.P. 982921-38977 A.XL	③					
				④					

LOCALIZACIÓN:

PROYECTO: **ESTUDIO DE DIAGNÓSTICO DEL SISTEMA ACTUAL DE ACUEDUCTO, ANALISIS DE ALTERNATIVAS DE OPTIMIZACION FUTURA Y DISEÑO DE LA INFRAESTRUCTURA DE ACUEDUCTO PARA LA ZONA URBANA DEL MUNICIPIO DE MAGANGUÉ**

NOMBRE DE PLANO:	DISEÑO PLANO ARQUITECTONICO	FECHA:	FEB/2015
ESCALA:	INDICADAS	VERSION:	1
NOMBRE DEL ARCHIVO:	Arquitectonico_V1.Dwg	PLANO:	6
		DE:	45