
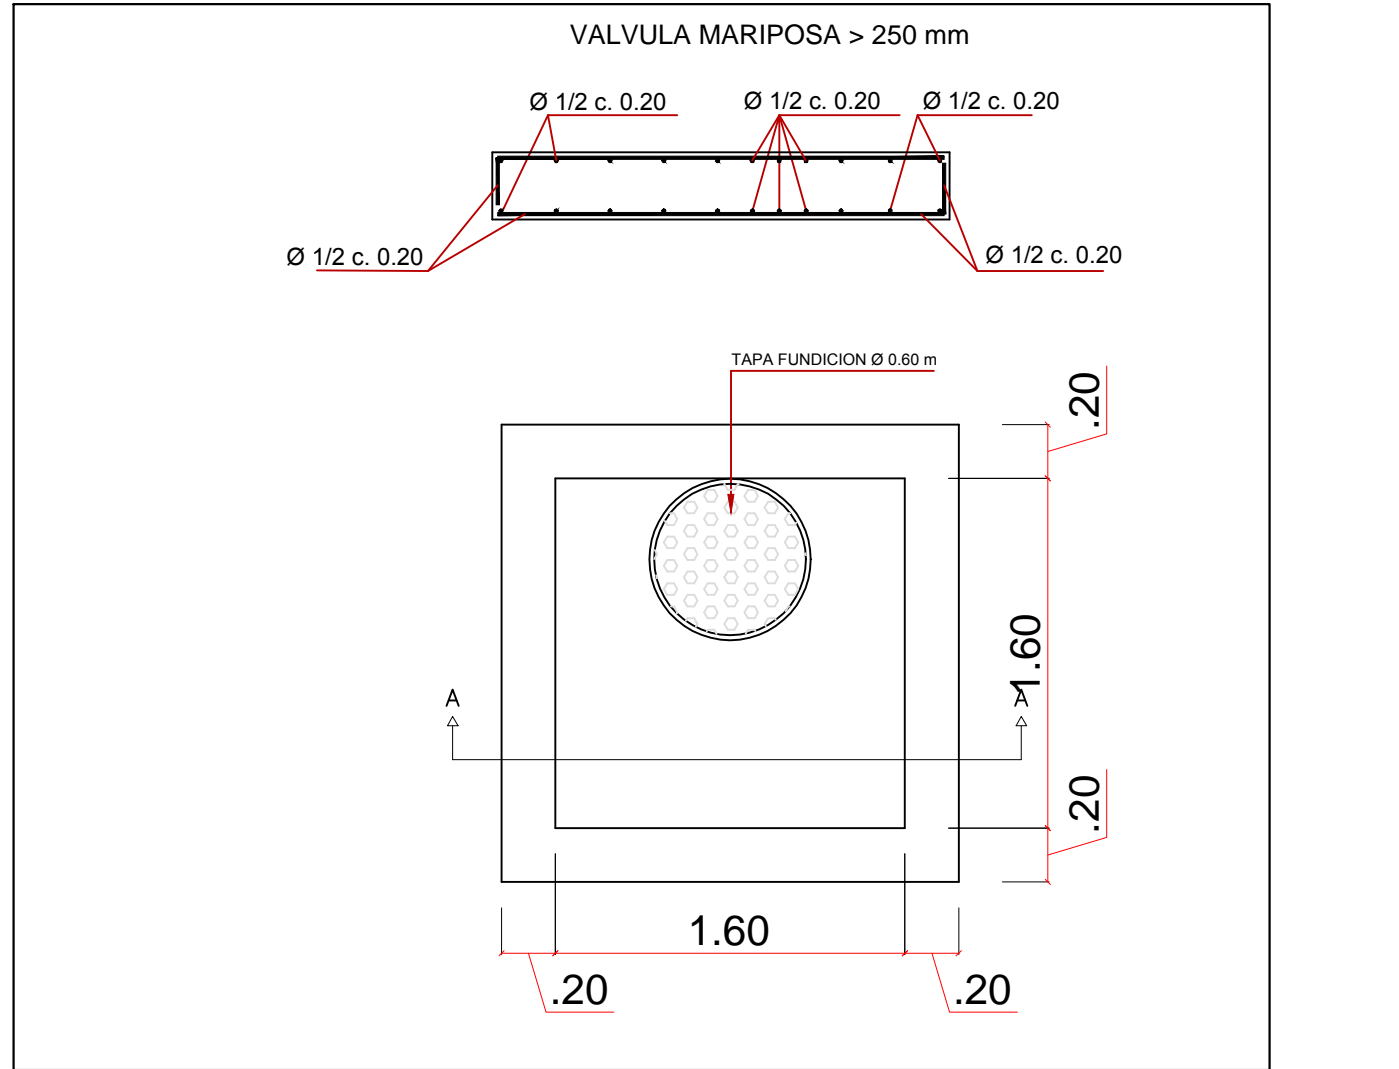
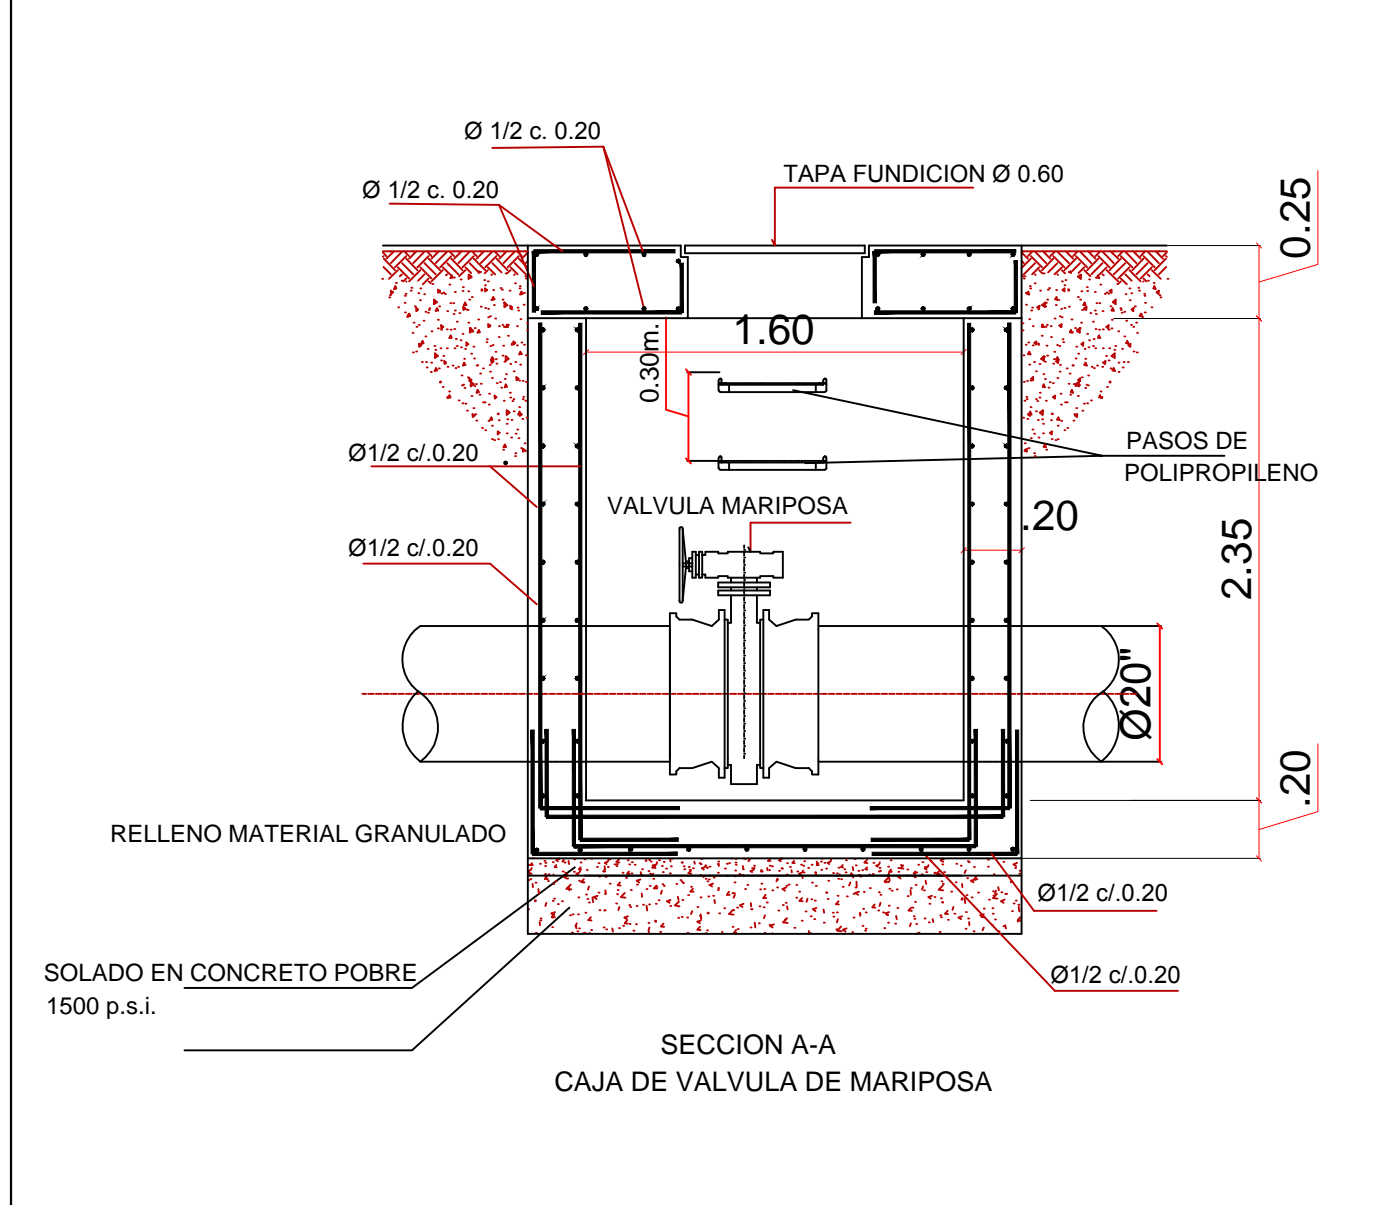


CONVENCIONES

- CURVA DE NIVEL INTERMEDIA
- CURVA DE NIVEL PRINCIPAL
- CAJAS
- ESTACION DE BOMBEO
- TANQUE
- TUBERIA NUEVA
- TUBERIA EXISTENTE

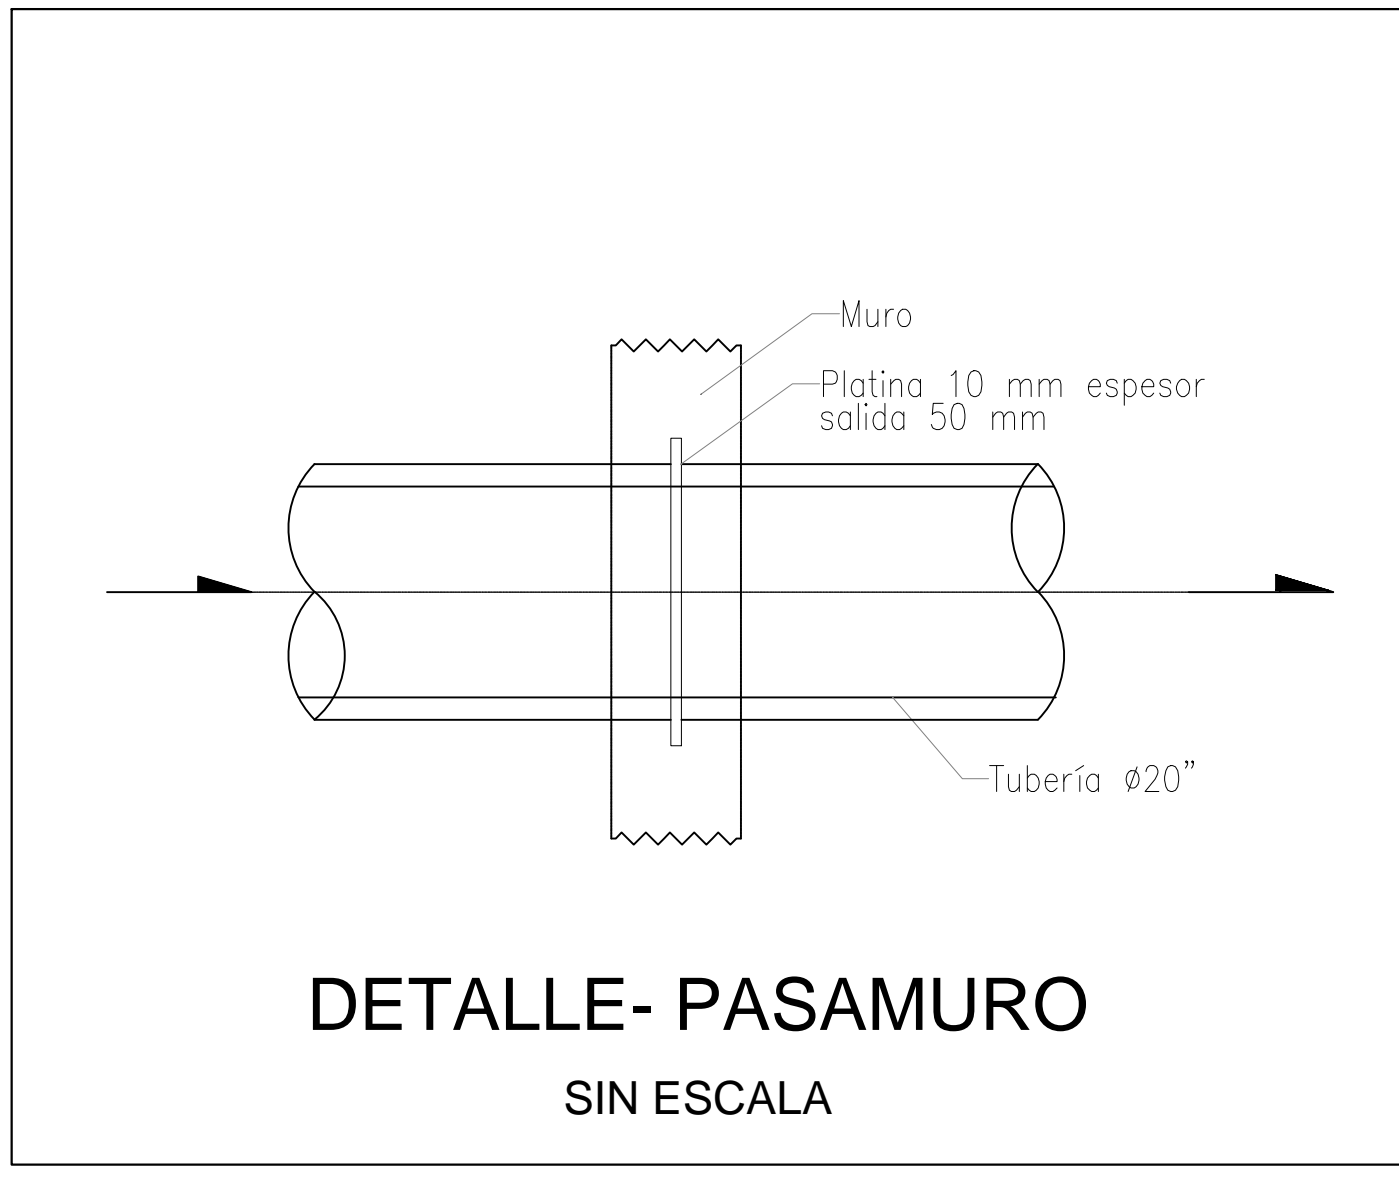

ELABORACIÓN DE ESTUDIOS Y DISEÑOS PARA EL MUNICIPIO DE MAGANGUE BOLIVAR

CONSULTOR:
TRANSPARENT BLUE SAS

DISEÑO: ING. NUBIA E. PÉREZ	Matricula: M.P. 25268-24222 C.N.D	No	MODIFICACION	FECHA	Vo.Bo.	RECIBIÓ:
REVISÓ: ING. ALEJANDRO ESCANDON	Matricula: M.P. C/238-54313	①				
DIBUJO: EDUARDO DELGADILLO	C.C. 1814220827	②				LOCALIZACIÓN:
APROBO: ING. ANTONIO NIETO	Matricula: M.P. 982921-38977 A.XL	③				
		④				
		⑤				
		⑥				

PROYECTO: **ESTUDIO DE DIAGNÓSTICO DEL SISTEMA ACTUAL DE ACUEDUCTO, ANALISIS DE ALTERNATIVAS DE OPTIMIZACION FUTURA Y DISEÑO DE LA INFRAESTRUCTURA DE ACUEDUCTO PARA LA ZONA URBANA DEL MUNICIPIO DE MAGANGÜÉ**

NOMBRE: ESQUEMA DE CONEXION PROVISIONAL A TANQUE DE SUCCION	DISEÑO FEBRERO
ESCALA: 1:50	VERSION: 1
NOMBRE DEL ARCHIVO: Esquema_Conexion_Povisional.Dwg	PLANO: 9
	DE: 45