
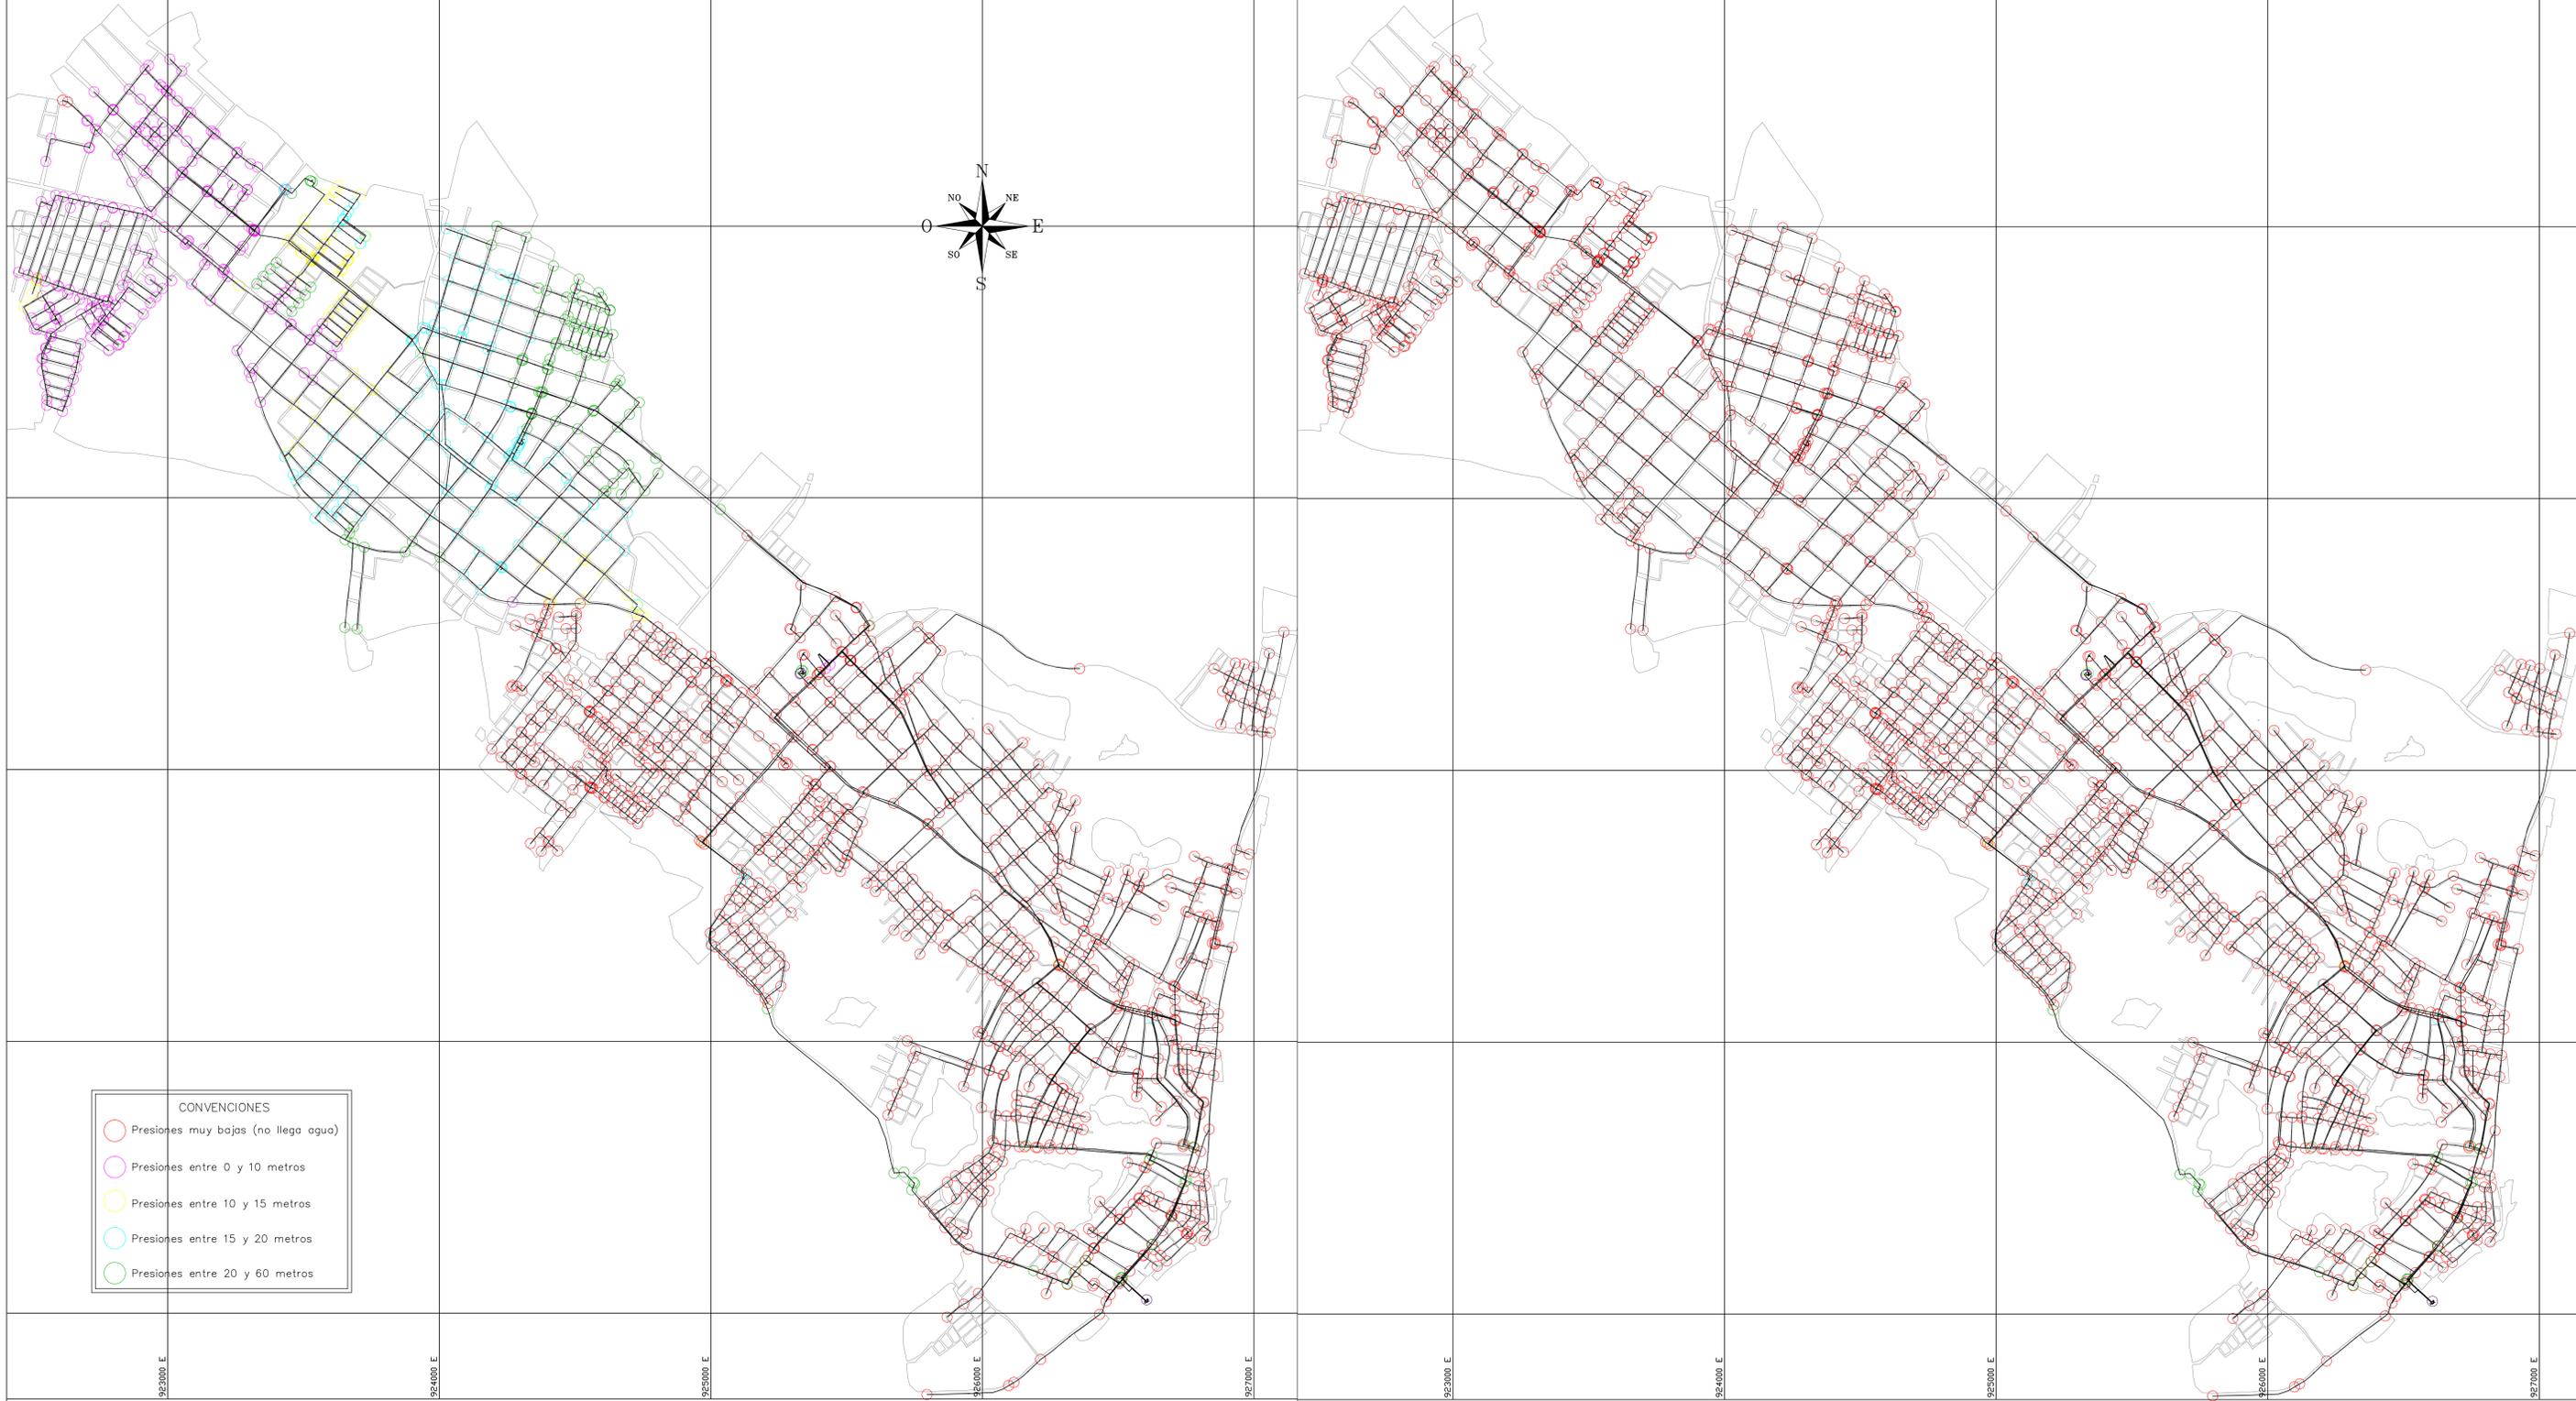


PRESIONES EN HORARIO DE DEMANDA NORMAL

PRESIONES EN HORARIO DE MAXIMA DEMANDA

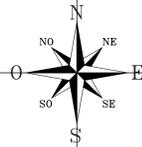

CONVENCIONES	
	Presiones muy bajas (no llega agua)
	Presiones entre 0 y 10 metros
	Presiones entre 10 y 15 metros
	Presiones entre 15 y 20 metros
	Presiones entre 20 y 60 metros

9823000 E 9824000 E 9825000 E 9826000 E 9827000 E 9828000 E 9829000 E 9830000 E



AQUASEO S.A. E.S.P.
MAGANGUE

ELABORACIÓN DE ESTUDIOS Y DISEÑOS PARA EL MUNICIPIO DE MAGANGUE BOLIVAR

TRANSPARENT BLUE SAS

DISEÑO: ING. NUBIA E. PÉREZ	Maticula: M.P. 25266-32222 C.N.D
REVISÓ: ING. ALEJANDRO ESCANDÓN	Maticula: M.P. C/238-54033
DIBUJO: EDUARDO DELGADILLO	C.C. 1814224827
APROBÓ: ING. ANTONIO NIETO	Maticula: M.P. 982921-35977 A.TEJ.

No	MODIFICACION	FECHA	Va.Bo.
①			
②			
③			
④			
⑤			

RECIBÍ:	
LOCALIZACIÓN:	

PROYECTO: **ESTUDIO DE DIAGNÓSTICO DEL SISTEMA ACTUAL DE ACUEDUCTO, ANÁLISIS DE ALTERNATIVAS DE OPTIMIZACIÓN FUTURA Y DISEÑO DE LA INFRAESTRUCTURA DE ACUEDUCTO PARA LA ZONA URBANA DEL MUNICIPIO DE MAGANGUÉ**

NOMBRE: DIAGNOSTICO PRESIONES EN LA RED	FECHA: FEBRERO
ESCALA: 1:10000	VERSION: 1
NOMBRE DEL ARCHIVO: Tuberías_Expansión.Dwg	PLANO: 18
	DE: 21