



PLANTA PTAP-PASTRANA
ESCALA 1:2000

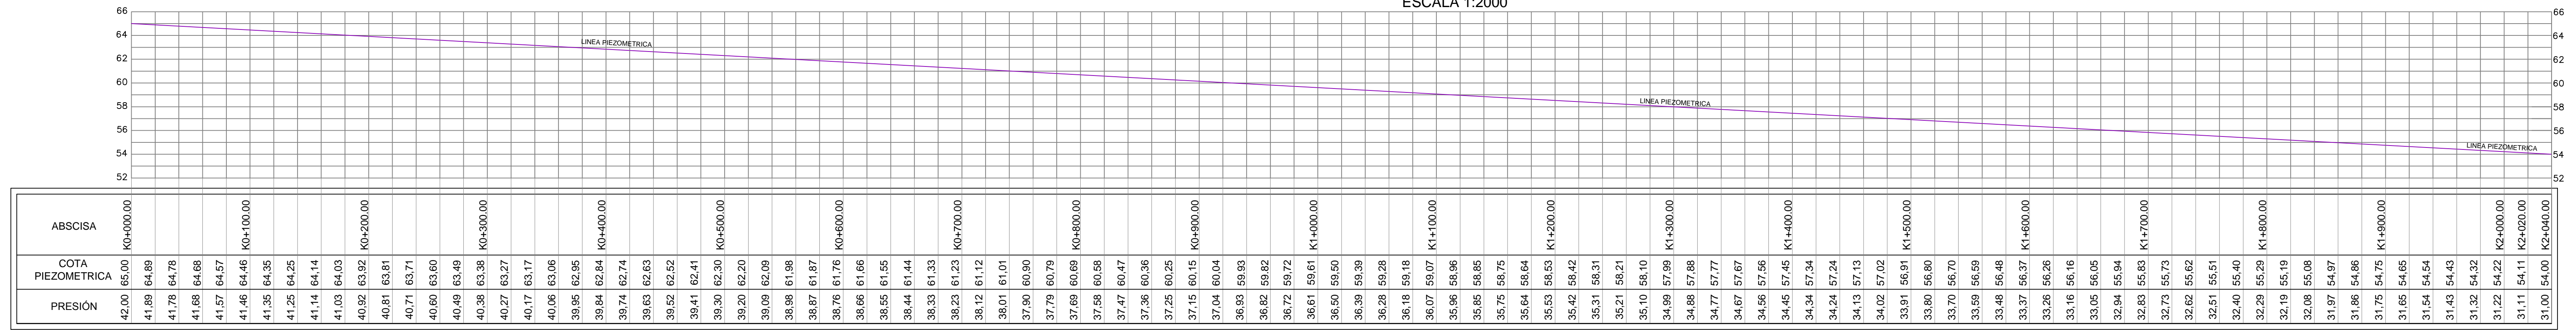

PIEZOMETRICA

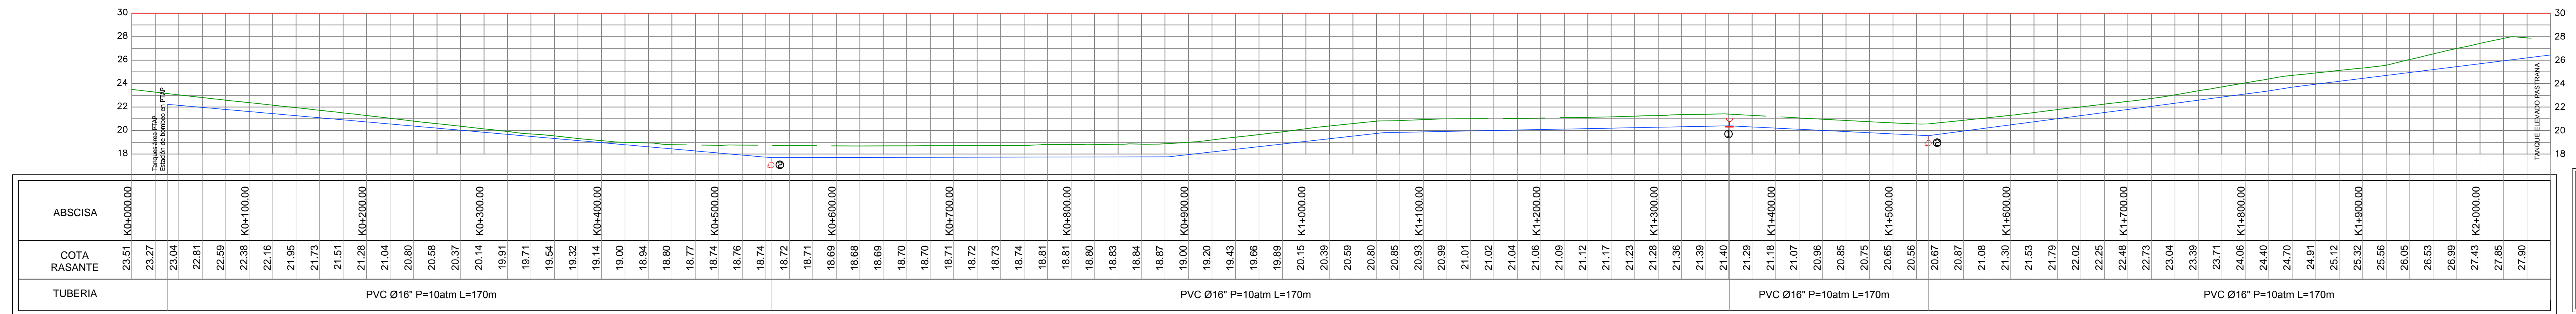

PERFIL PTAP-PASTRANA-1
ESCALA H 1:2500 V 1:250



ELABORACIÓN DE ESTUDIOS Y DISEÑOS PARA EL MUNICIPIO DE MAGANGUE BOLIVAR

CONSULTOR:
TRANSPARENT BLUE SAS

DISEÑO: ING. NUBIA E. PÉREZ	Matrícula: M.P. 25268-24222-CDP
REVISÓ: ING. ALEJANDRO ESCANDÓN	Matrícula: M.P. C/236-54313
DIBUJÓ: EDUARDO DELGADILLO	C.C. 1814229827
APROBÓ: ING. ANTONIO NIETO	Matrícula: M.P. 982921-38977-A.E.L.

No.	MODIFICACION	FECHA	Vo.Bo.

RECIBÍ:
LOCALIZACIÓN:

PROYECTO: **ESTUDIO DE DIAGNÓSTICO DEL SISTEMA ACTUAL DE ACUEDUCTO, ANÁLISIS DE ALTERNATIVAS DE OPTIMIZACIÓN FUTURA Y DISEÑO DE LA INFRAESTRUCTURA DE ACUEDUCTO PARA LA ZONA URBANA DEL MUNICIPIO DE MAGANGÜÉ**

NOMBRE DE PLANO: **DIAGNOSTICO LINEA PIEZOMETRICA TUBERIA 12" EXISTENTE HACIA TANQUE PASTRANA**

ESCALA: **INDICADAS**

NOMBRE DEL ARCHIVO: **LÍNEA DE ADUCCIÓN**

FECHA:

VERSION: **1**

PLANO: **20**

DE: **21**