
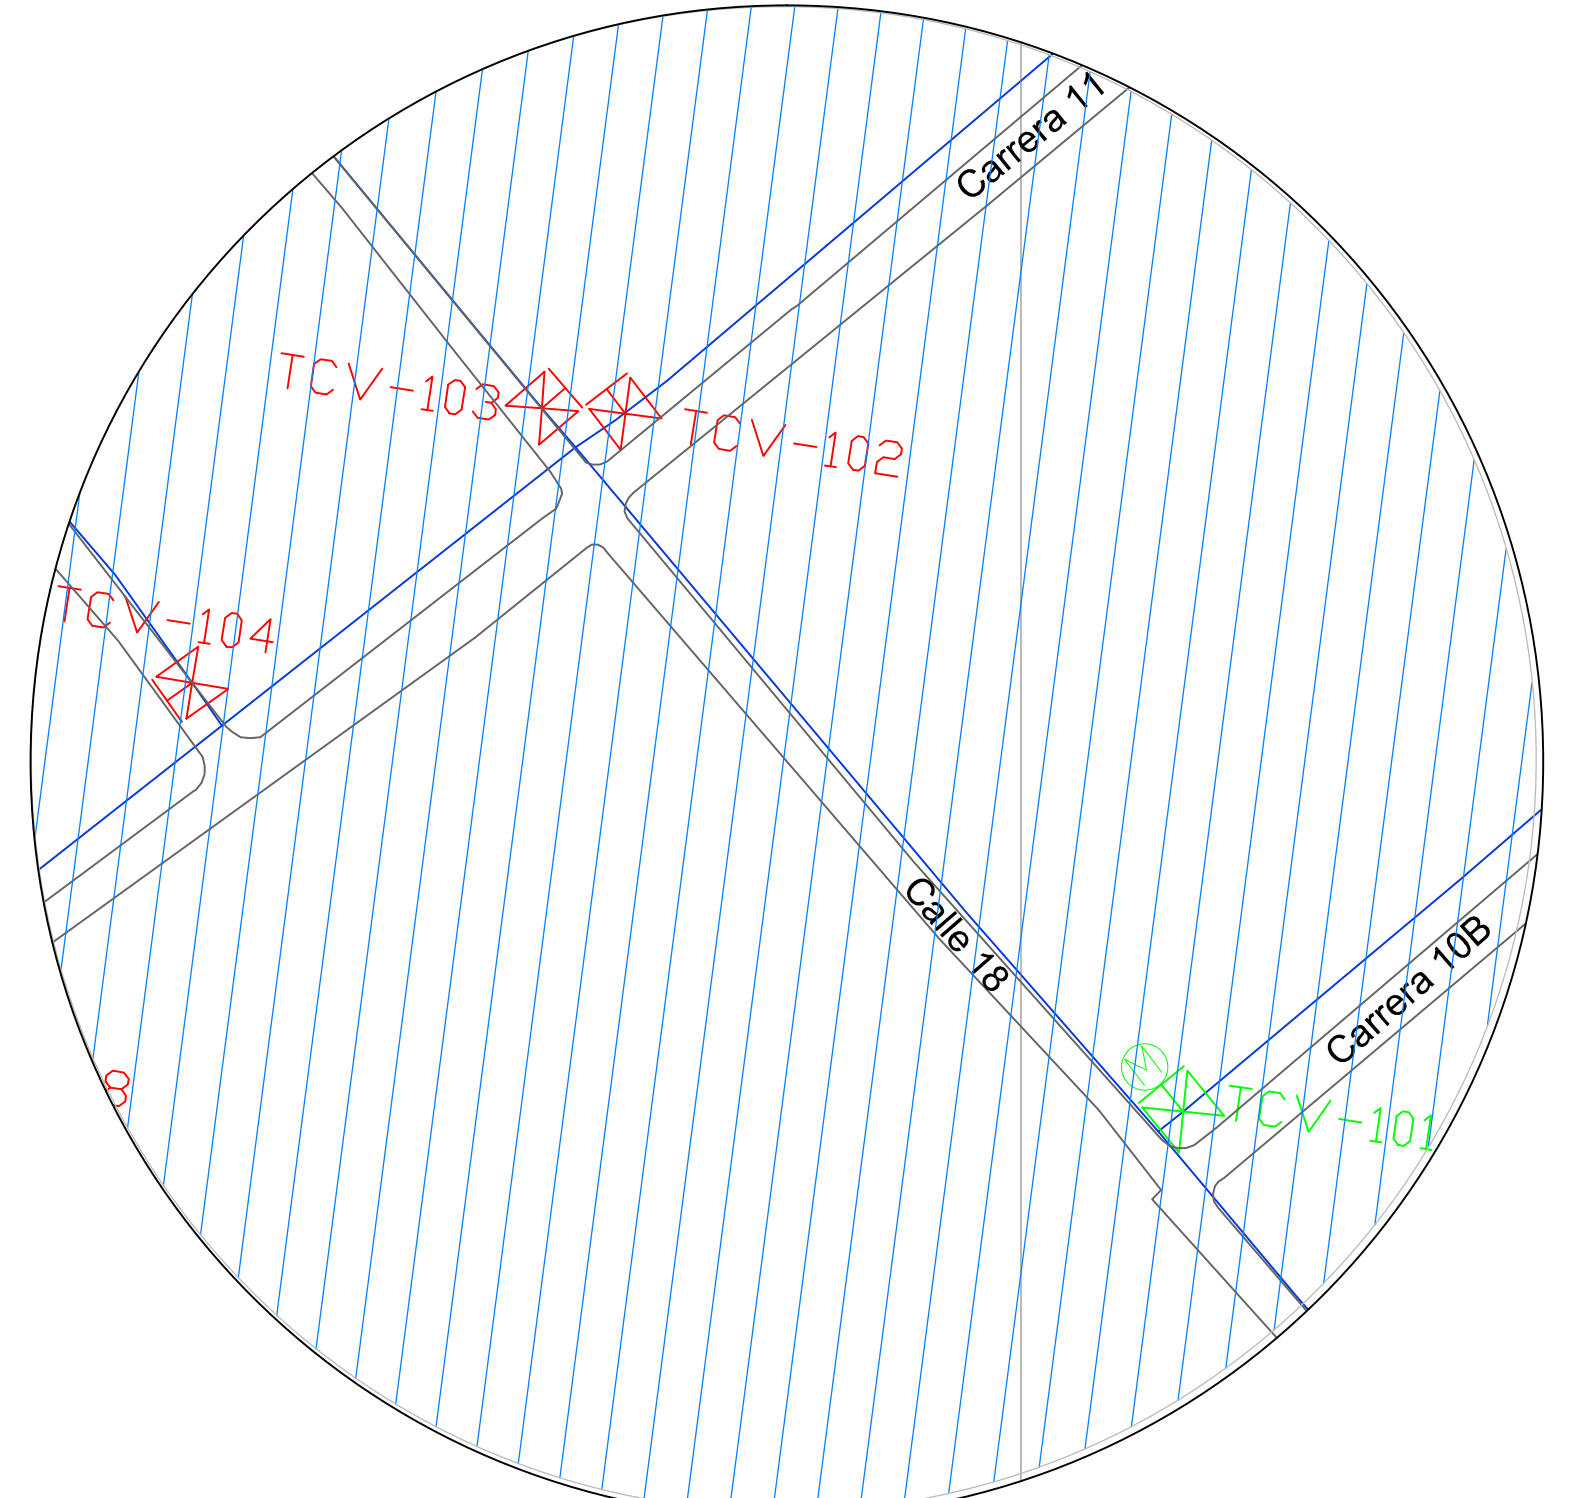


Válvula	Diametro (")	Coord X (m)	Coord Y (m)	Cota (m)
TCV-41	6	925.243,73	1.514.201,06	22,71
TCV-71	3	925.379,30	1.514.074,58	22,91
TCV-91	3	926.377,16	1.513.406,76	20,14
TCV-93	3	926.294,81	1.513.494,15	20,96
TCV-94	3	926.278,83	1.513.559,88	20,76
TCV-95	3	926.252,83	1.513.594,48	20,58
TCV-96	3	926.246,70	1.513.588,92	20,61
TCV-97	3	926.153,73	1.513.696,73	22,30
TCV-98	3	926.144,82	1.513.688,36	22,48
TCV-99	3	926.087,31	1.513.777,60	22,98
TCV-100	3	926.081,77	1.513.772,05	23,09
TCV-101	3	926.017,94	1.513.856,84	23,59
TCV-102	3	925.955,04	1.513.933,16	23,95
TCV-103	3	925.947,05	1.513.934,59	24,01
TCV-104	4	925.908,40	1.513.904,25	24,82
TCV-105	3	925.324,26	1.514.127,74	22,74
TCV-106	3	925.437,27	1.514.242,83	21,30
TCV-107	3	925.502,68	1.514.196,18	21,61
TCV-109	3	925.560,48	1.514.135,57	22,66
TCV-110	3	925.659,34	1.514.013,15	24,08
TCV-111	3	925.672,57	1.514.026,00	24,04
TCV-112	3	925.748,46	1.513.950,58	24,68
TCV-114	3	925.733,21	1.513.936,62	24,65
TCV-116	3	925.408,59	1.514.351,32	20,54
TCV-117	6	925.879,67	1.513.875,53	25,49
TCV-118	3	925.880,82	1.513.874,00	25,49
TCV-119	6	925.302,57	1.514.266,06	22,08

CONVENCIONES PROYECTO

TUBERIA NUEVA	— — — — —
TUBERIA EXISTENTE	- - - - -
SECTORIZACION	— — — — —
Purgo	↓
Ventosa	Y
Hidrante	●
Válvula Entrada Sector y Macromedidor	⊕
Válvula Cerrada	⊗
Macromedidor	⊙
Unión Universal	
Tee	⊥
Reducción	▽

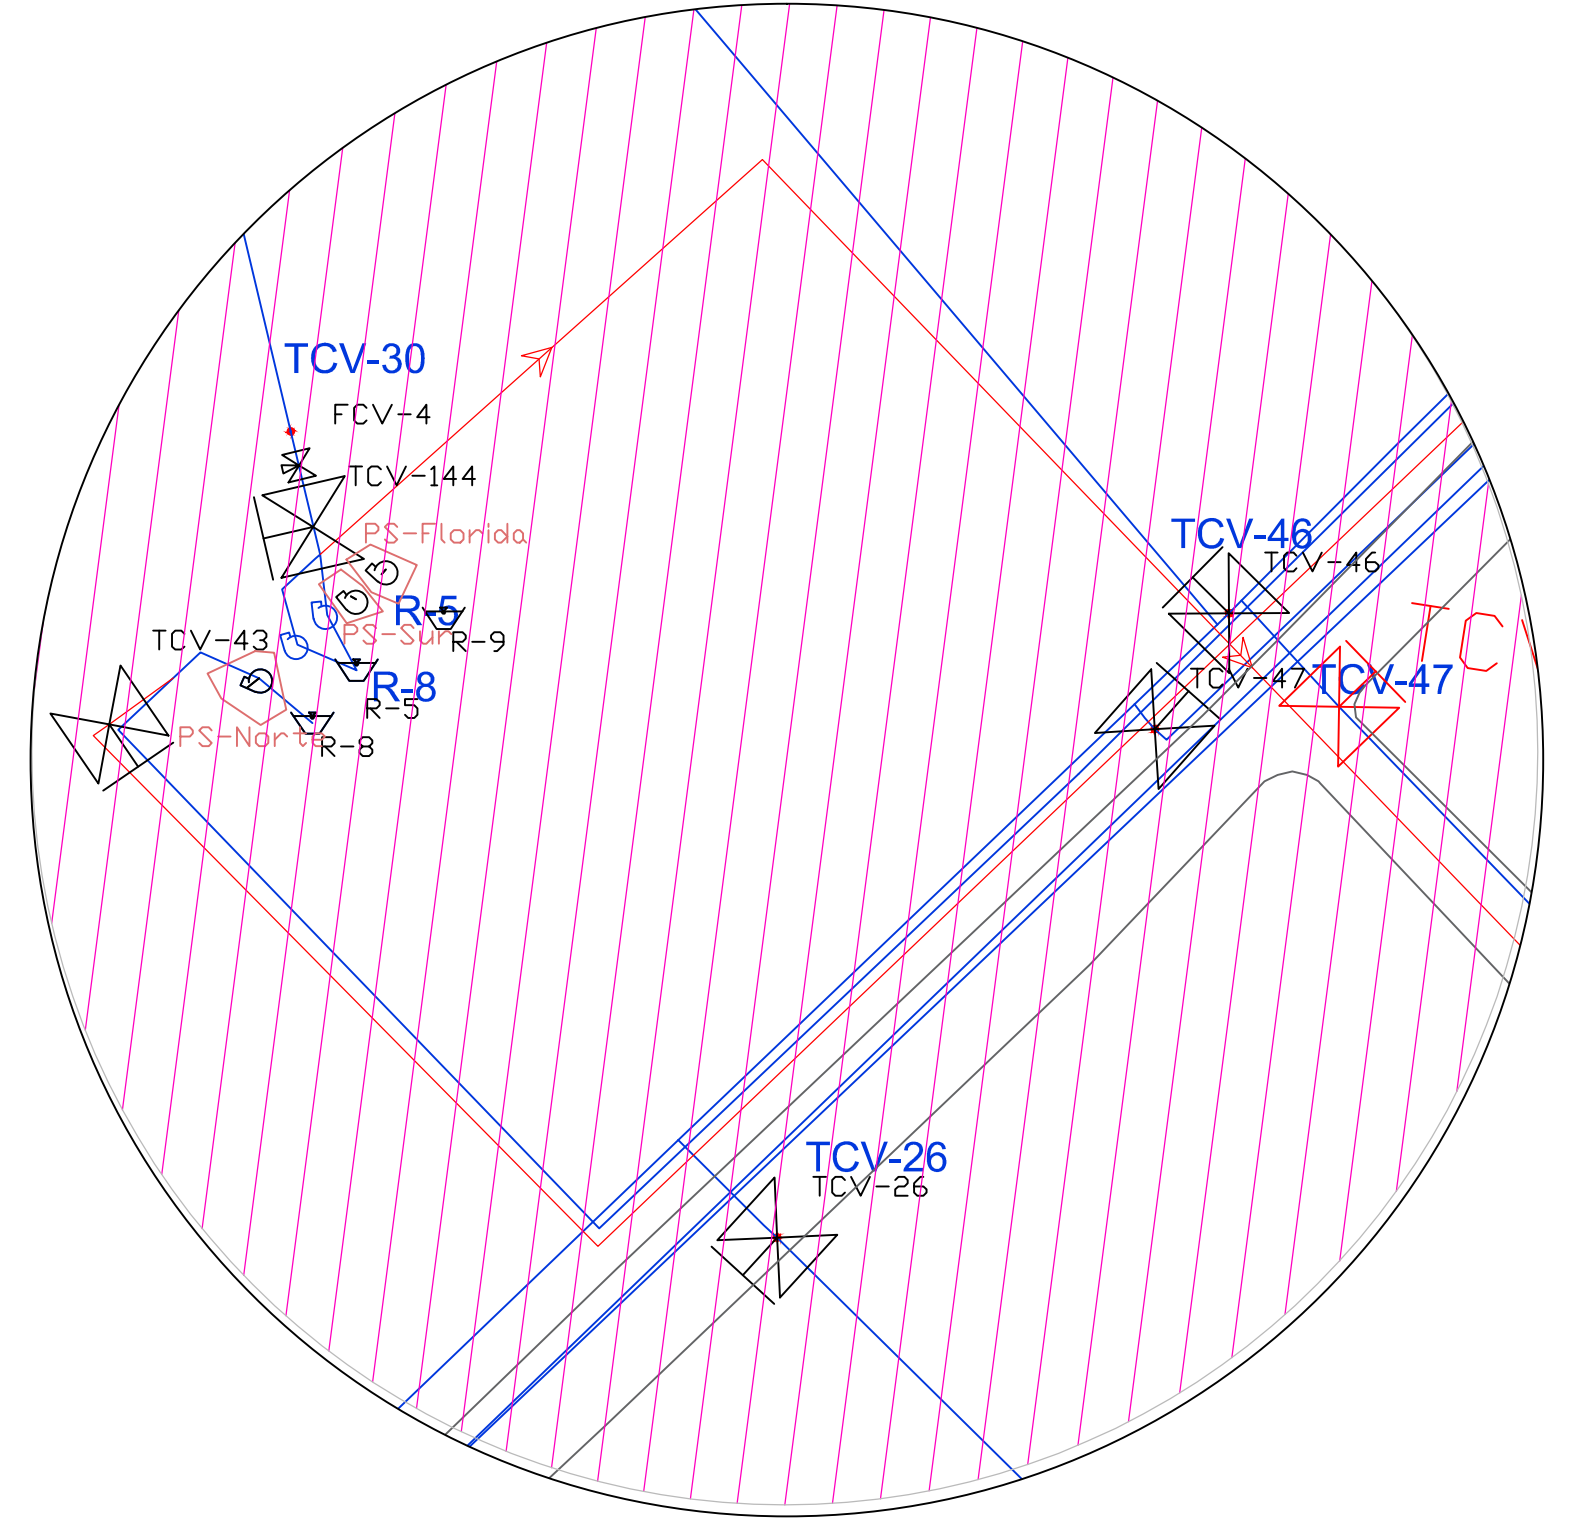

ELABORACIÓN DE ESTUDIOS Y DISEÑOS PARA EL MUNICIPIO DE MAGANGUE BOLIVAR

CONSULTOR:
TRANSPARENT BLUE SAS

DISEÑO:	Materia:	No	MODIFICACION	FECHA	Vo.Bo.	RECIBIÓ:
ING. NUBIA E. PÉREZ	M.P. 25268-24222 CND	①				
ING. ALEJANDRO ESCANDON	M.P. C/238-54313	②				
DIBUJO: EDUARDO DELGADILLO	C.C. 1014226837	③				
APROBO: ING. ANTONIO NIETO	M.P. 982921-38977 AXL	④				

LOCALIZACION:

PROYECTO: **ESTUDIO DE DIAGNÓSTICO DEL SISTEMA ACTUAL DE ACUEDUCTO, ANÁLISIS DE ALTERNATIVAS DE OPTIMIZACIÓN FUTURA Y DISEÑO DE LA INFRAESTRUCTURA DE ACUEDUCTO PARA LA ZONA URBANA DEL MUNICIPIO DE MAGANGÜÉ**

NOMBRE DE PLANO: VALVULAS SECTOR 3	DISEÑO FEBRERO
ESCALA: 1:2500	VERSION: 1
NOMBRE DEL ARCHIVO: SECTOR 3.Dwg	PLANO: 39
	DE: 45