
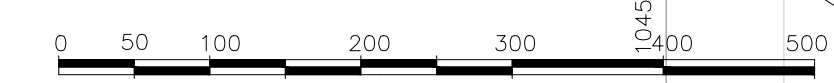


**CONVENCIONES**

VIA	[Symbol]
CURVA DE NIVEL INDICE	[Symbol]
CURVA DE NIVEL	[Symbol]
CONSTRUCCION	[Symbol]
POSTE ELECTRICO	[Symbol]
CINTA, CANAL, QUEBRADA	[Symbol]
LINEA FERREA	[Symbol]
NOMBRE INDICADOR	[Symbol]
SUMIDERO	[Symbol]
SEÑAL DE TRANSITO	[Symbol]
ARBOLE	[Symbol]
DETA	[Symbol]
LINEA DE GAS	[Symbol]
VALVULA DE GAS	[Symbol]
VALVULA DE AGUA	[Symbol]
POSTE DE ENERGIA	[Symbol]
POSTE DE TELEFONO	[Symbol]
LUMINARIA	[Symbol]
POZO DE TELEFONO	[Symbol]
POZO DE ALCANTARILLADO	[Symbol]

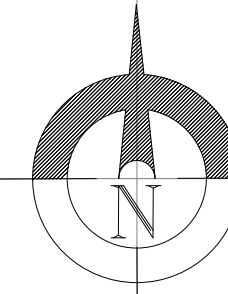

**Gobernación de Boyacá**  
 Libertad y Orden  
**Ministerio de Vivienda, Ciudad y Territorio**  
 República de Colombia

**ESPB**  
 Empresa de Servicios Públicos de Boyacá  
 EMPRESA DE SERVICIOS PUBLICOS DE BOYACA

**APROBÓ:**  
 ING. LUIS ENRIQUE MORENO MORENO  
 M.P. 1523749069 BYC

**SUPERVISOR(A):**  
 ING. ADRIANA INES GAITAN SUAREZ  
 M.P. 1523734986 BYC

**LEVANTÓ:**  
 E&V INGENIERIA SAS ING. ALEJANDRO ESCOBAR  
 M.P. 25202 - 22303 CND

**DIBUJÓ:**  
 ING. JULIAN ALBERTO BAYONA ROMERO  
 M.P. 15236119726 BYC

MODIFICACIONES			
FECHA	MODIFICACION	NOMBRE ING. RESPONSABLE	FIRMA

CONSTRUCCION INTERCEPTOR Y OPTIMIZACION  
 DEL SISTEMA DE ALCANTARILLADO COMBINADO  
 DEL MUNICIPIO DE MIRAFLORES

**DEPARTAMENTO BOYACA**

**MUNICIPIO DE MIRAFLORES**

Contiene : PLANTA DE LINEAS PRINCIPALES  
 Alcance : PLANTA

Escala : 1:1000  
 Dibujo: DIANA INES JIMENEZ  
 25335264401 CND  
 NOMBRE DEL ARCHIVO:  
 1 al 15.MIRAFLORES V4 2014\_11\_15\_alcantarillado.dwg

PROYECTO: CO\_ALC-15-455-002  
 FECHA: Febrero / 2015  
 PLANO No. 2 DE 08