


CONVENCIONES

| | |
|-------------------------|----------|
| VIA | [Symbol] |
| CURVA DE NIVEL INDICE | [Symbol] |
| CURVA DE NIVEL | [Symbol] |
| CONSTRUCCION | [Symbol] |
| POSTE ELECTRICO | [Symbol] |
| CUNETA, CANAL, QUEBRADA | [Symbol] |
| LINEA FERREA | [Symbol] |
| NOMBRE INDICADOR | [Symbol] |
| SUMIDERO | [Symbol] |
| SEÑAL DE TRANSITO | [Symbol] |
| ARBOL | [Symbol] |
| DETA | [Symbol] |
| LINEA DE GAS | [Symbol] |
| VALVULA DE GAS | [Symbol] |
| VALVULA DE AGUA | [Symbol] |
| POSTE DE ENERGIA | [Symbol] |
| POSTE DE TELEFONO | [Symbol] |
| LUMINARIA | [Symbol] |
| POZO DE TELEFONO | [Symbol] |
| POZO DE ALCANTARILLADO | [Symbol] |

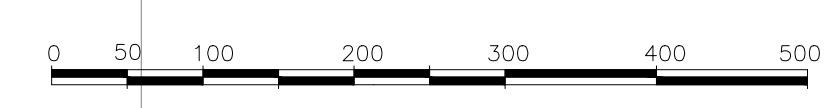

APROBÓ:
ING. LUIS ENRIQUE MORENO MORENO
M.P. 1523749069 BYC

SUPERVISOR(A):
ING. ADRIANA INES GAITAN SUAREZ
M.P. 1523734986 BYC

LEVANTÓ:
E&V INGENIERIA SAS ING. ALEJANDRO ESCOBAR
M.P. 25202 - 22303 CND

DIBUJÓ:
ING. JULIAN ALBERTO BAYONA ROMERO
M.P. 15236119726 BYC

| MODIFICACIONES | | | |
|----------------|--------------|-------------------------|-------|
| FECHA | MODIFICACION | NOMBRE ING. RESPONSABLE | FIRMA |
| | | | |
| | | | |

CONSTRUCCION INTERCEPTOR Y OPTIMIZACION DEL SISTEMA DE ALCANTARILLADO COMBINADO DEL MUNICIPIO DE MIRAFLORES

DEPARTAMENTO BOYACA

MUNICIPIO DE MIRAFLORES

Contiene : PLANTA DE LINEAS PRINCIPALES

Alcance : PLANTA

Escala : 1:1000

Dibujo: DIANA INES JIMENEZ 25335264401 CND

NOMBRE DEL ARCHIVO: 1 al 15.MIRAFLORES V4 2014_11_15_alcantarillado.dwg

PROYECTO: CO_ALC-15-455-005

FECHA: Febrero / 2015

PLANO No. 5 DE 08