


**CONVENIONES GENERALES**


- Via
- Cerca
- Quebrada
- Cafio
- Curva Redonda
- Curva Intermedia
- Puente
- Casa
- Dirección de flujo
- Numero de pozo
- Pozo existente
- Pozo nuevo
- Cabezal de descarga
- Pozo inicial existente
- 5m-10'-PVC-1.0%
- Longitud-Diámetro-Tipo-Pendiente
- Tramo tubería existente
- Tramo tubería nueva
- Sumidero existente
- Conexion de sumidero a la red

**COTAS POZO**

CT=TERRENO  
CB=BATEA

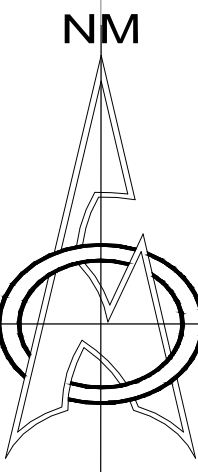

**PLANTA PROYECTO ALCANTARILLADO**  
esc 1:1250

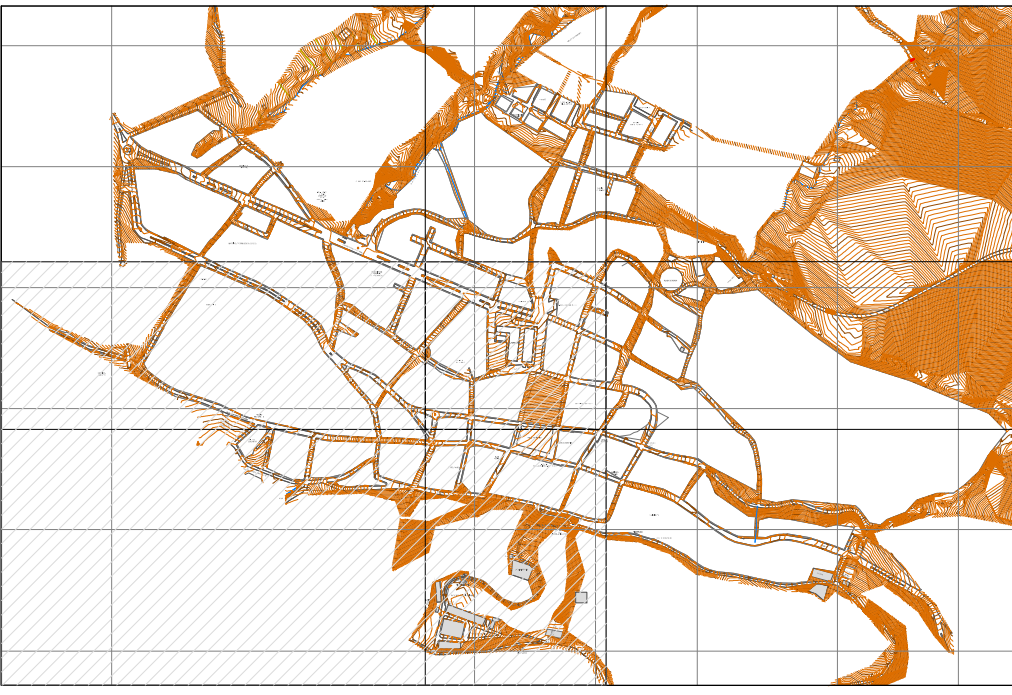

		APROBÓ: ING. LUIS ENRIQUE MORENO MORENO M.P. 1523749069 BYC	DISEÑO: ING. ANDREA FERNANDA MANOSALVA CASTRO M.P. 15237-199720 BYC	<b>MODIFICACIONES</b>		CONSTRUCCION INTERCEPTOR Y OPTIMIZACION DEL SISTEMA DE ALCANTARILLADO COMBINADO DEL MUNICIPIO DE MIRAFLORES  <b>DEPARTAMENTO BOYACA</b>	<b>MUNICIPIO DE MIRAFLORES</b>		PROYECTO: OP_ALC-15-455-020
		SUPERVISOR(A): ING. ADRIANA INES GAITAN SUAREZ M.P. 15237-34986 BYC	REVISÓ: ING. JULIAN ALBERTO BAYONA ROMERO M.P. 15236119726 BYC	FECHA MODIFICACION NOMBRE ING. RESPONSABLE FIRMA	Contiene : PLANTA DESCRIPCION PROYECTO		Alcance : CONSTRUCCION SISTEMA DE ALCANTARILLADO	Fecha: FEBRERO / 2015	Escala : 1:1250