PROYECTO: OP_ALC-15-455-022

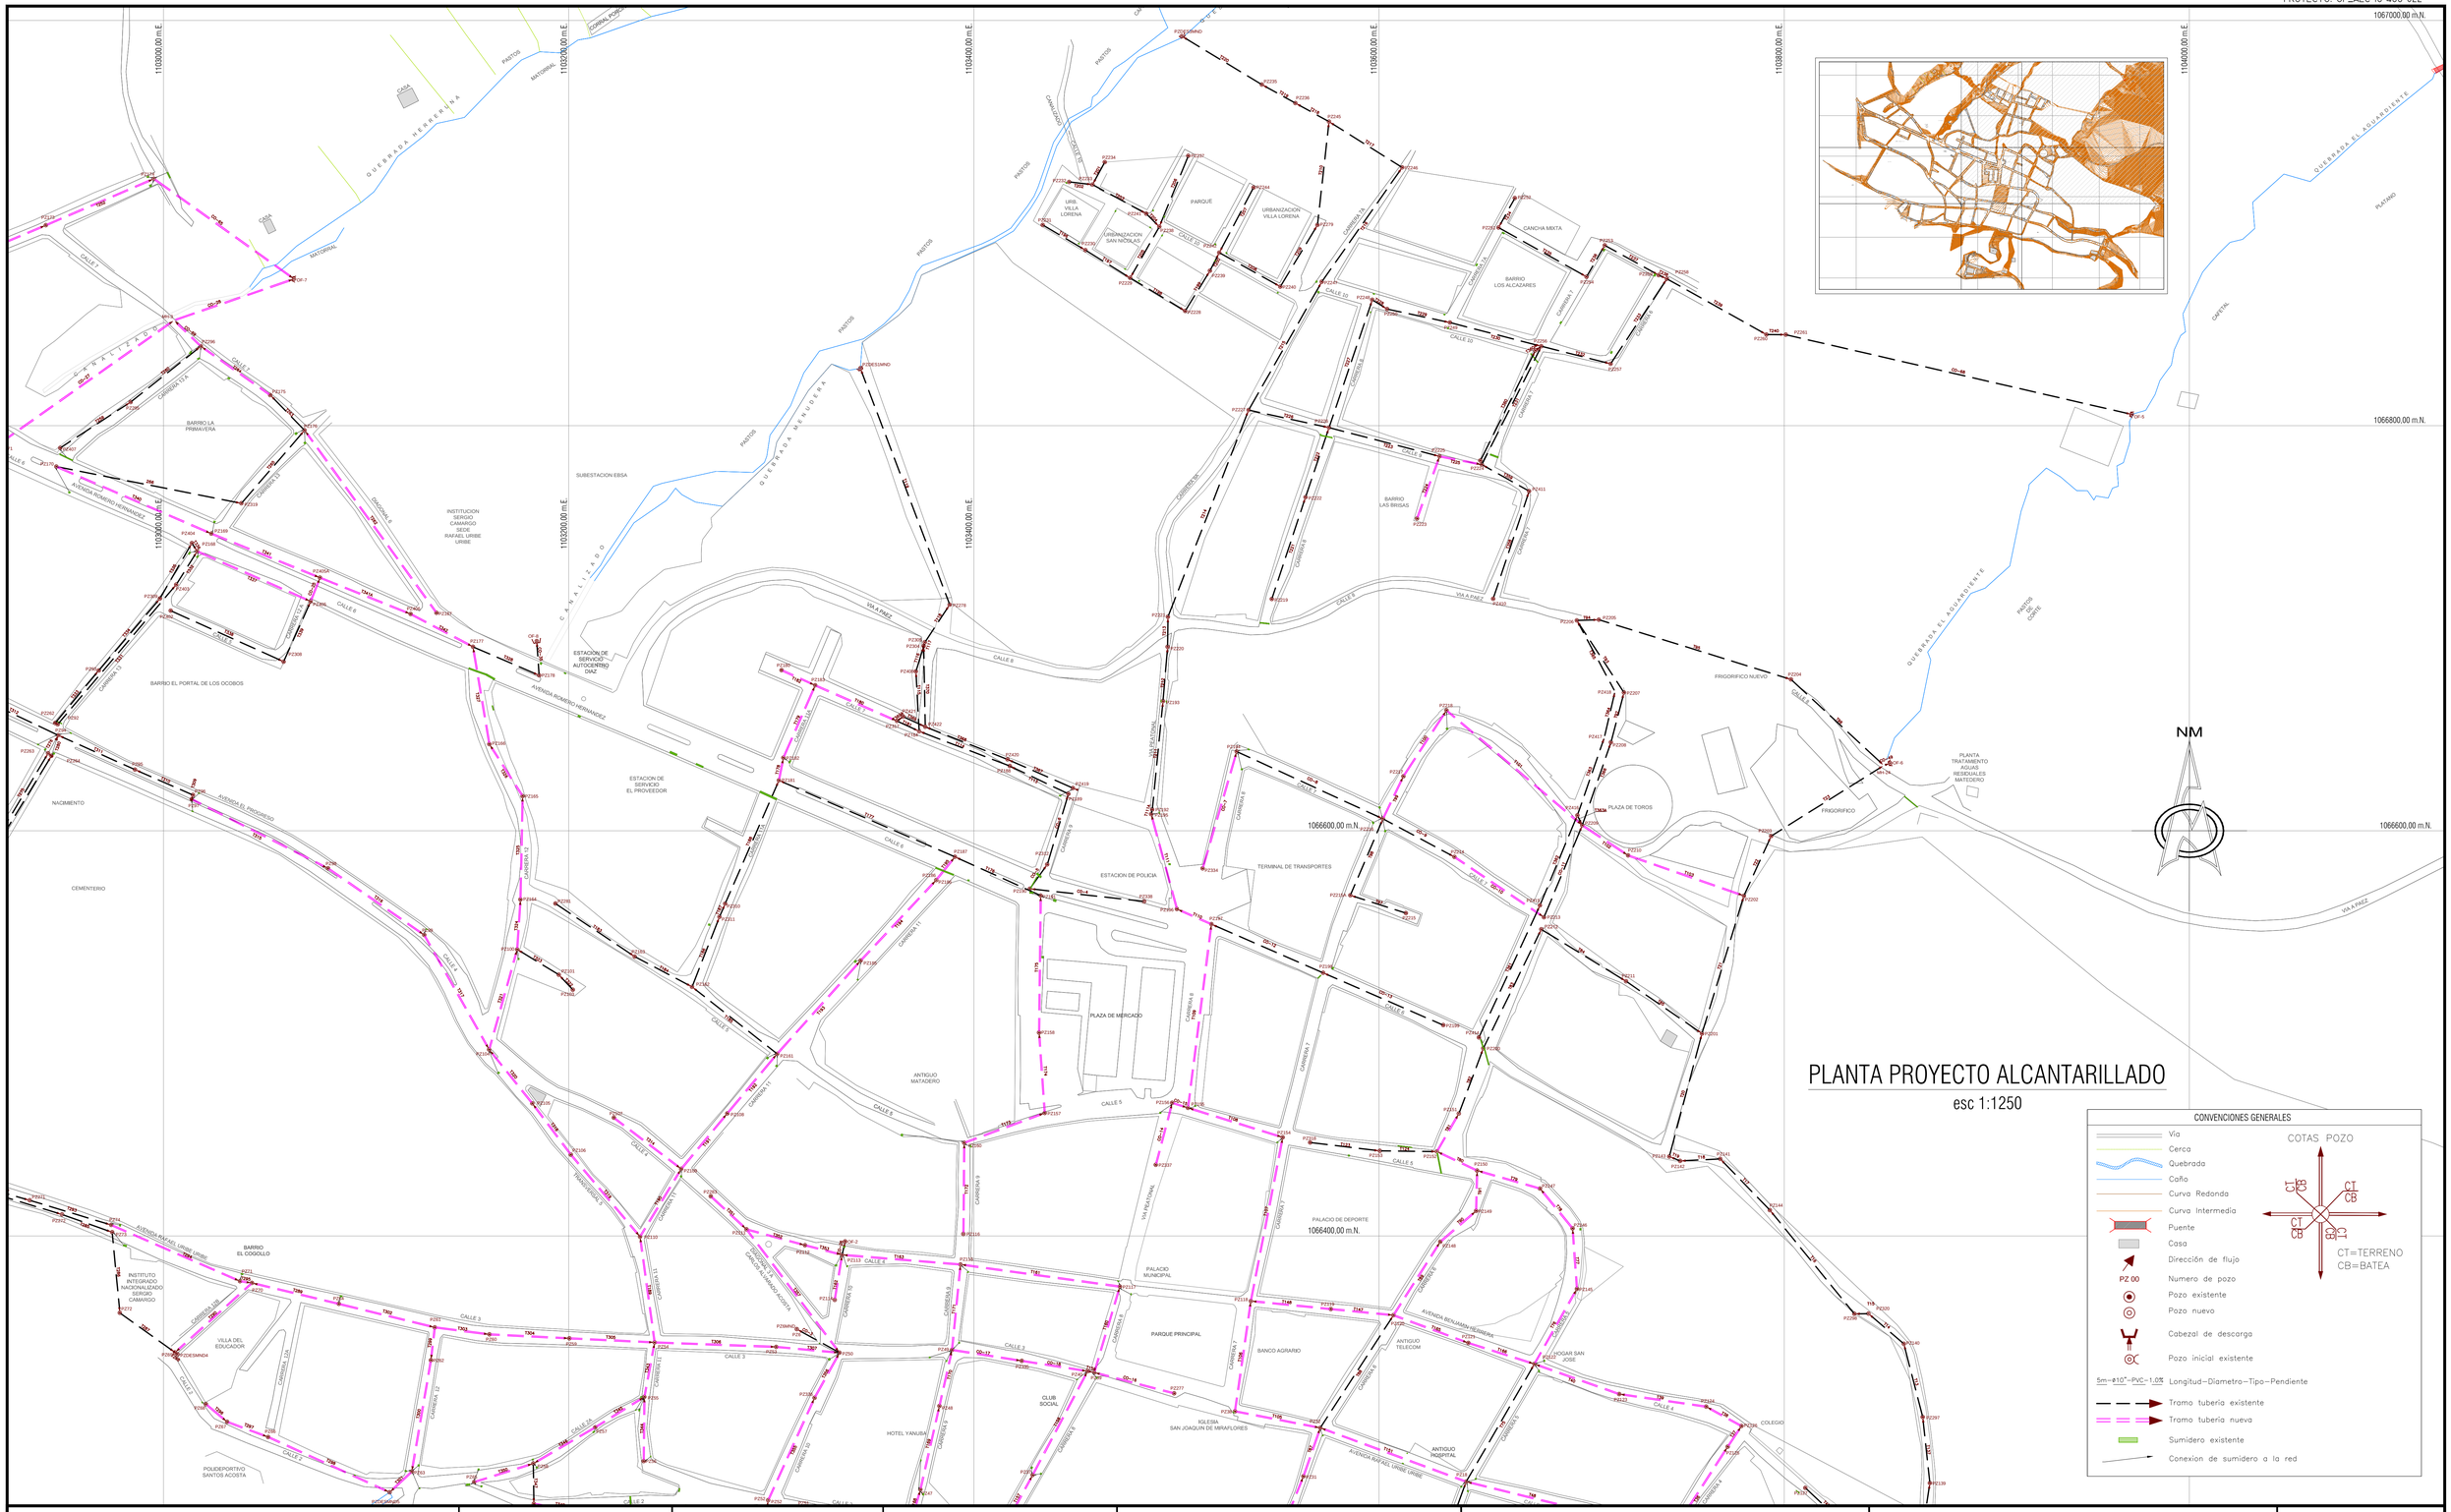

PLANTA PROYECTO ALCANTARILLADO

esc 1:1250

CONVENCIONES GENERALES

- Vía
- Cerca
- Quebrada
- Caño
- Curva Redonda
- Curva Intermedia
- Puente
- Casa
- Dirección de flujo
- PZ 00 Numero de pozo
- Pozo existente
- Pozo nuevo
- Cabezal de descarga
- Pozo inicial existente
- 5m—ø10"—PVC—1.0% Longitud—Diametro—Tipo—Pendiente
- Tramo tubería existente
- Tramo tubería nueva
- Sumidero existente
- Conexion de sumidero a la red

COTAS POZO

CT=TERRENO
CB=BATEA

Libertad y Orden
Ministerio de Vivienda, Ciudad y Territorio
República de Colombia

Gobernación de Boyacá
Orgullo de América

ESPB
Empresa de Servicios Públicos de Boyacá
EMPRESA DE SERVICIOS PUBLICOS DE BOYACA

APROBÓ:
ING. LUIS ENRIQUE MORENO MORENO
M.P.1523749069 BYC

SUPERVISOR(A):
ING. ADRIANA INES GAITAN SUAREZ
M.P. 15237-34586 BYC

DISEÑÓ:
ING. ANDREA FERNANDA MANOSALVA CASTRO
M.P. 15237-199720 BYC

REVISÓ:
ING. JULIAN ALBERTO BAYONA ROMERO
M.P. 15236119726 BYC

MODIFICACIONES

FECHA	MODIFICACION	NOMBRE ING. RESPONSABLE	FIRMA

CONSTRUCCION INTERCEPTOR Y OPTIMIZACION DEL SISTEMA DE ALCANTARILLADO COMBINADO DEL MUNICIPIO DE MIRAFLORES

DEPARTAMENTO BOYACA

MUNICIPIO DE MIRAFLORES

Contiene : PLANTA DESCRIPCION PROYECTO

Alcance : CONSTRUCCION SISTEMA DE ALCANTARILLADO

Escala :	Dibujo:	Nombre del Archivo:
1:1250	Doris Amanda Rizo C.	20 al 23. planta descripcion del proyecto.dwg

PROYECTO: OP_ALC-15-455-022

FECHA: FEBRERO / 2015

PLANO No.

HID 14/39