

CONVENCIONES GENERALES

- Via
- Cerca
- Quebrada
- Caño
- Curva Redonda
- Curva Intermedia
- Puente
- Casa
- Dirección de flujo
- Numero de pozo
- Pozo existente
- Cabezal de descarga
- Pozo inicial existente
- Longitud-Diámetro-Tipo-Pendiente
- Sumidero existente
- Conexion de sumidero a la red
- TRAMO EXISTENTE
- TRAMO NUEVO (Ver convenciones TUBERIA)


COTAS POZO

CR=RASANTE
CB=BATEA

CONVENCIONES TUBERIA PROYECTADA

PVC

- Ø10"
- Ø12"
- Ø15"
- Ø18"
- Ø21"
- Ø24"
- Ø27"

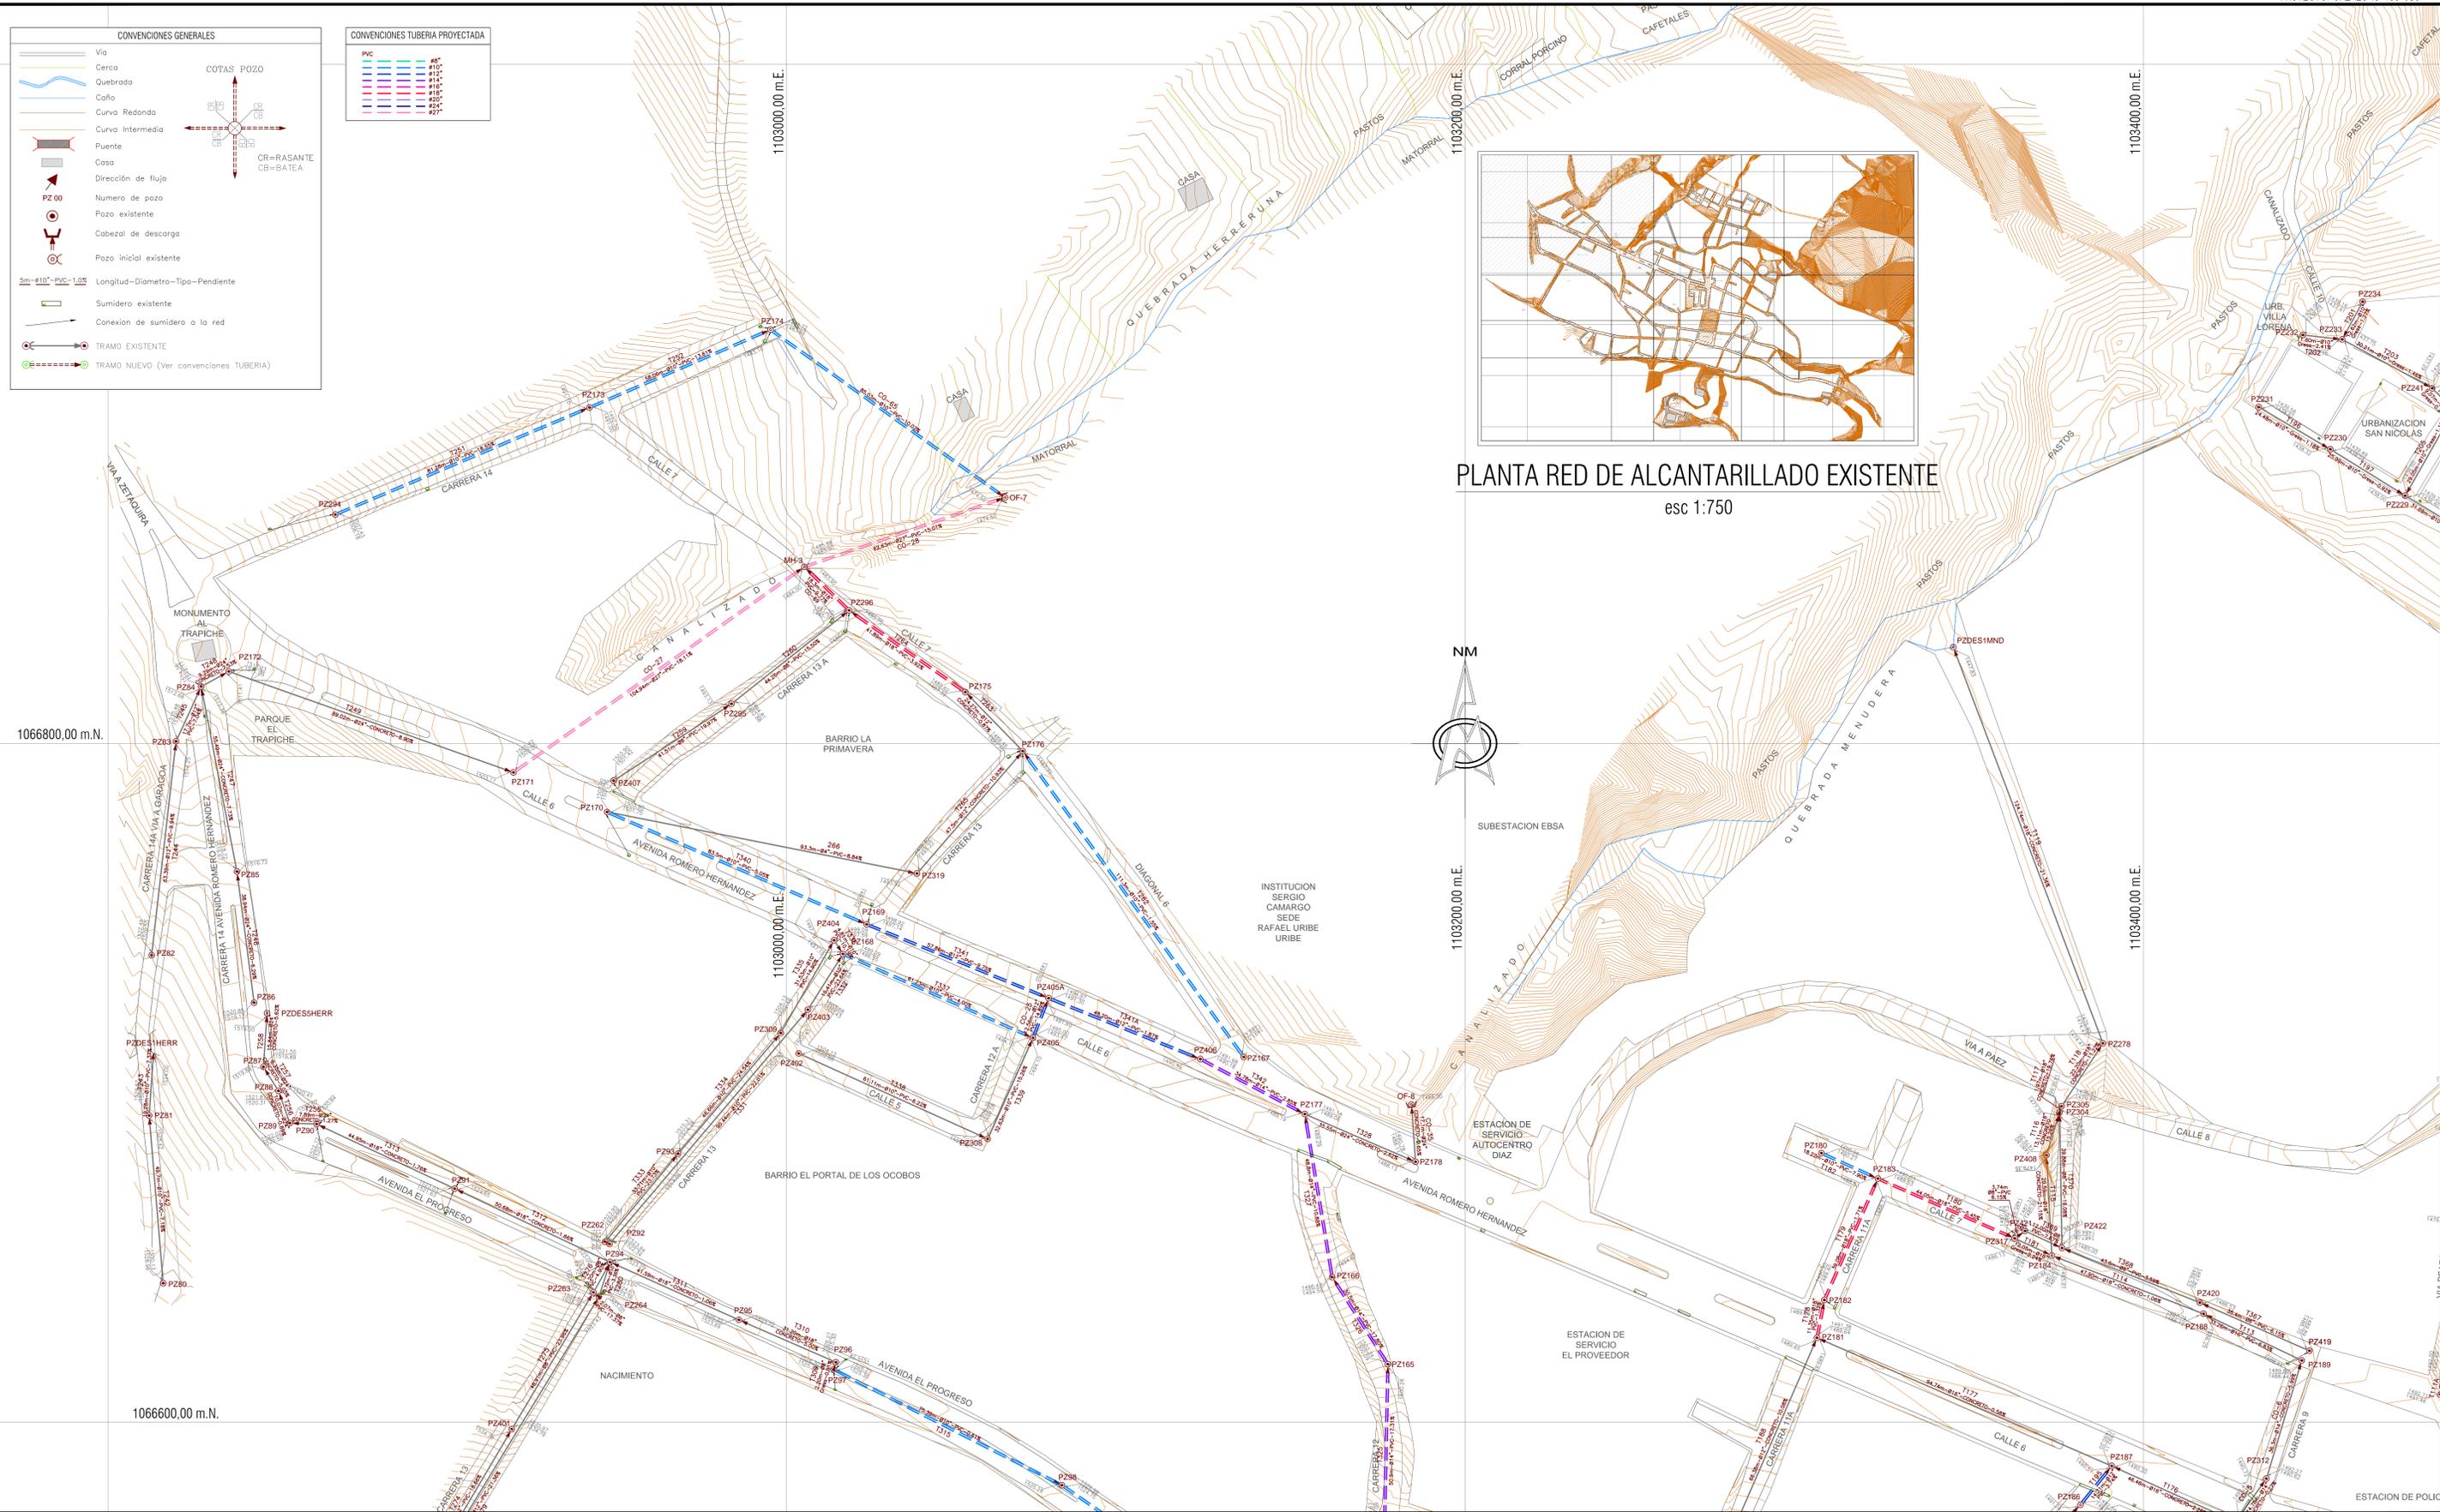

<p>Ministerio de Vivienda, Ciudad y Territorio</p>	<p>Gobernación de Boyacá</p>	<p>ESPB</p>	<p>APROBÓ:</p> <p>ING. LUIS ENRIQUE MORENO MORENO M.P. 1523749069 BYC</p>	<p>DISEÑO:</p> <p>ING. ANDREA FERNANDA MANOSALVA CASTRO M.P. 15237-199720 BYC</p>	<p>MODIFICACIONES</p> <table border="1"> <thead> <tr> <th>FECHA</th> <th>MODIFICACION</th> <th>NOMBRE ING. RESPONSABLE</th> <th>FIRMA</th> </tr> </thead> <tbody> <tr> <td> </td> <td> </td> <td> </td> <td> </td> </tr> </tbody> </table>				FECHA	MODIFICACION	NOMBRE ING. RESPONSABLE	FIRMA													<p>CONSTRUCCION INTERCEPTOR Y OPTIMIZACION DEL SISTEMA DE ALCANTARILLADO COMBINADO DEL MUNICIPIO DE MIRAFLORES</p>	<p>MUNICIPIO DE MIRAFLORES</p>		<p>PROYECTO: OP_ALC-15-455-030</p>
					FECHA	MODIFICACION	NOMBRE ING. RESPONSABLE	FIRMA																				
<p>CONTIENE:</p> <p>PLANTA RED DE ALCANTARILLADO PROYECTADO</p>		<p>FECHA: FEBRERO / 2015</p>																										
<p>ALCANCE:</p> <p>CONSTRUCCION SISTEMA DE ALCANTARILLADO</p>		<p>PLANO No.</p> <p>HID 22/39</p>		<p>DEPARTAMENTO BOYACA</p>		<p>ESCALA:</p> <p>1:750</p>		<p>Nombre del Archivo:</p> <p>24 al 32. planta alc. proyectado.dwg</p>																				
<p>DIBUJO:</p> <p>Doris Amanda Rizo C.</p>		<p>REVISÓ:</p> <p>ING. JULIAN ALBERTO BAYONA ROMERO M.P. 15236119726 BYC</p>		<p>ESTACION DE SERVICIO EL PROVEEDOR</p>		<p>ESTACION DE SERVICIO AUTOCENTRO DIAZ</p>																						