



CONVENCIONES	
COBERTURA VEGETAL	
TUBERIA EXISTENTE	
TUBERIA PROYECTADA	
POZO COMBINADO	
NUMERO DE POZO	



0,0	17,1	73,5	96,8	ABSCISA (m)
15,9-227,0mm-4,93%	55,2-284,0mm-25,20%	24,1-284,0mm-3,31%		Long - Dia - Pend. (m)
682 \ T69	701 \ T86	702 \ T87		ID/TRAMO
1536,60	1535,64	1522,23	1520,87	COTA TAPA
1535,58	1534,50	1520,23	1519,29	COTA BATEA
PVC	PVC	PVC		TIPO DE MATERIAL
EMPEDRADO	CONCRETO	CONCRETO		TIPO DE TERRENO
				ENTIBADO

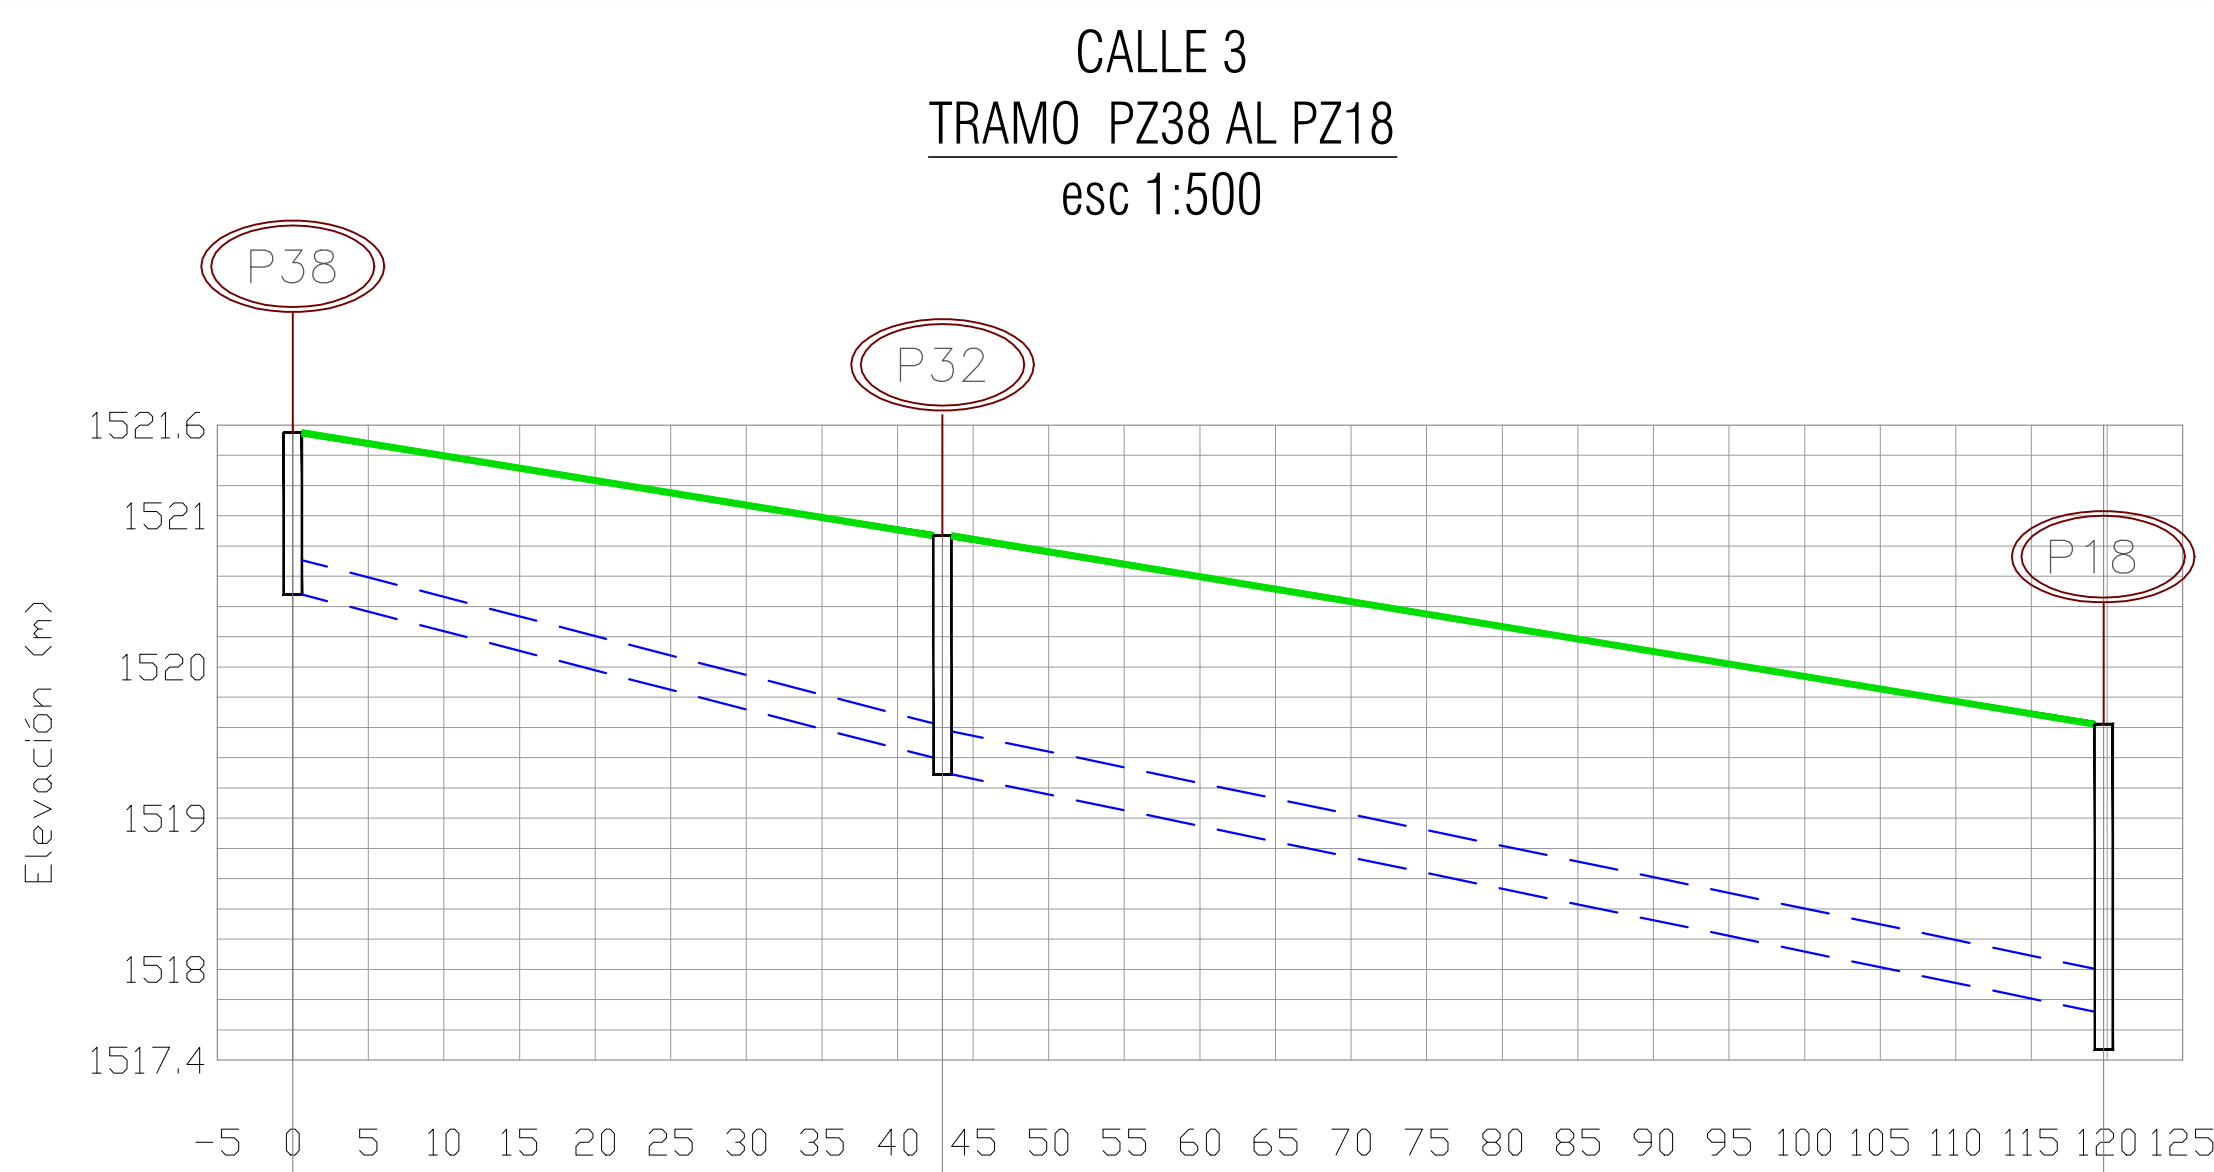

0,0	43,0	119,8	ABSCISA (m)
41,8-227,0mm-2,52%	75,6-284,0mm-(-2,04%)		Long - Dia - Pend. (m)
365 \ T105	416 \ T151		ID/TRAMO
1521,55	1520,87	1519,62	COTA TAPA
1520,48	1519,29	1517,47	COTA BATEA
PVC	PVC		TIPO DE MATERIAL
CONCRETO	CONCRETO		TIPO DE TERRENO
			ENTIBADO

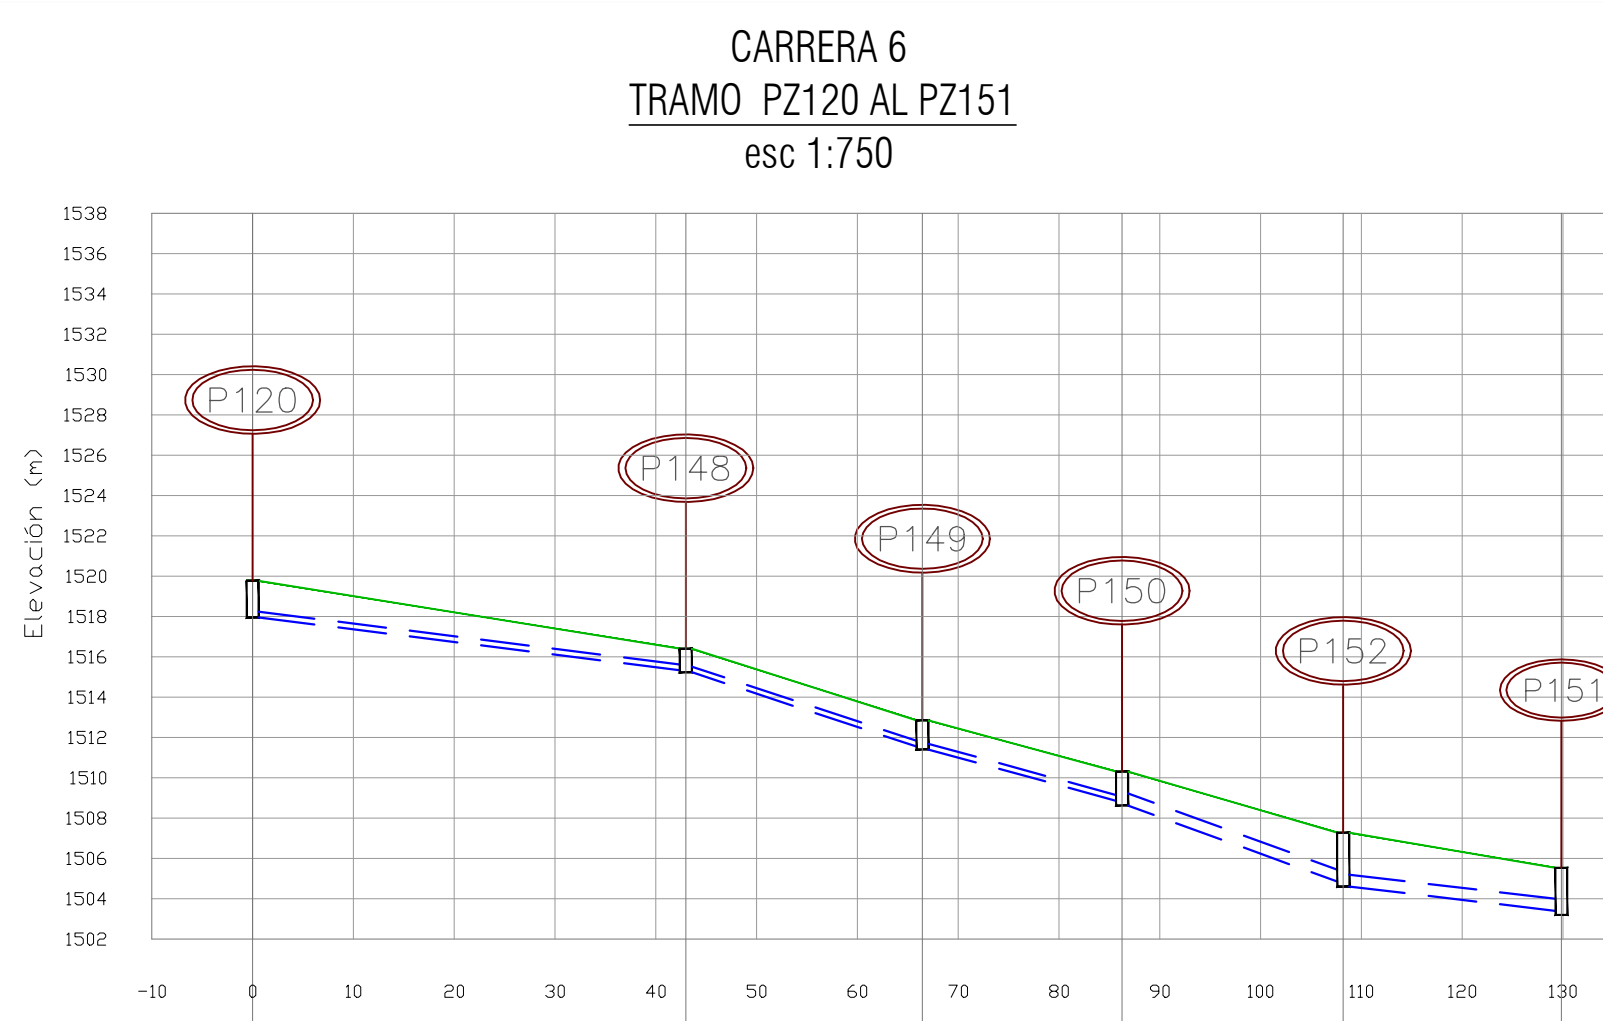

0,0	43,1	66,5	86,3	108,2	129,8	ABSCISA (m)
41,8-284,0mm-6,10%	22,3-284,0mm 15,78%	18,6-284,0mm 12,75%	20,7-595,0mm 17,17%	20,4-595,0mm 5,55%		Long - Dia - Pend. (m)
704 \ T89	706 \ T90	707 \ T91	695 \ T80	696 \ T81		ID/TRAMO
1519,78	1516,40	1512,85	1510,31	1507,28	1505,54	COTA TAPA
1517,95	1515,23	1511,40	1508,62	1504,60	1503,20	COTA BATEA
PVC	PVC	PVC	PVC	PVC		TIPO DE MATERIAL
CONCRETO	CONCRETO	CONCRETO	CONCRETO	CONCRETO		TIPO DE TERRENO
						ENTIBADO



0,0	22,6	74,4	ABSCISA (m)
21,4-227,0mm-1,91%	50,6-227,0mm-22,58%		Long - Dia - Pend. (m)
417 \ T152	418 \ T153		ID/TRAMO
1538,95	1538,80	1526,56	COTA TAPA
1537,93	1537,31	1525,59	COTA BATEA
PVC	PVC		TIPO DE MATERIAL
EMPEDRADO	EMPEDRADO		TIPO DE TERRENO
			ENTIBADO



APROBÓ:
ING. LUIS ENRIQUE MORENO MORENO
M.P. 1523749059 BYC

SUPERVISOR(A):
ING. ADRIANA INES GAITAN SUÁREZ
M.P. 15237-34986 BYC

DISEÑO:
ING. ANDREA FERNANDA MANOSALVA CASTRO
M.P. 15237-190720 BYC

REVISÓ:
ING. JULIAN ALBERTO BAYONA ROMERO
M.P. 15236119726 BYC

MODIFICACIONES			
FECHA	MODIFICACION	NOMBRE ING. RESPONSABLE	FIRMA

CONSTRUCCION INTERCEPTOR Y OPTIMIZACION DEL SISTEMA DE ALCANTARILLADO COMBINADO DEL MUNICIPIO DE MIRAFLORES

DEPARTAMENTO BOYACA

MUNICIPIO DE MIRAFLORES		
Contiene: PERFILES PZ34-PZ32, PZ120-PZ151, PZ38-PZ18 y PZ35-PZ46		
Alcance: CONSTRUCCION SISTEMA DE ALCANTARILLADO		
Escala:	Dibujo:	Nombre del Archivo:
Las indicadas	Doris Amanda	PZ34-PZ32, PZ120-PZ151, PZ35-PZ46 y PZ38-PZ18.dwg
PROYECTO: OP-ALC-15-455-034		FECHA: FEBRERO / 2015
PLANO No.		HID 26/39