





ABSCISA (m)	0,0	27,1	66,8	108,8	168,9	200,3	224,3
Long - Dia - Pend. (m)	25,9-227,0mm-0,55%		38,4-284,0mm-10,83%		40,9-284,0mm-19,82%		58,8-284,0mm-21,53%
ID/TRAMO	586 \ T303		587 \ T304		588 \ T305		589 \ T306
COTA TAPA	1545,03	1543,65	1538,49	1529,91	1518,08	1516,43	1512,00
COTA BATEA	1542,23	1542,07	1537,45	1528,75	1515,80	1515,06	1510,50
TIPO DE MATERIAL	PVC		PVC		PVC		GRESS
TIPO DE TERRENO	CONCRETO		CONCRETO		CONCRETO		CONSTRUIDO
ENTIBADO							TRAMO EXISTENTE

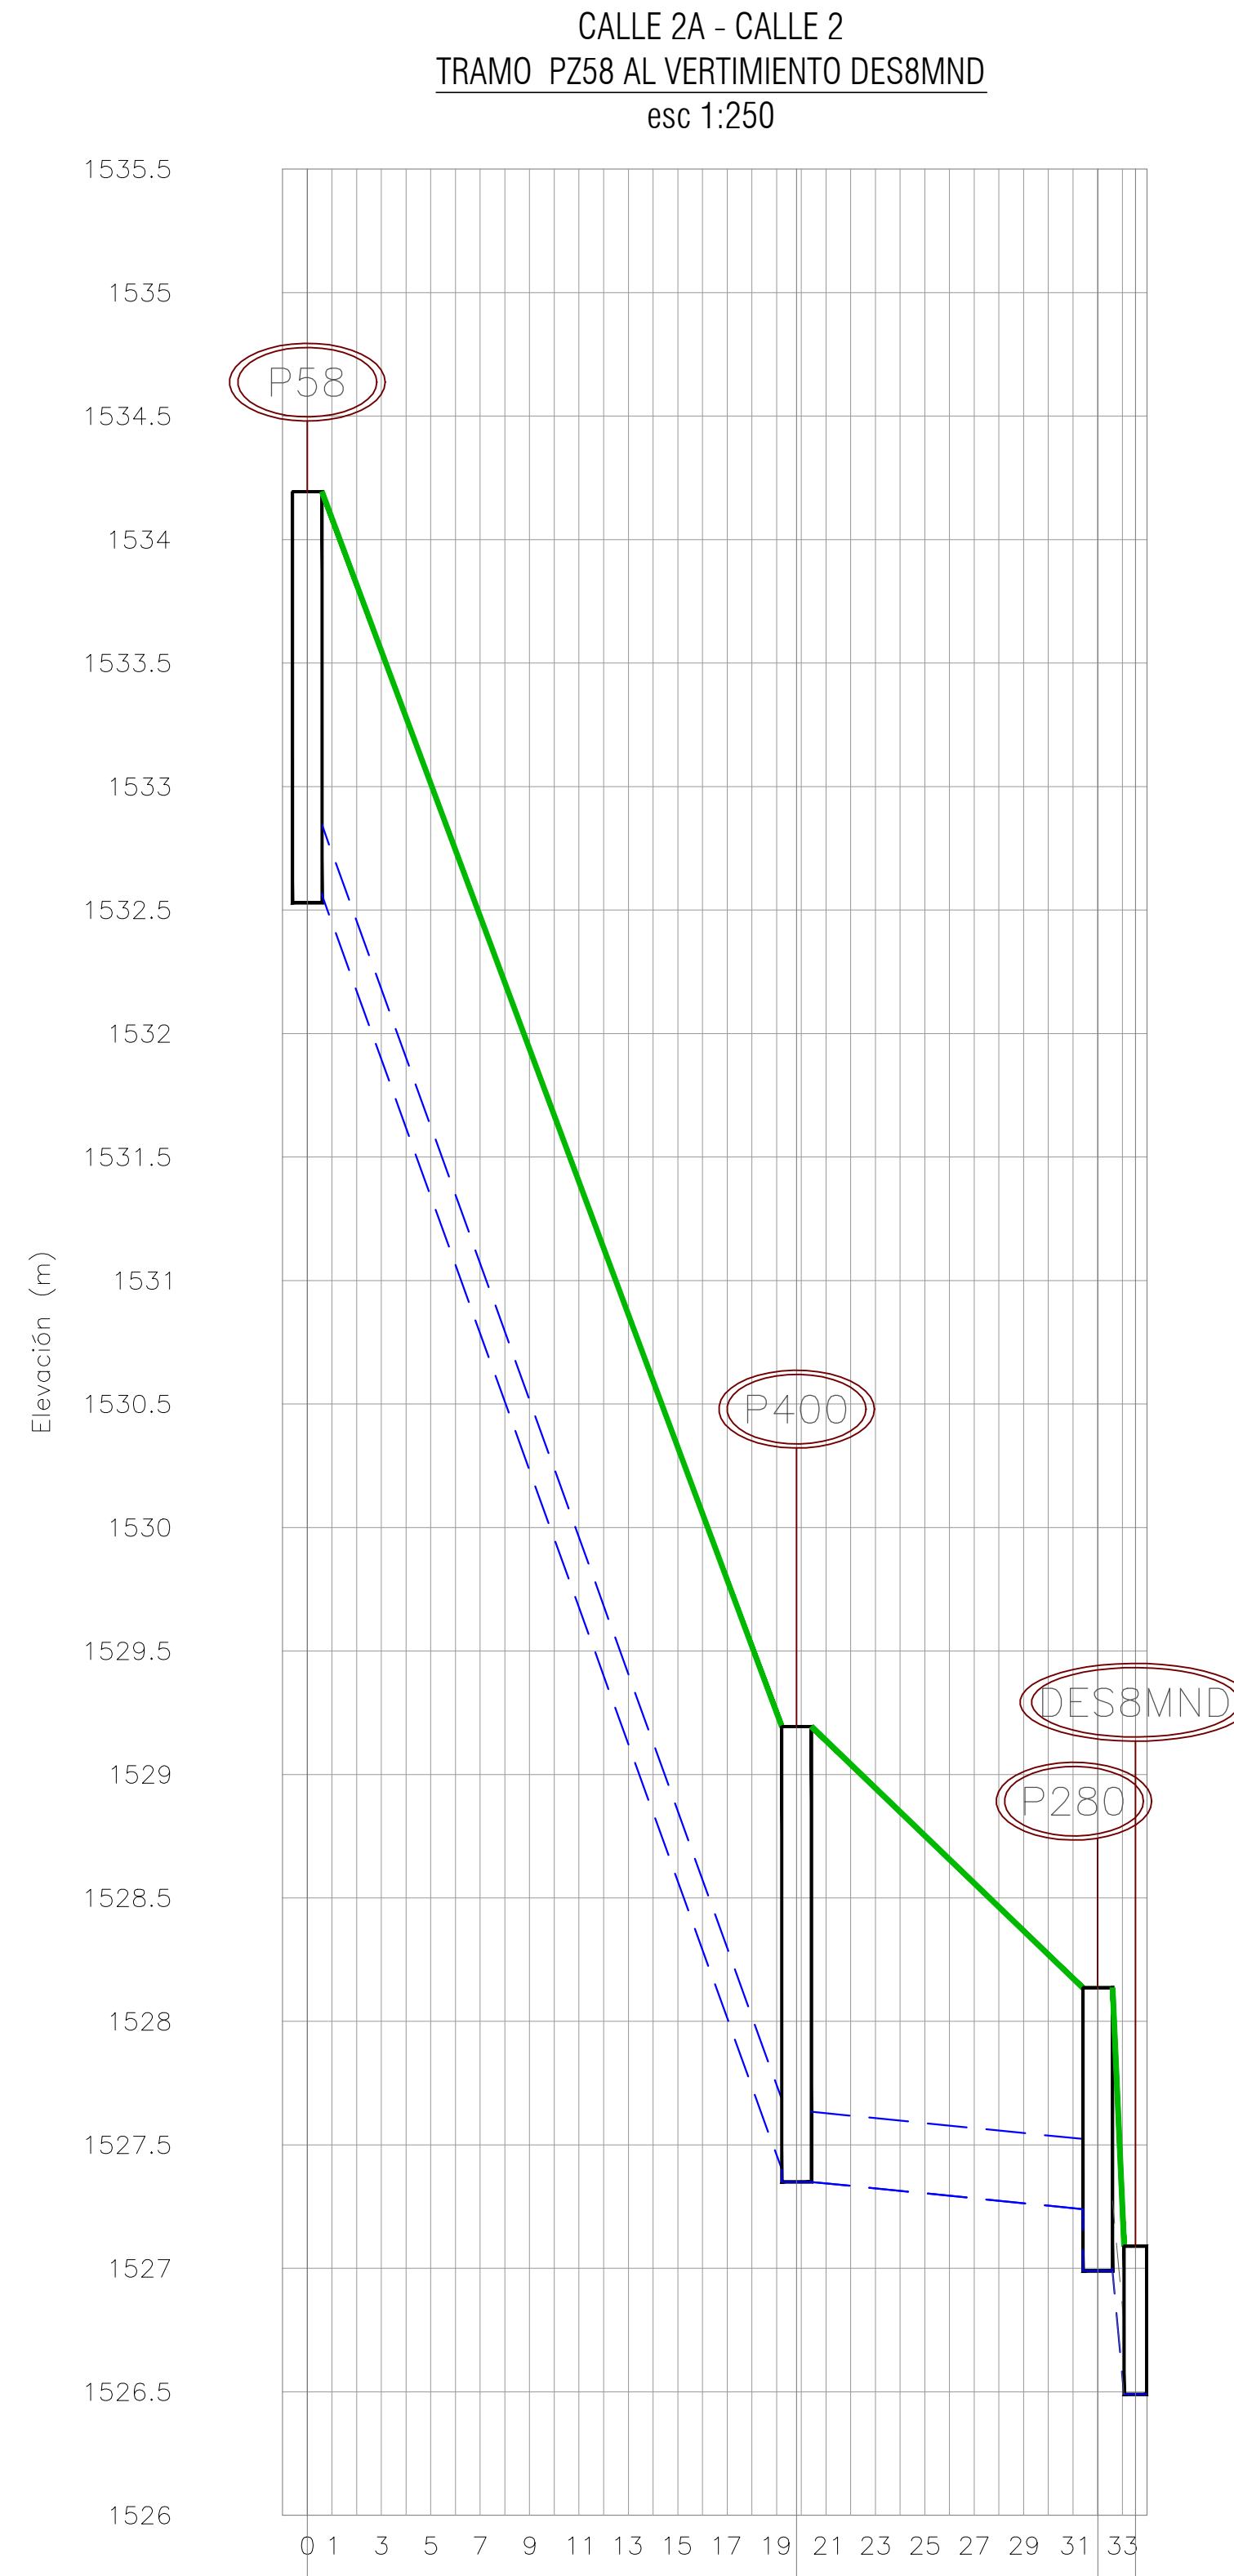

ABSCISA (m)	0,0	19,8	32,0	33,5
Long - Dia - Pend. (m)	18,6-304,8mm-26,0%		11,0-284,0mm-0,90%	
ID/TRAMO	634 \ T347		635 \ T348	
COTA TAPA	1534,19	1529,19	1528,14	1527,09
COTA BATEA	1532,53	1527,35	1526,99	1526,49
TIPO DE MATERIAL	GRESS		PVC	
TIPO DE TERRENO	CONSTRUIDO		ADQUIN EN HORMIGON	
ENTIBADO	TRAMO EXISTENTE			

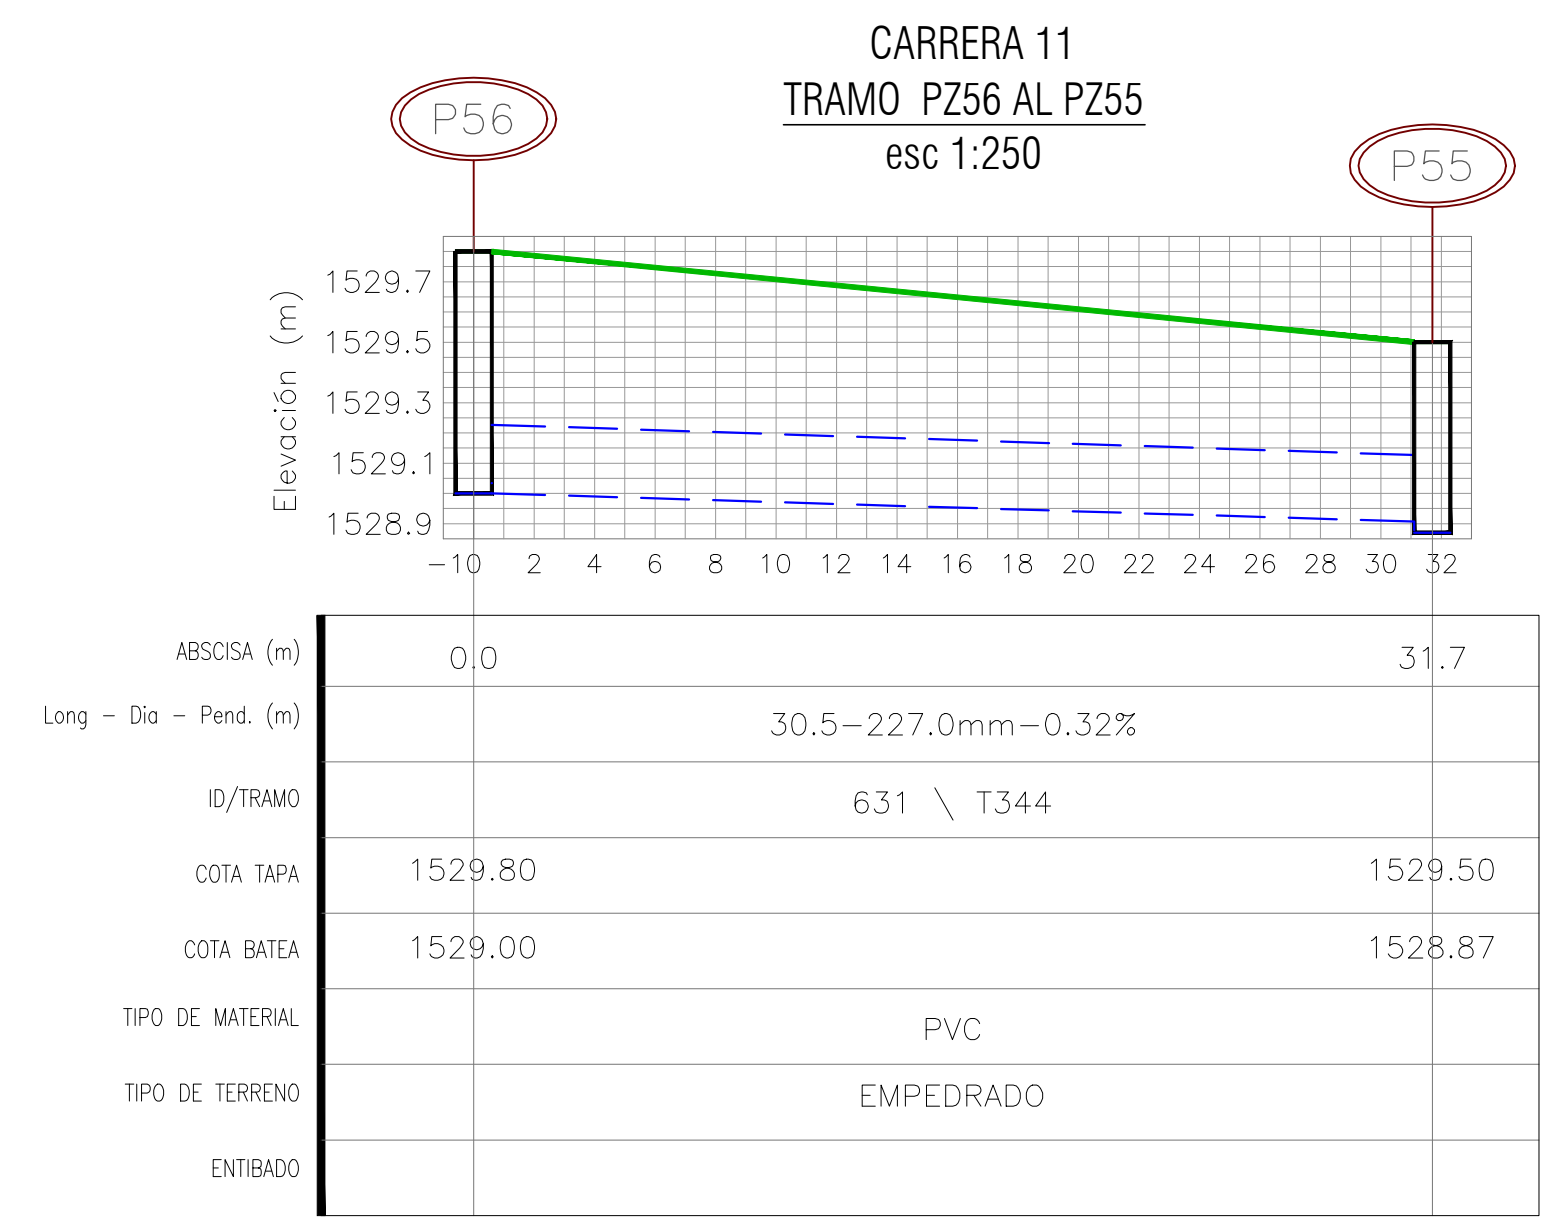

ABSCISA (m)	0,0	31,7
Long - Dia - Pend. (m)	30,5-227,0mm-0,32%	
ID/TRAMO	631 \ T344	
COTA TAPA	1529,80	1529,50
COTA BATEA	1529,00	1528,87
TIPO DE MATERIAL	PVC	
TIPO DE TERRENO	EMPEDRADO	
ENTIBADO		

CONVENCIONES

- COBERTURA VEGETAL
- TUBERIA EXISTENTE
- TUBERIA PROYECTADA
- POZO COMBINADO
- NUMERO DE POZO



APROBÓ:
ING. LUIS ENRIQUE MORENO MORENO
M.P. 1523749868 BYC

SUPERVISOR(A):
ING. ADRIANA INES GAITAN SUAREZ
M.P. 15237-34986 BYC

DISEÑO:
ING. ANDREA FERNANDA MANOSALVA CASTRO
M.P. 15237-199720 BYC

REVISÓ:
ING. JULIAN ALBERTO BAYONA ROMERO
M.P. 15236119726 BYC

MODIFICACIONES			
FECHA	MODIFICACION	NOMBRE ING. RESPONSABLE	FIRMA

CONSTRUCCION INTERCEPTOR Y OPTIMIZACION DEL SISTEMA DE ALCANTARILLADO COMBINADO DEL MUNICIPIO DE MIRAFLORES

DEPARTAMENTO BOYACA

MUNICIPIO DE MIRAFLORES			PROYECTO: OP_ALC-15-455-037
Contiene: PERFILES PZ56-PZ55, PZ58-DES8MND y PZ61-PZ6MND			FECHA: FEBRERO / 2015
Alcance: CONSTRUCCION SISTEMA DE ALCANTARILLADO			PLANO No. HID 29/39
Escala: Las indicadas	Dibujo: Doris Amanda Rizo C.	Nombre del Archivo: 37_PZ56-PZ55, PZ58-DES8MND y PZ61-PZ6MND.dwg	