



CARRERA 12
TRAMO PZ104 AL PZ177
esc 1:750

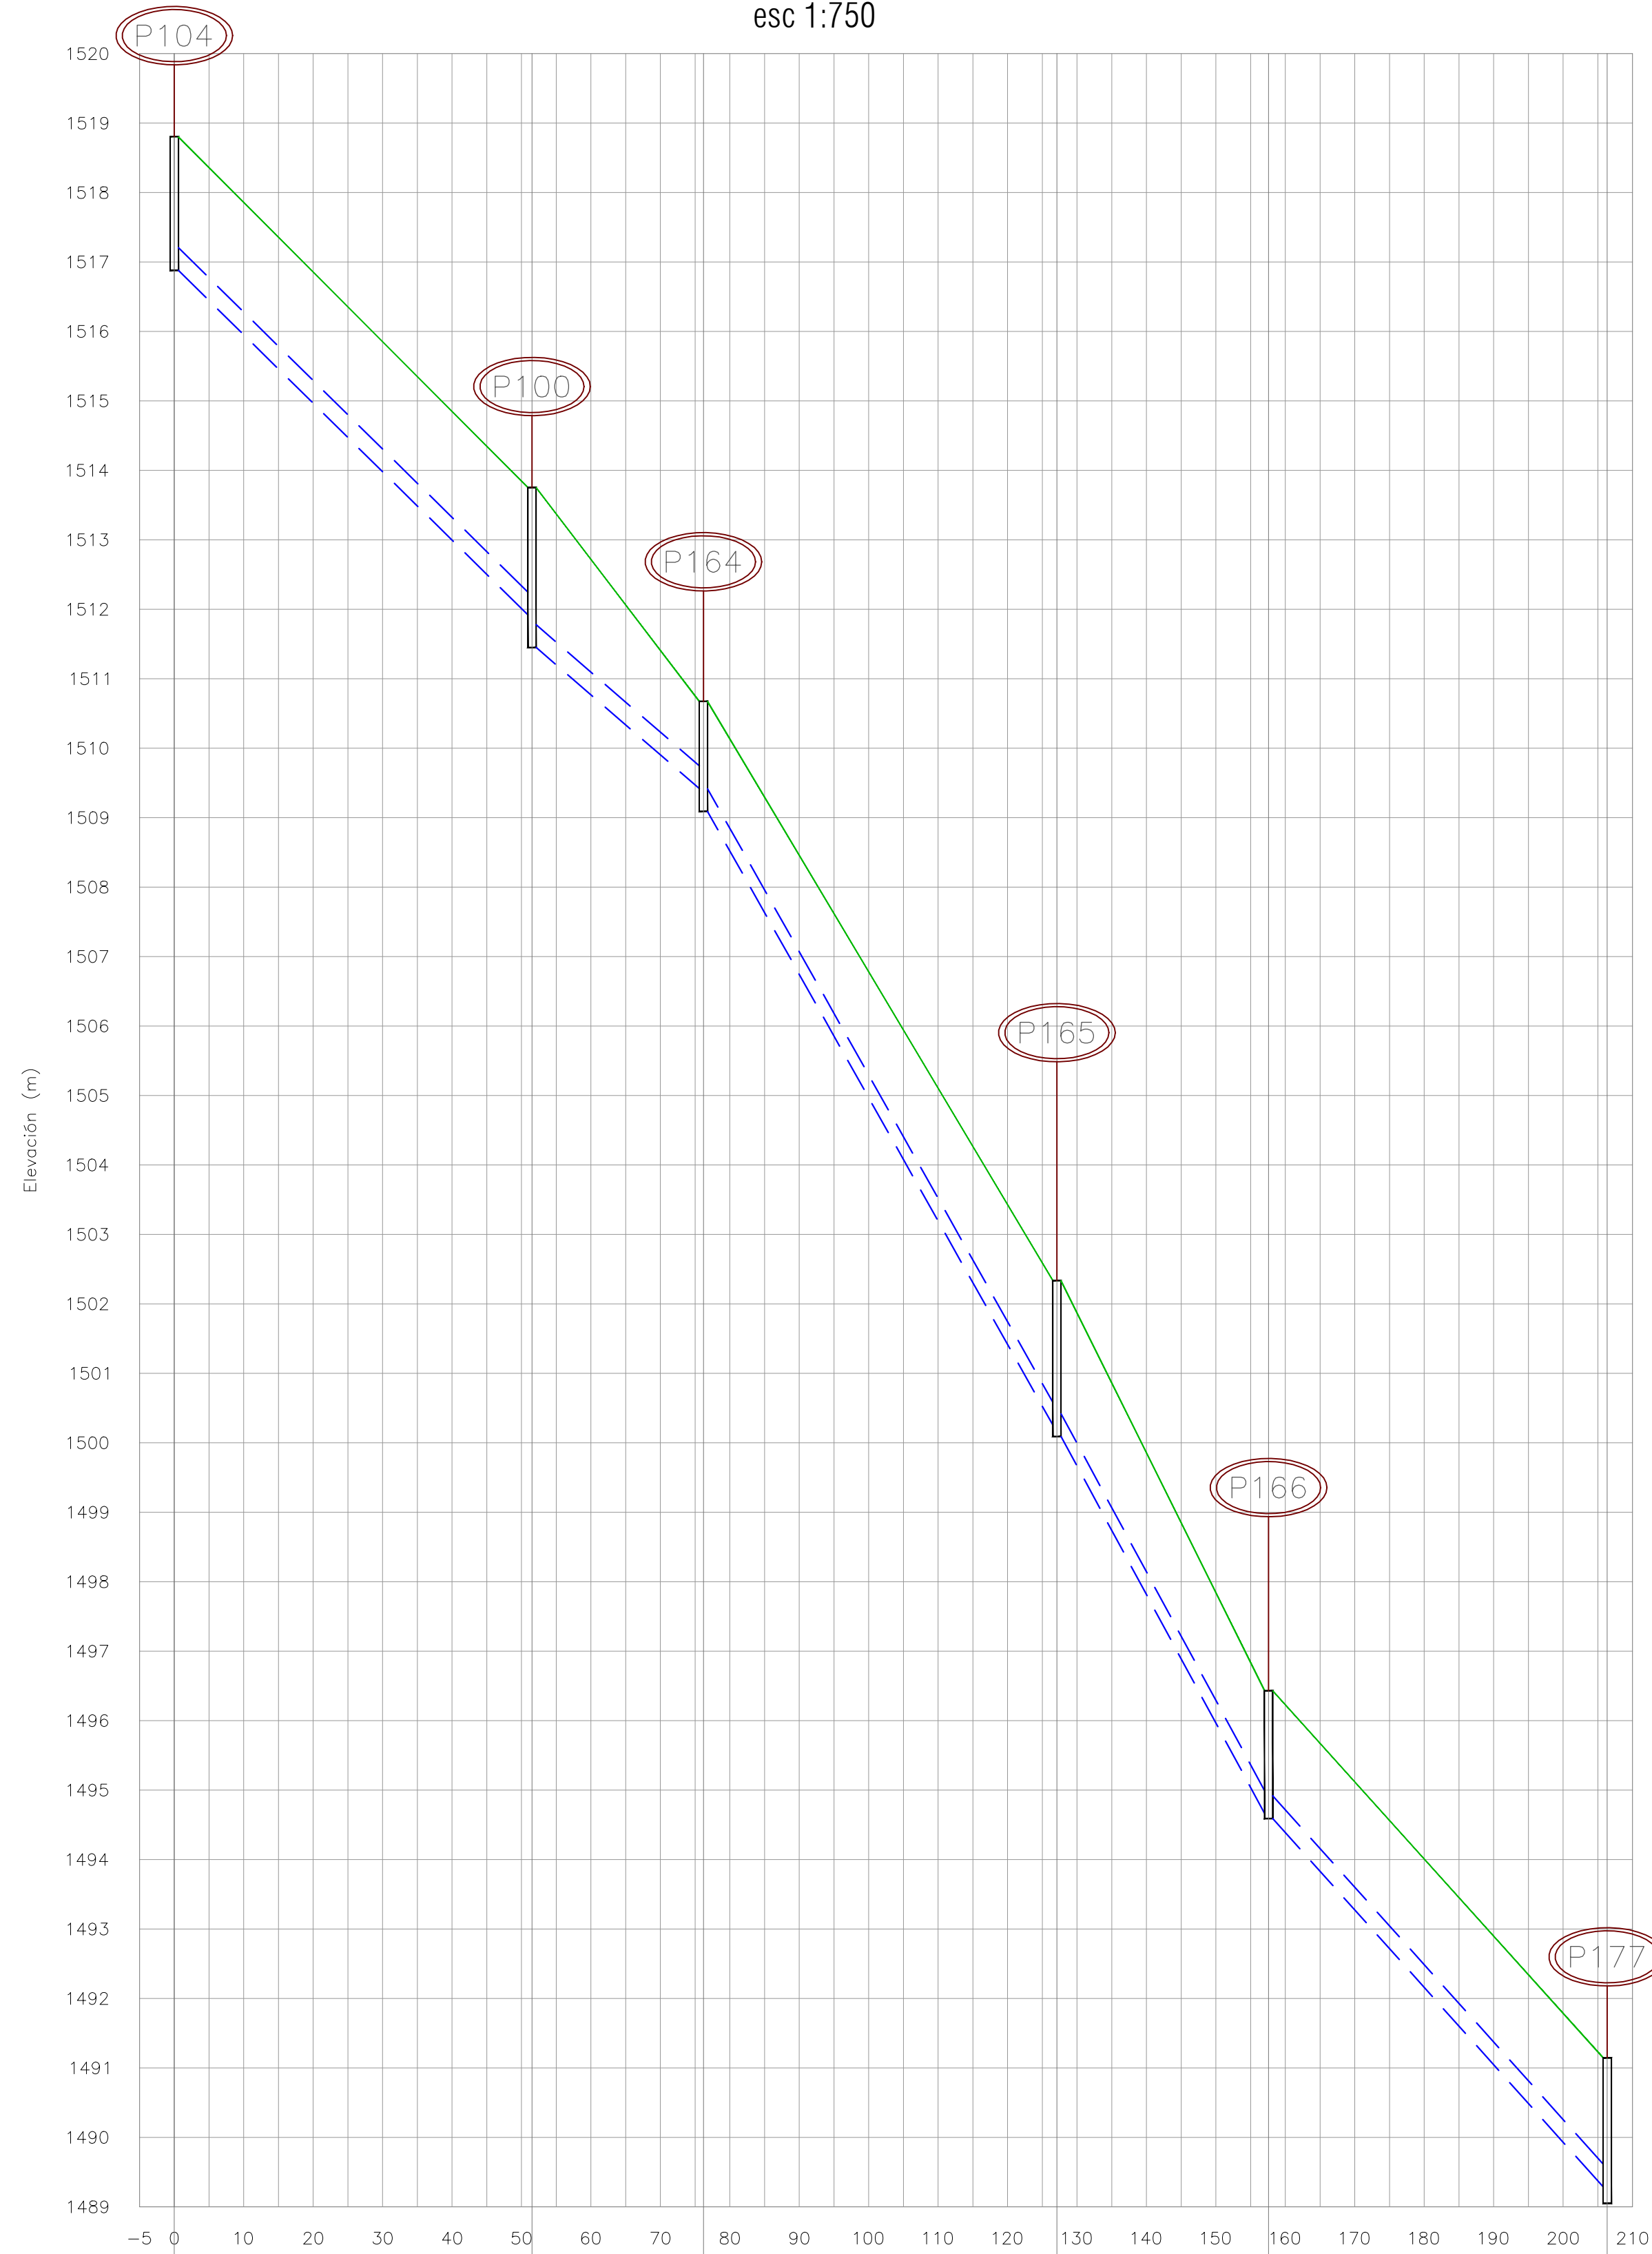


0.0	51.5	76.2	127.1	157.6	206.3	ABSCISA (m)																								
50.3-327.0mm-9.66%						23.5-327.0mm-8.22%						49.7-327.0mm-17.31%						29.3-327.0mm-17.80%						47.6-327.0mm-10.88%						Long - Dia - Pend. (m)
606 \ T321		609 \ T324		610 \ T325		611 \ T326		612 \ T327		ID/TRAMO																				
1518.81		1513.75		1510.67		1502.34		1496.43		COTA TAPA																				
1516.88		1511.45		1509.09		1500.09		1494.59		COTA BATEA																				
PVC		PVC		PVC		PVC		PVC		TIPO DE MATERIAL																				
CONCRETO		CONCRETO		CONCRETO		CONCRETO		CONCRETO		TIPO DE TERRENO																				
										ENTIBADO																				

AVENIDA EL PROGRESO
TRAMO PZ97 AL PZ104
esc 1:750

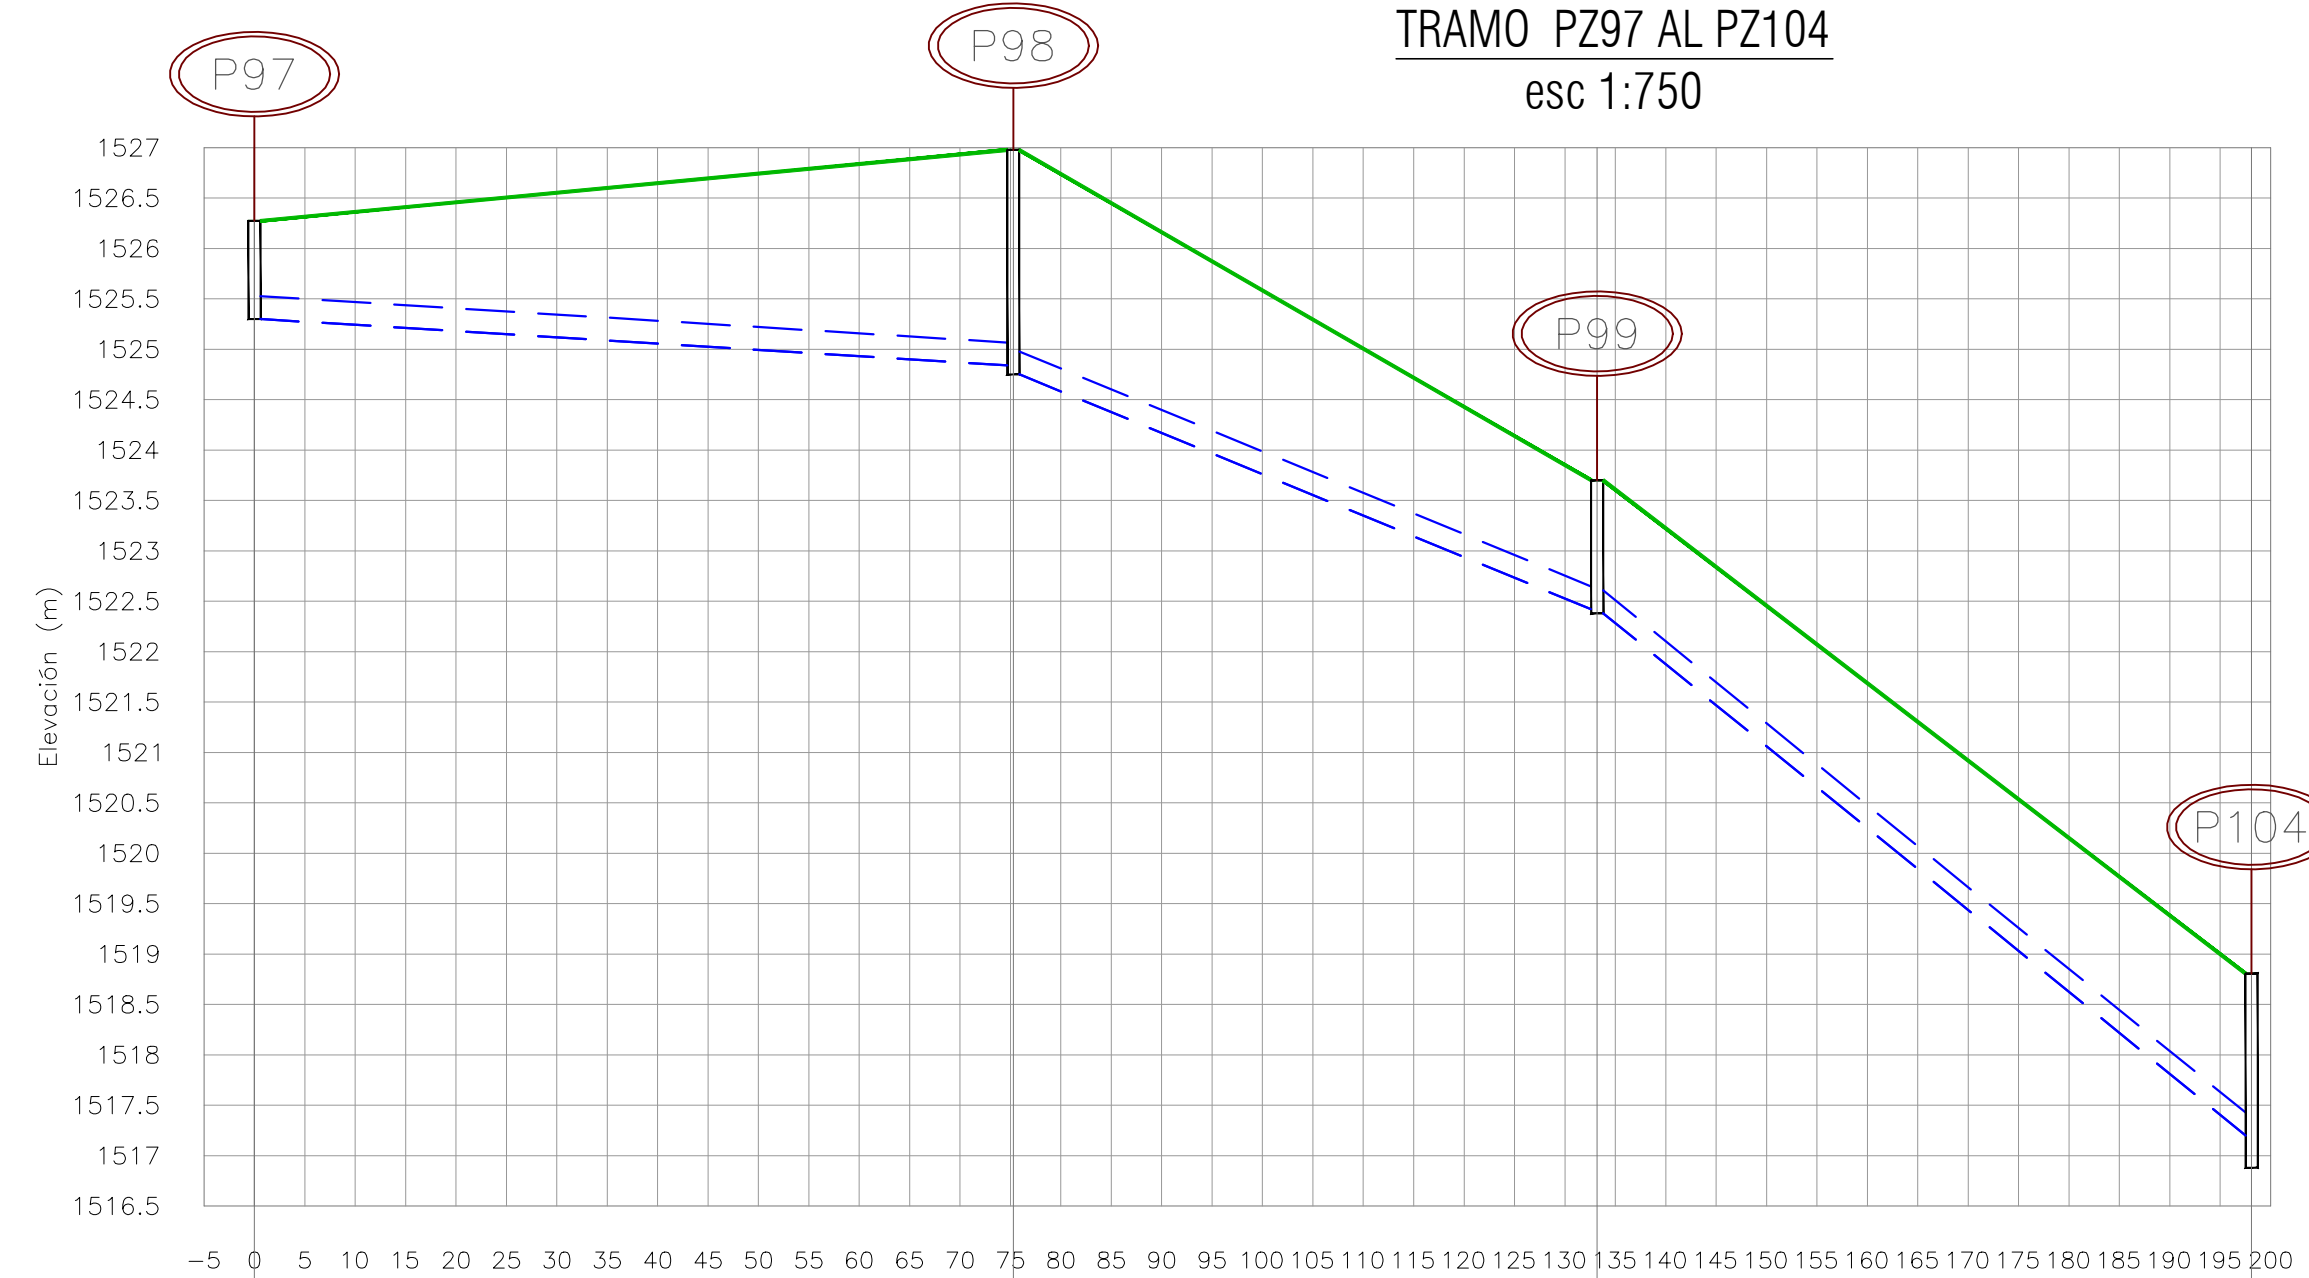

ABSCISA (m)	0.0	75.3	135.2	195.1		
Long - Dia - Pend. (m)	74.1-227.0mm-0.61%		56.7-227.0mm-4.03%		63.7-227.0mm-7.97%	
ID/TRAMO	599 \ T315		600 \ T316		601 \ T317	
COTA TAPA	1526.27		1526.98		1523.70	
COTA BATEA	1525.30		1524.75		1522.38	
TIPO DE MATERIAL	PVC		PVC		PVC	
TIPO DE TERRENO	CONCRETO		CONCRETO		CONCRETO	
ENTIBADO						

DIAGONAL 3A
TRAMO PZ283 AL PZ50
esc 1:500

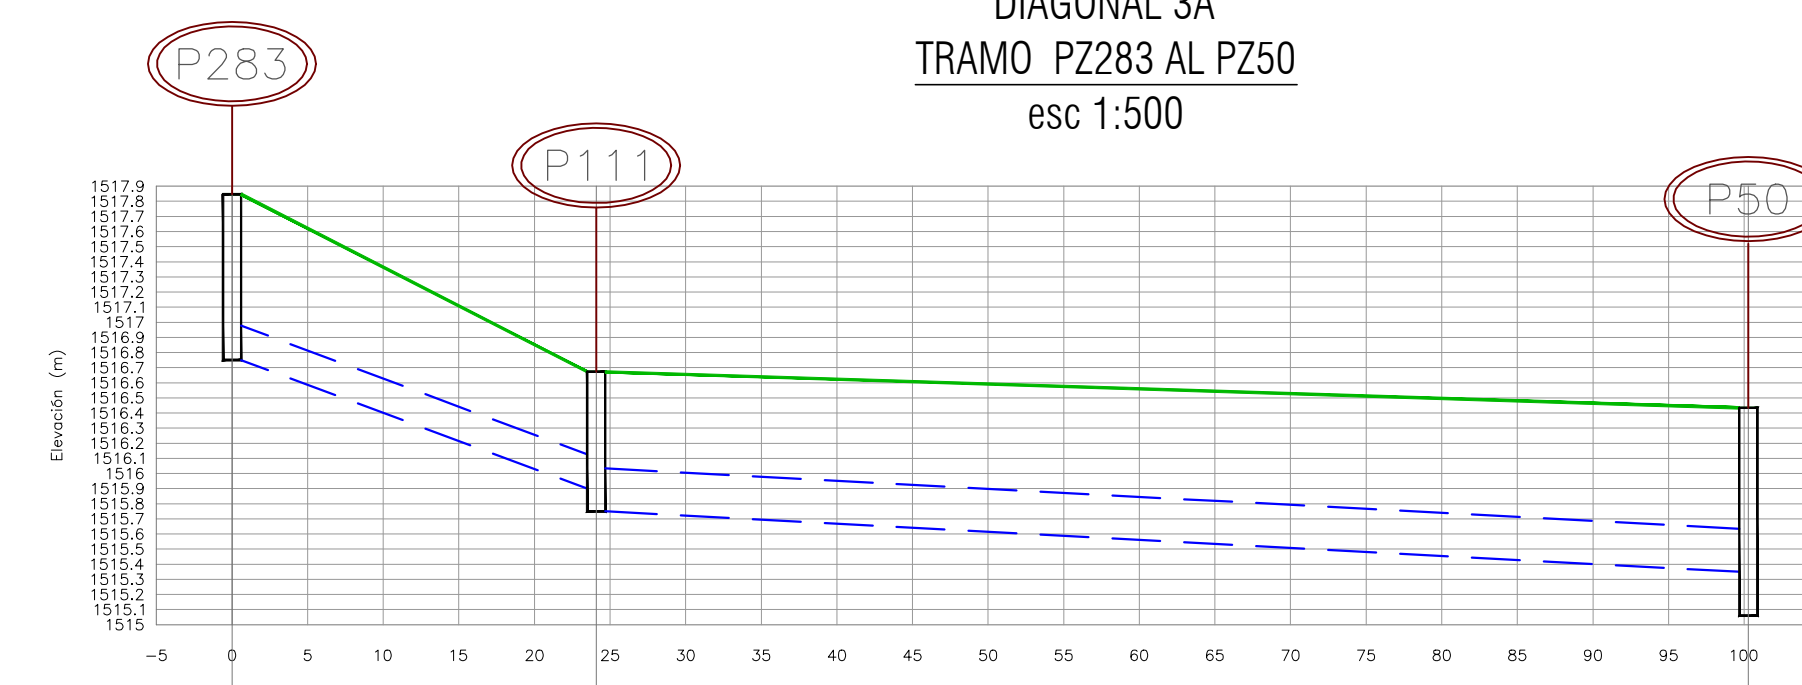

ABSCISA (m)	0.0	24.1	100.3	
Long - Dia - Pend. (m)	22.9-227.0mm-3.54%		75.0-284.0mm-0.52%	
ID/TRAMO	639 \ T351		645 \ T357	
COTA TAPA	1517.85		1516.67	
COTA BATEA	1516.75		1515.75	
TIPO DE MATERIAL	PVC		PVC	
TIPO DE TERRENO	CONCRETO		CONCRETO	
ENTIBADO				

CONVENCIONES

- COBERTURA VEGETAL
- TUBERIA PROYECTADA
- POZO COMBINADO
- NUMERO DE POZO



APROBÓ:
ING. LUIS ENRIQUE MORENO MORENO
M.P. 1523749059 BYC

SUPERVISOR(A):
ING. ADRIANA INES GAITAN SUÁREZ
M.P. 15237-34986 BYC

DISEÑO:
ING. ANDREA FERNANDA MANOSALVA CASTRO
M.P. 15237-190720 BYC

REVISÓ:
ING. JULIAN ALBERTO BAYONA ROMERO
M.P. 15236119726 BYC

MODIFICACIONES			
FECHA	MODIFICACION	NOMBRE ING. RESPONSABLE	FIRMA

CONSTRUCCION INTERCEPTOR Y OPTIMIZACION DEL SISTEMA DE ALCANTARILLADO COMBINADO DEL MUNICIPIO DE MIRAFLORES

DEPARTAMENTO BOYACA

MUNICIPIO DE MIRAFLORES

Contiene : PERFILES PZ283-PZ50, PZ97-PZ104 y PZ104-PZ177		
Alcance : CONSTRUCCION SISTEMA DE ALCANTARILLADO		
Escala :	Dibujo:	Nombre del Archivo:
Las indicadas	Doris Amanda Rizo C.	39_PZ283-PZ50_PZ97-PZ104 y PZ104-PZ177.dwg

PROYECTO: OP_ALC-15-455-039

FECHA: FEBRERO / 2015

PLANO No.
HID 31/39