



CARRERA 11A
TRAMO PZ181 AL PZ183
esc 1:125

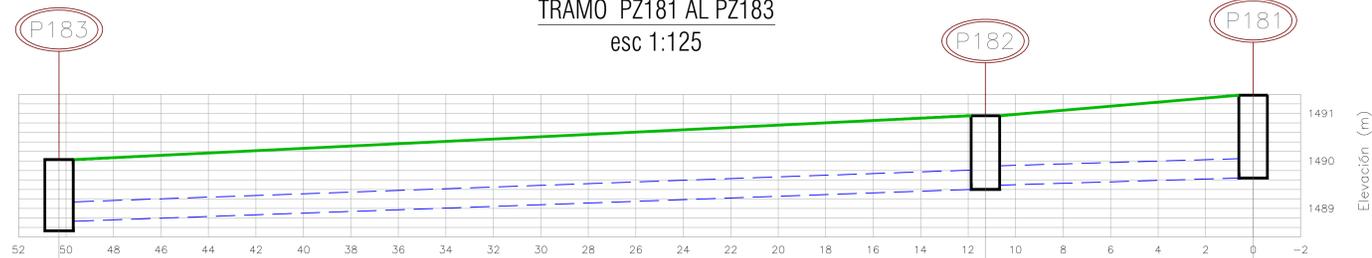


50.3	11.3	0.0	ABSCISA (m)
37.8-407.0mm-1.72%		10.1-407.0mm-1.32%	Long - Dia - Pend. (m)
446 \ T179		445 \ T178	ID/TRAMO
1490.03	1490.95	1491.38	COTA TAPA
1488.53	1489.40	1489.64	COTA BATEA
	PVC	PVC	TIPO DE MATERIAL
	CONCRETO	CONCRETO	TIPO DE TERRENO
			ENTIBADO

CALLE 7
TRAMO PZ180 AL PZ317
esc 1:200

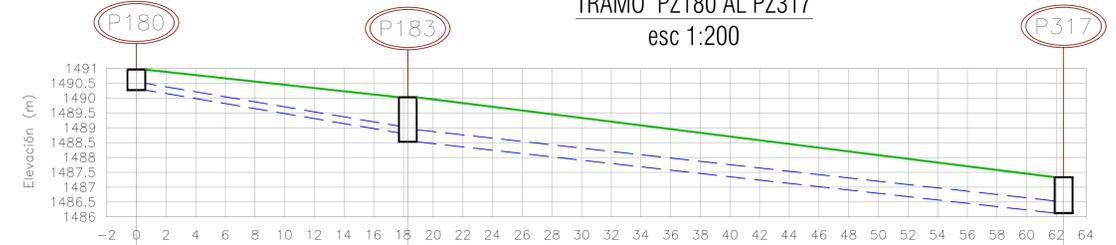


0.0	18.3	62.5	ABSCISA (m)
17.1-227.0mm-7.90%		43.0-407.0mm-5.44%	Long - Dia - Pend. (m)
450 \ T182		448 \ T180	ID/TRAMO
1490.96	1490.03	1487.33	COTA TAPA
1490.27	1488.53	1486.13	COTA BATEA
	PVC	PVC	TIPO DE MATERIAL
	CONCRETO	CONCRETO	TIPO DE TERRENO
			ENTIBADO

CALLE 7
TRAMO PZ214 AL PZ213
esc 1:500

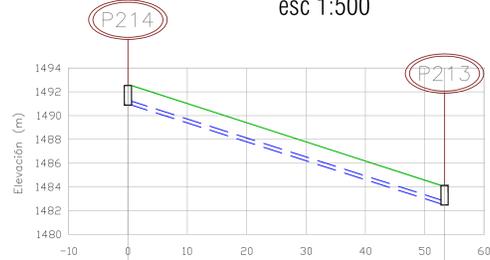

0.0	53.4	ABSCISA (m)
52.1-327.0mm-15.59%		Long - Dia - Pend. (m)
727 \ CO-10		ID/TRAMO
1492.53	1484.12	COTA TAPA
1490.88	1482.47	COTA BATEA
	PVC	TIPO DE MATERIAL
	CONCRETO	TIPO DE TERRENO
		ENTIBADO

CALLE 3
TRAMO PZ275 AL VERTIMIENTO DES6HERR
esc 1:100

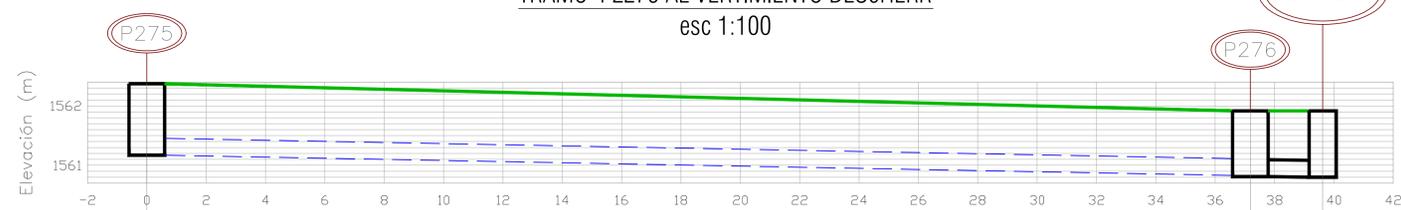

0.0	37.2	39.6	ABSCISA (m)
36.0-284.0mm-0.91%		1.4-284.0mm-0.40%	Long - Dia - Pend. (m)
546 \ T268		547 \ T269	ID/TRAMO
1562.37	1561.92	1561.92	COTA TAPA
1561.17	1560.81	1560.80	COTA BATEA
	PVC	PVC	TIPO DE MATERIAL
	TERRENO NATURAL	TERRENO NATURAL	TIPO DE TERRENO
			ENTIBADO

CONVENCIONES	
COBERTURA VEGETAL	
TUBERIA EXISTENTE	
TUBERIA PROYECTADA	
POZO COMBINADO	
NUMERO DE POZO	



APROBÓ:
ING. LUIS ENRIQUE MORENO MORENO
M.P. 1523749059 BYC

SUPERVISOR(A):
ING. ADRIANA INES GAITAN SUÁREZ
M.P. 15237-34986 BYC

DISEÑO:
ING. ANDREA FERNANDA MANOSALVA CASTRO
M.P. 15237-199720 BYC

REVISÓ:
ING. JULIAN ALBERTO BAYONA ROMERO
M.P. 15236119726 BYC

MODIFICACIONES			
FECHA	MODIFICACION	NOMBRE ING. RESPONSABLE	FIRMA

CONSTRUCCION INTERCEPTOR Y OPTIMIZACION DEL SISTEMA DE ALCANTARILLADO COMBINADO DEL MUNICIPIO DE MIRAFLORES

DEPARTAMENTO BOYACA

MUNICIPIO DE MIRAFLORES

Contiene: PERFILES PZ214-PZ213, PZ180-PZ317, PZ181-PZ183 y PZ275-DES6HERR		
Alcance: CONSTRUCCION SISTEMA DE ALCANTARILLADO		
Escala:	Dibujo:	Nombre del Archivo:
Las Indicadas	Doris Amanda Rizo C.	44.PZ214-PZ213.PZ180-PZ317.PZ181-PZ183 y PZ275-DES6HERR.dwg

PROYECTO: OP_ALC-15-455-044

FECHA: FEBRERO / 2015

PLANO No. HID 36/39