


PLANTA DE TRATAMIENTO DE AGUA POTABLE MIRAFLORES
TRAMO PZ303 AL PZ22
esc 1:2000

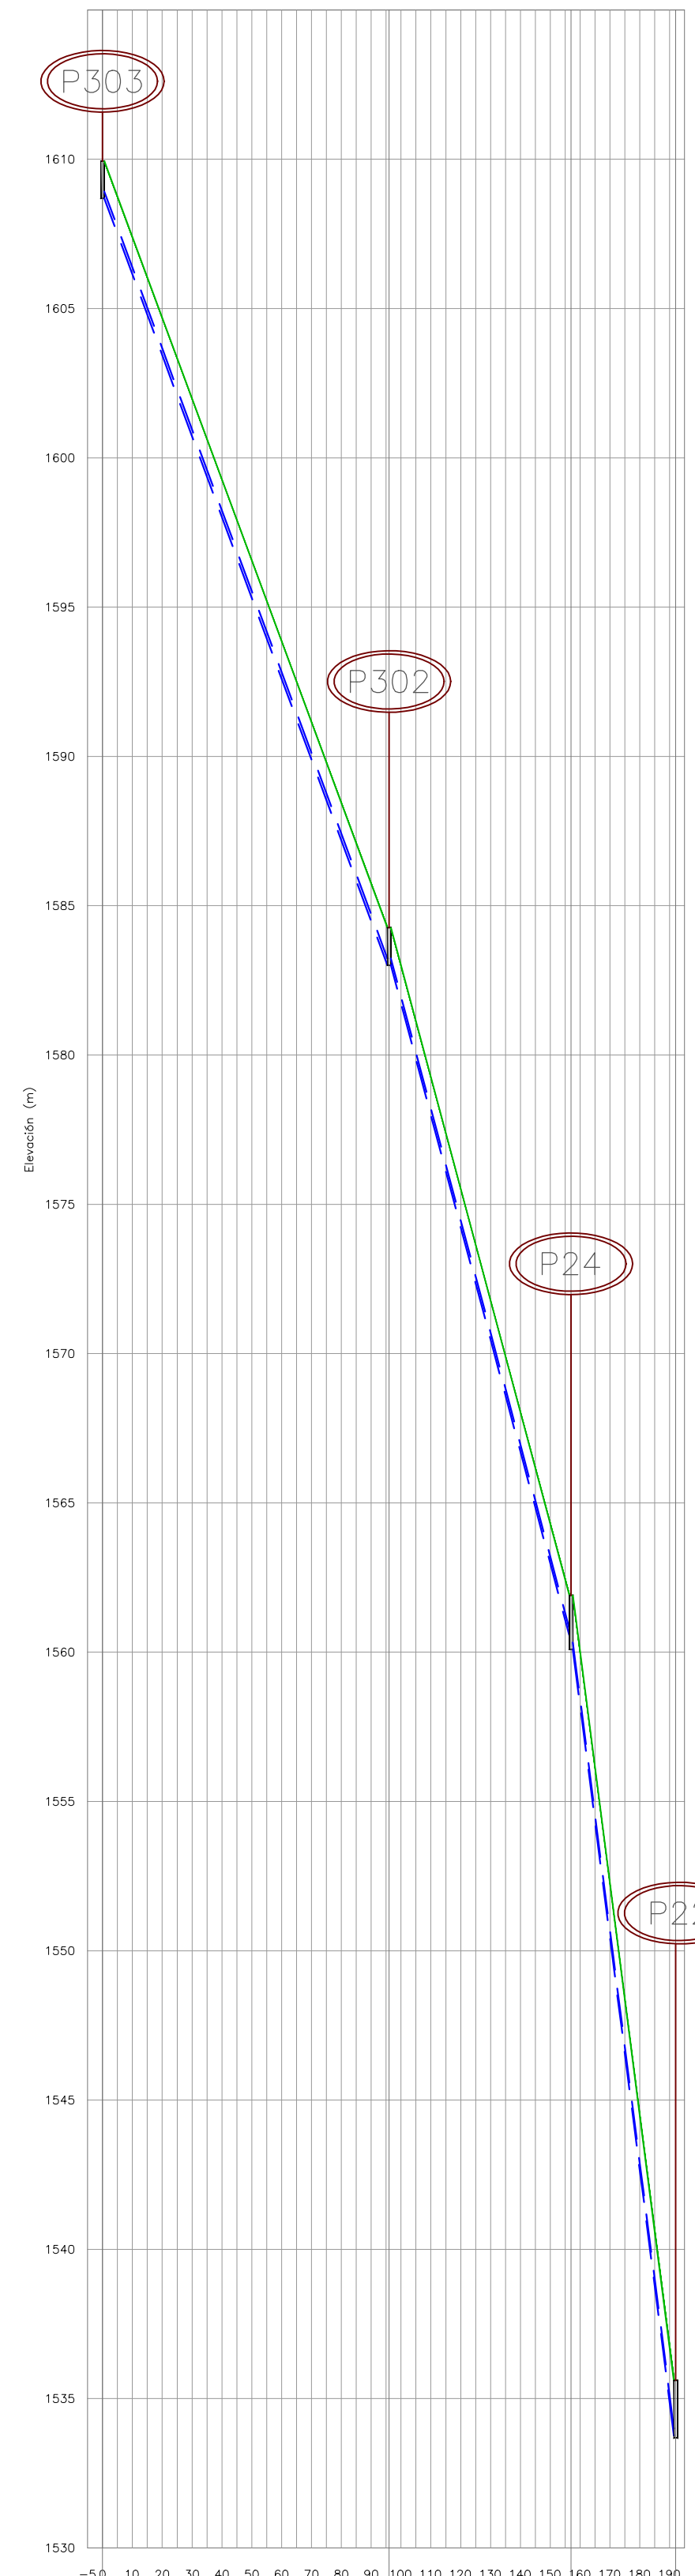


ABSCISA (m)	0,0	96,0	150,0	190,0
Long - Dia - Pend. (m)		94,8-227,0mm-26,72%	59,8-227,0mm-26,90%	33,9-227,0mm-15,35%
ID/TRAMO		660 \ 149	662 \ 150	663 \ 151
COTA TAPA	1609,94	1584,26	1561,90	1535,41
COTA BATEA	1608,49	1583,01	1560,10	1533,49
TIPO DE MATERIAL		PVC	PVC	PVC
TIPO DE TERRENO		RECIBO COMPACTADO	RECIBO COMPACTADO	RECIBO COMPACTADO
ENTIBADO				

CARRERA 14
TRAMO PZ294 AL VERTIMIENTO OF7
esc 1:1000



ABSCISA (m)	0,0	81,4	139,3	224,3
Long - Dia - Pend. (m)		80,2-227,0mm-18,55%	56,7-227,0mm-13,61%	84,0-227,0mm-10,02%
ID/TRAMO		528 \ T251	529 \ T252	1317 \ CD-65
COTA TAPA	1507,43	1492,50	1483,72	1475,00
COTA BATEA	1506,18	1491,00	1483,02	1474,50
TIPO DE MATERIAL		PVC	PVC	PVC
TIPO DE TERRENO		CONCRETO	CONCRETO	TERRENO NATURAL
ENTIBADO				

CARRERA 8 - CALLE 7
TRAMO PZ334 AL PZ213
esc 1:750

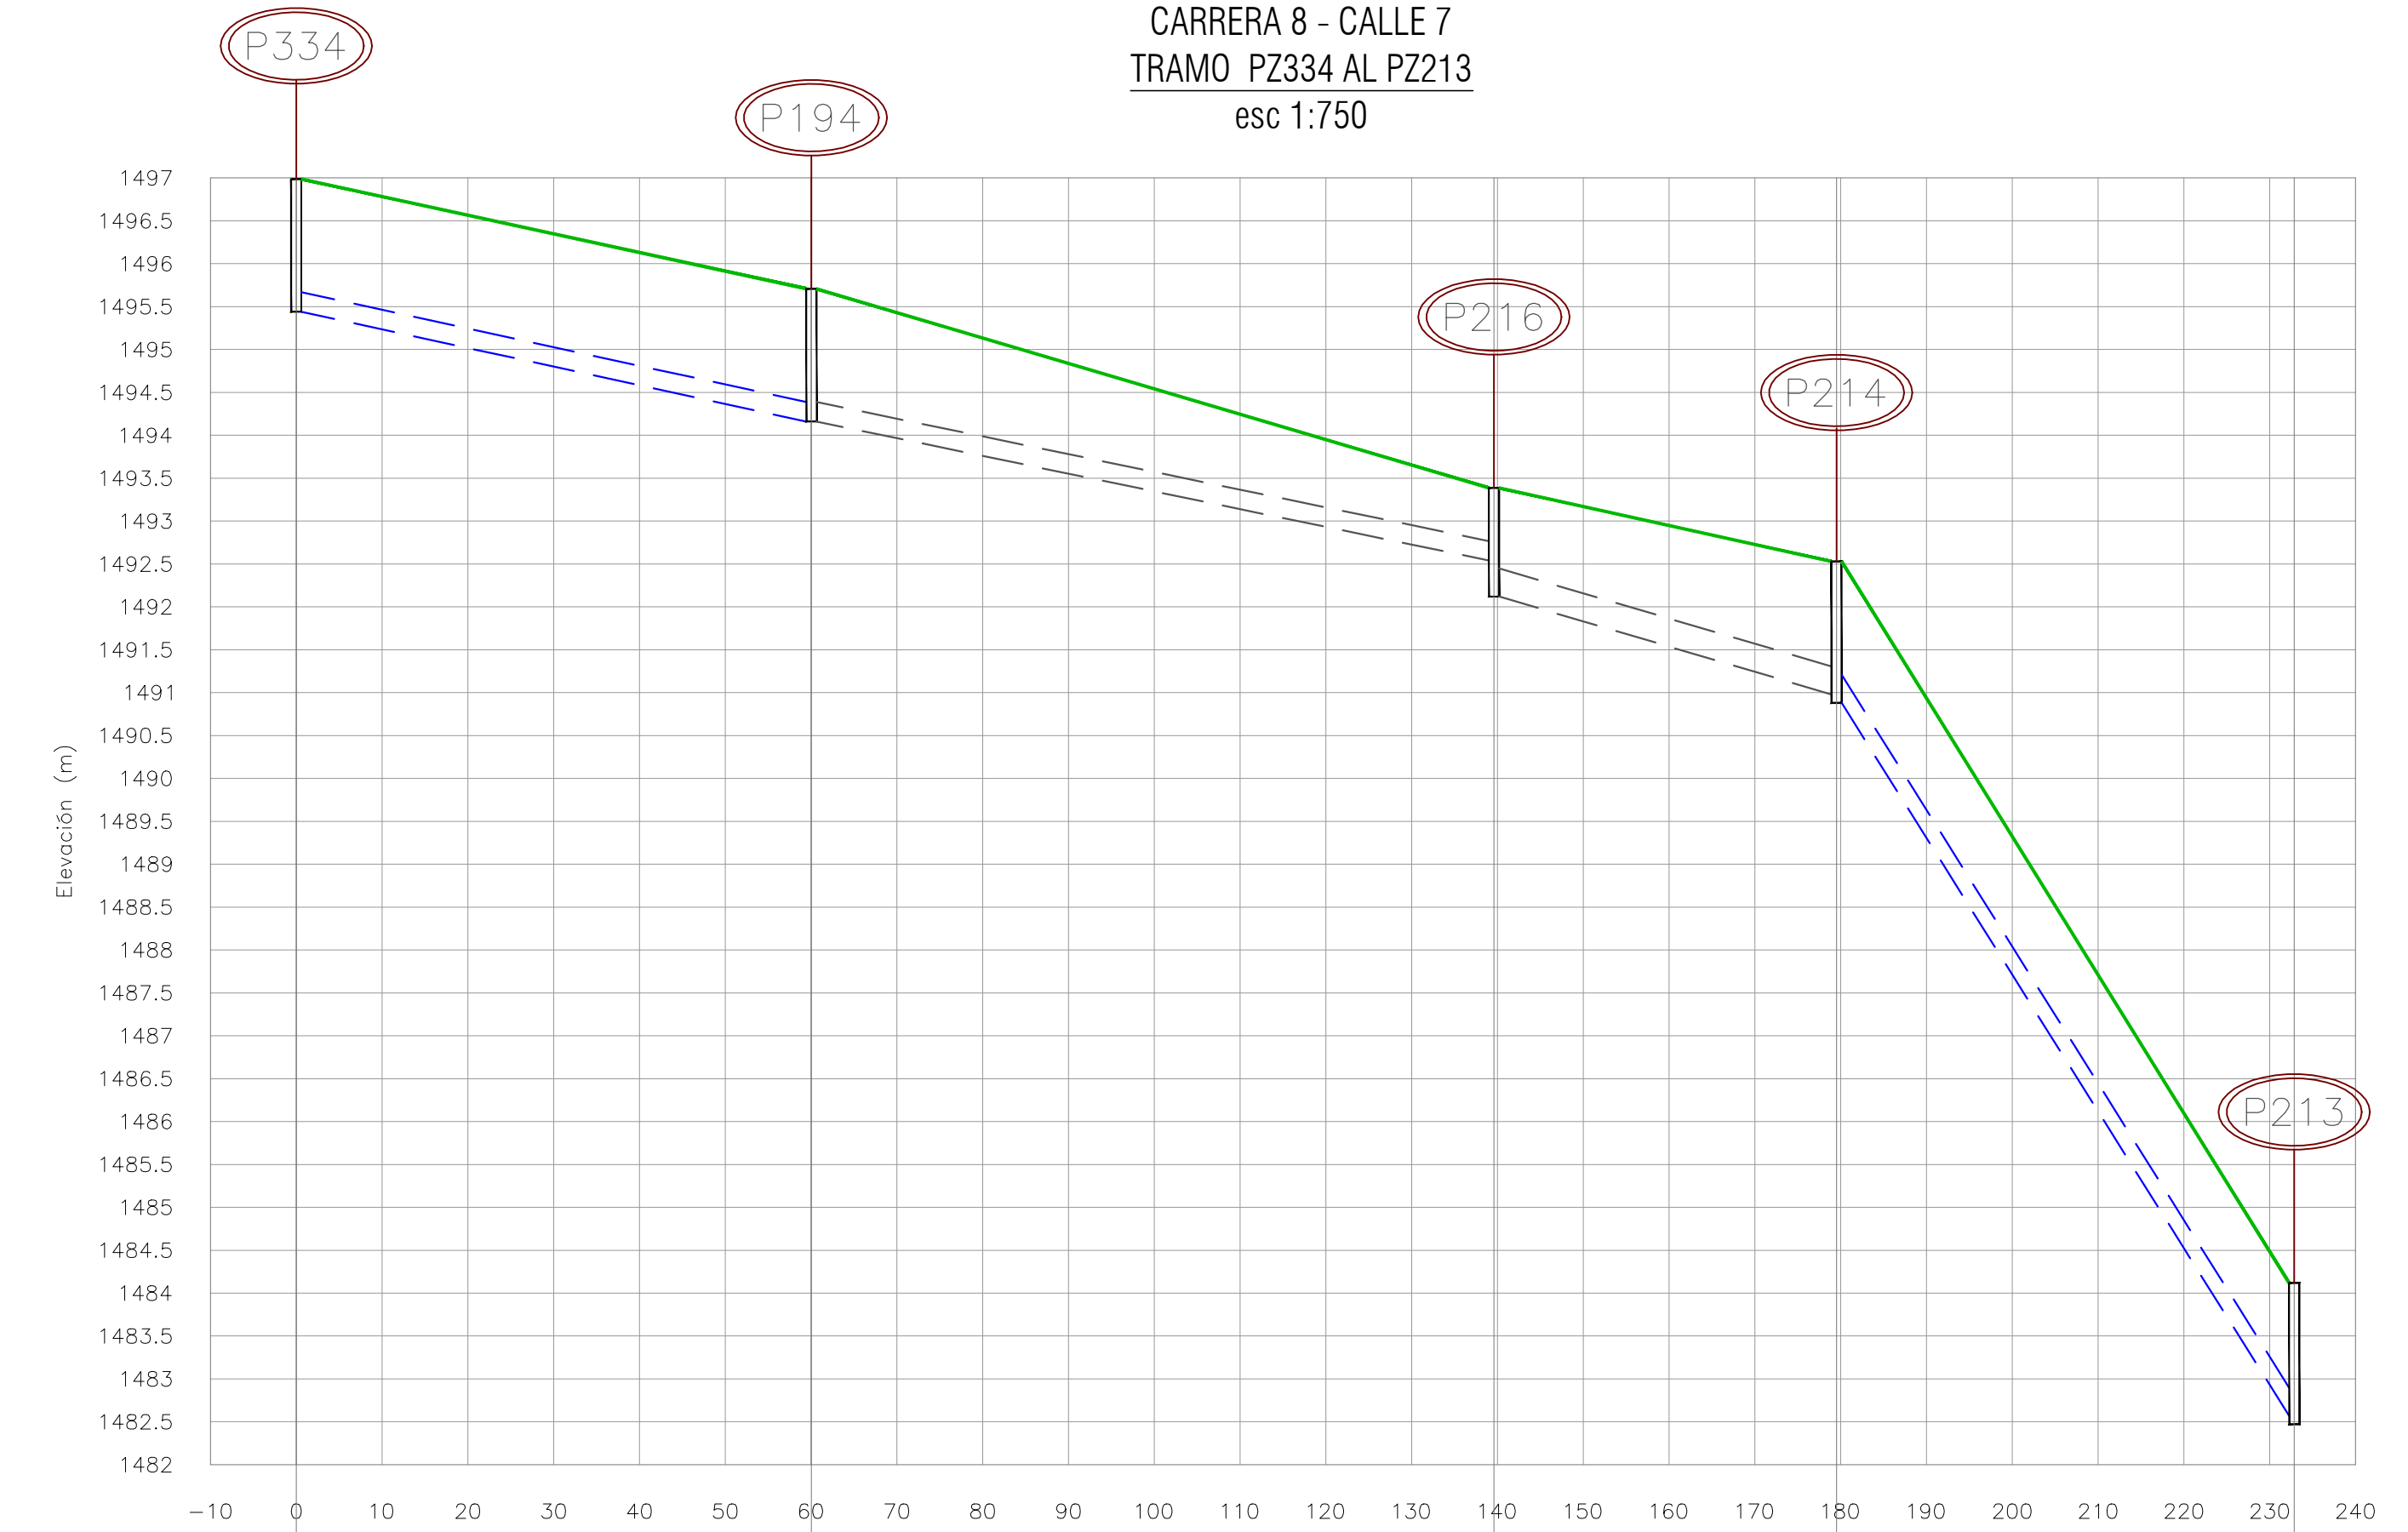

ABSCISA (m)	0,0	60,0	139,6	179,5	232,9
Long - Dia - Pend. (m)		58,8-227,0mm-2,13%	78,4-284,0mm-2,04%	38,7-284,0mm-2,85%	52,1-327,0mm-15,59%
ID/TRAMO		724 \ CO-7	725 \ CO-8	726 \ CO-9	727 \ CO-10
COTA TAPA	1496,99	1495,71	1493,39	1492,53	1484,12
COTA BATEA	1495,44	1494,16	1492,12	1490,88	1482,47
TIPO DE MATERIAL		PVC	PVC	PVC	PVC
TIPO DE TERRENO		CONCRETO	CONCRETO	CONCRETO	CONCRETO
ENTIBADO			TRAMO EXISTENTE	TRAMO EXISTENTE	

CONVENCIONES

- COBERTURA VEGETAL
- TUBERIA PROYECTADA
- TUBERIA PROYECTADA
- POZO COMBINADO
- NUMERO DE POZO



APROBÓ:
ING. LUIS ENRIQUE MORENO MORENO
M.P. 1523749059 BYC

DISEÑO:
ING. ANDREA FERNANDA MANOSALVA CASTRO
M.P. 15237-190720 BYC

SUPERVISOR(A):
ING. ADRIANA INES GAITAN SUÁREZ
M.P. 15237-34986 BYC

REVISÓ:
ING. JULIAN ALBERTO BAYONA ROMERO
M.P. 15236119726 BYC

MODIFICACIONES

FECHA	MODIFICACION	NOMBRE ING. RESPONSABLE	FIRMA

CONSTRUCCION INTERCEPTOR Y OPTIMIZACION DEL SISTEMA DE ALCANTARILLADO COMBINADO DEL MUNICIPIO DE MIRAFLORES

DEPARTAMENTO BOYACA

MUNICIPIO DE MIRAFLORES

Contiene: PERFILES PZ294-OF-7, PZ303-PZ22 y PZ334-PZ213		
Alcance: CONSTRUCCION SISTEMA DE ALCANTARILLADO		
Escala:	Dibujo:	Nombre del Archivo:
Las indicadas	Doris Amanda Rizo C.	46_PZ294-OF7_PZ303-PZ22_y_PZ334-PZ213.dwg

PROYECTO: OP_ALC-15-455-046

FECHA: FEBRERO / 2015

PLANO No.

HID 38/39