


PLANTA PROYECTO ALCANTARILLADO INTERCEPTOR Y REDES

esc 1: 2500

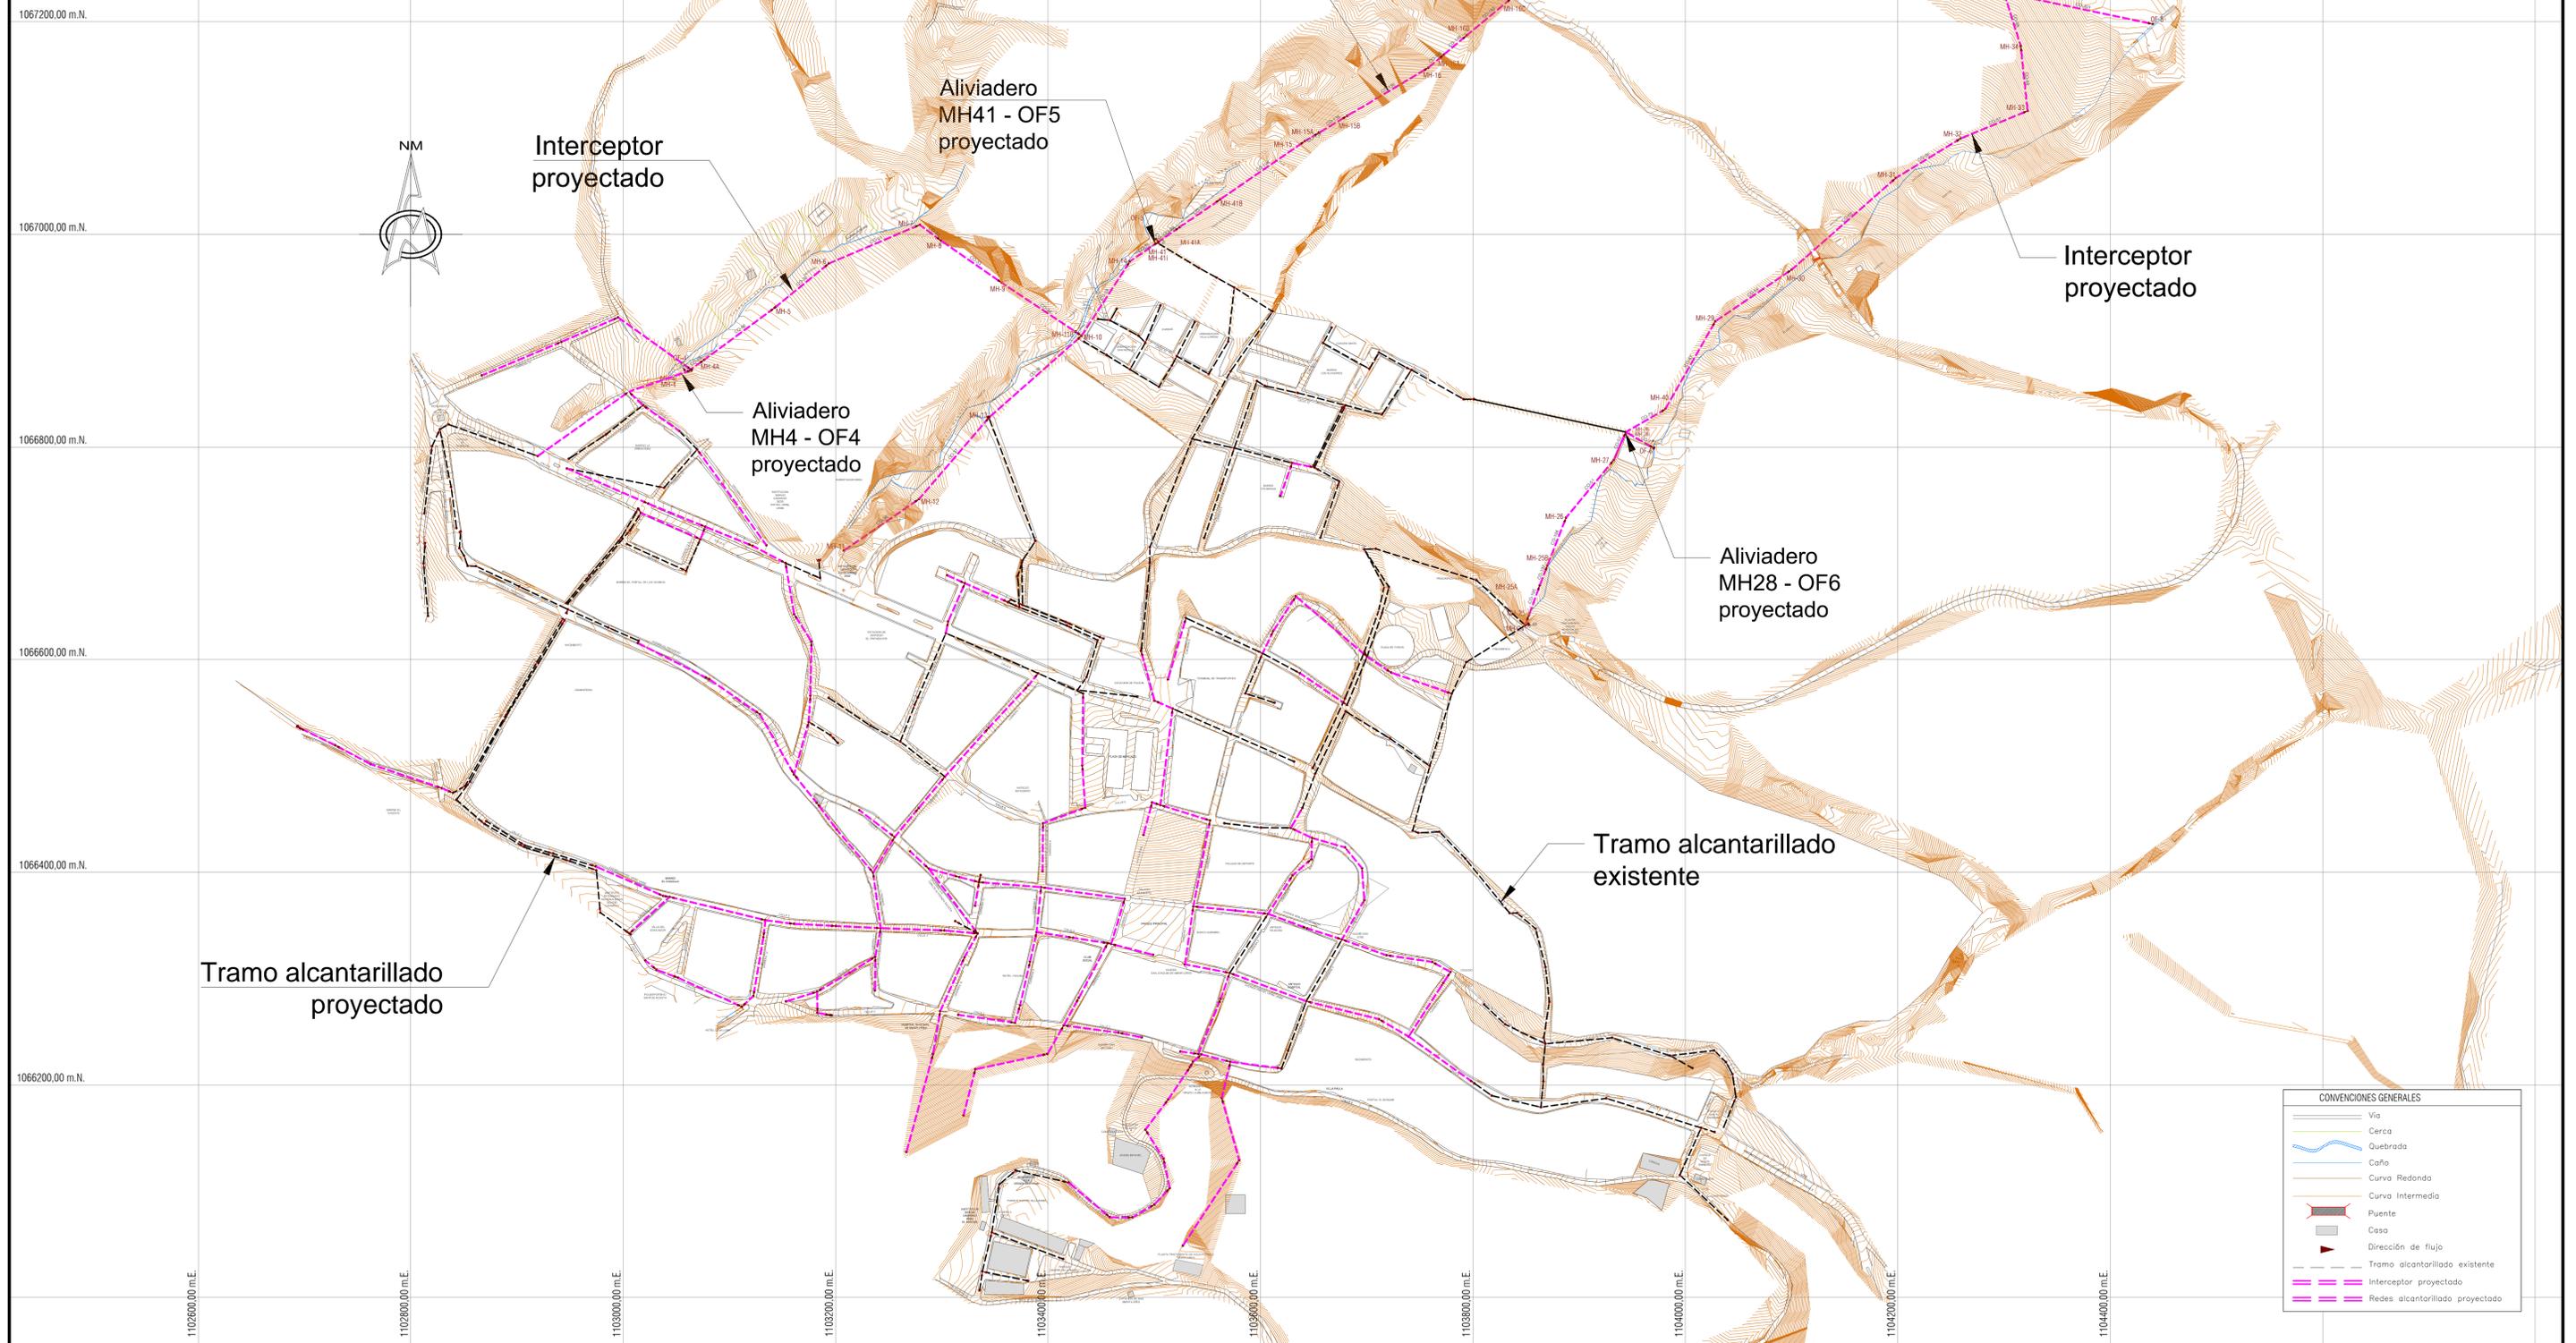



Gobernación de Boyacá
 Orgullo de América



Ministerio de Vivienda, Ciudad y Territorio
 República de Colombia



ESPB
 Empresa de Servicios Públicos de Boyacá
 EMPRESA DE SERVICIOS PÚBLICOS DE BOYACÁ

APROBÓ:
 ING. LUIS ENRIQUE MORENO MORENO.
 M.P. 1523749069 BYC

SUPERVISOR(A):
 ING. ADRIANA INES GAITAN SUAREZ
 M.P. 15237-34986 BYC

DISEÑO:
 ING. ANDREA FERNANDA MANOSALVA CASTRO
 M.P. 15237-199720 BYC

REVISÓ:
 ING. JULIAN ALBERTO BAYONA ROMERO.
 M.P. 15236119726 BYC

MODIFICACIONES			
FECHA	MODIFICACION	NOMBRE ING. RESPONSABLE	FIRMA

CONSTRUCCION INTERCEPTOR Y OPTIMIZACION
 DEL SISTEMA DE ALCANTARILLADO COMBINADO
 DEL MUNICIPIO DE MIRAFLORES

DEPARTAMENTO BOYACA

MUNICIPIO DE MIRAFLORES
 Contiene : PLANTA PROYECTO ALCANTARILLADO
 Alcance : CONSTRUCCION SISTEMA DE ALCANTARILLADO

Escala : 1 : 50.000
 Dibujo : Doris Amanda Rizo C.
 Nombre del Archivo : 54_Planta proyecto alcantarillado.dwg

PROYECTO: OP_ALC-15-455-054
 FECHA: FEBRERO / 2015
 PLANO No. LOC GL-01/01