
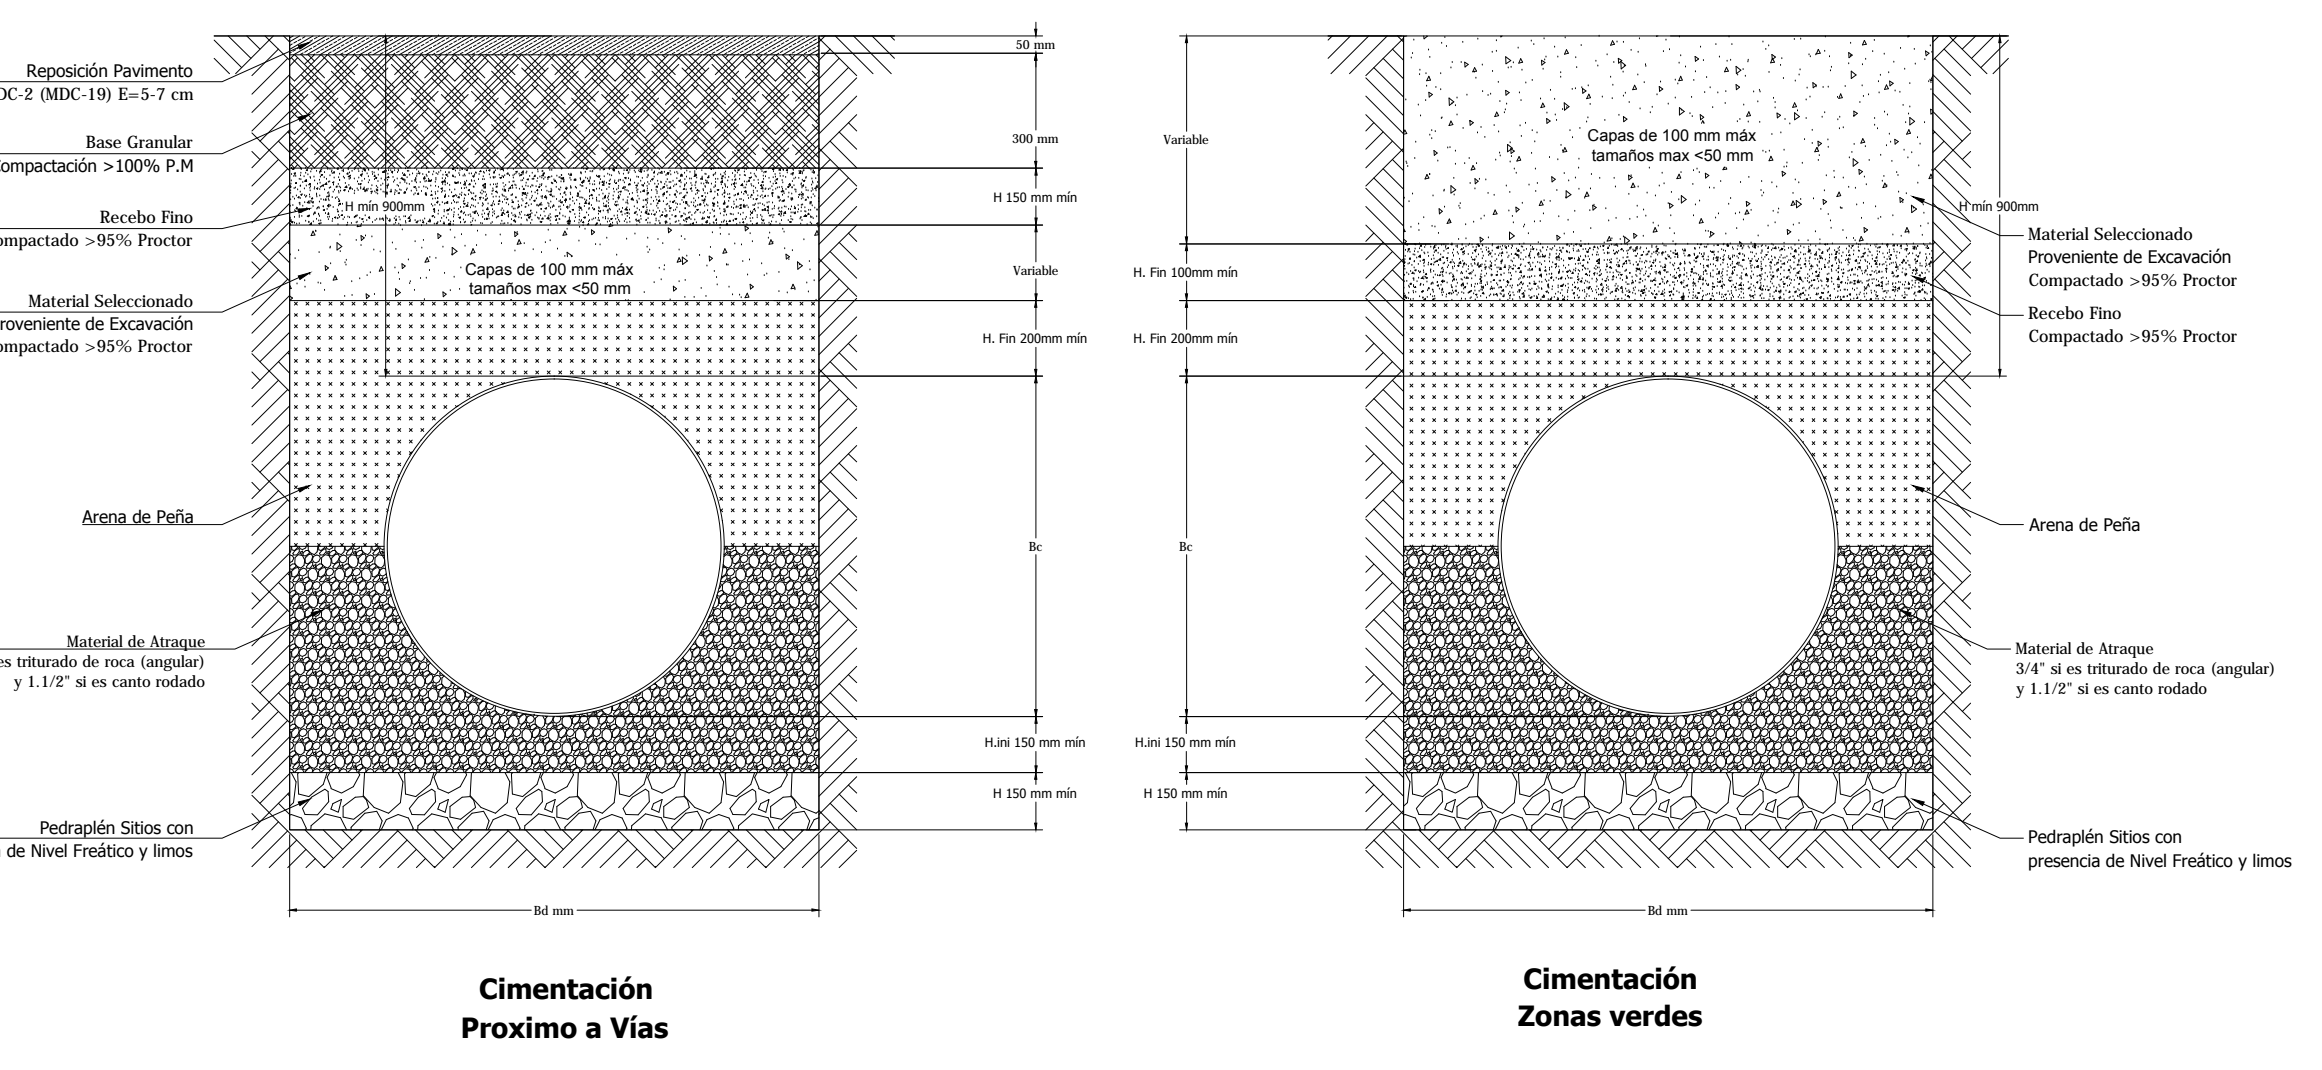
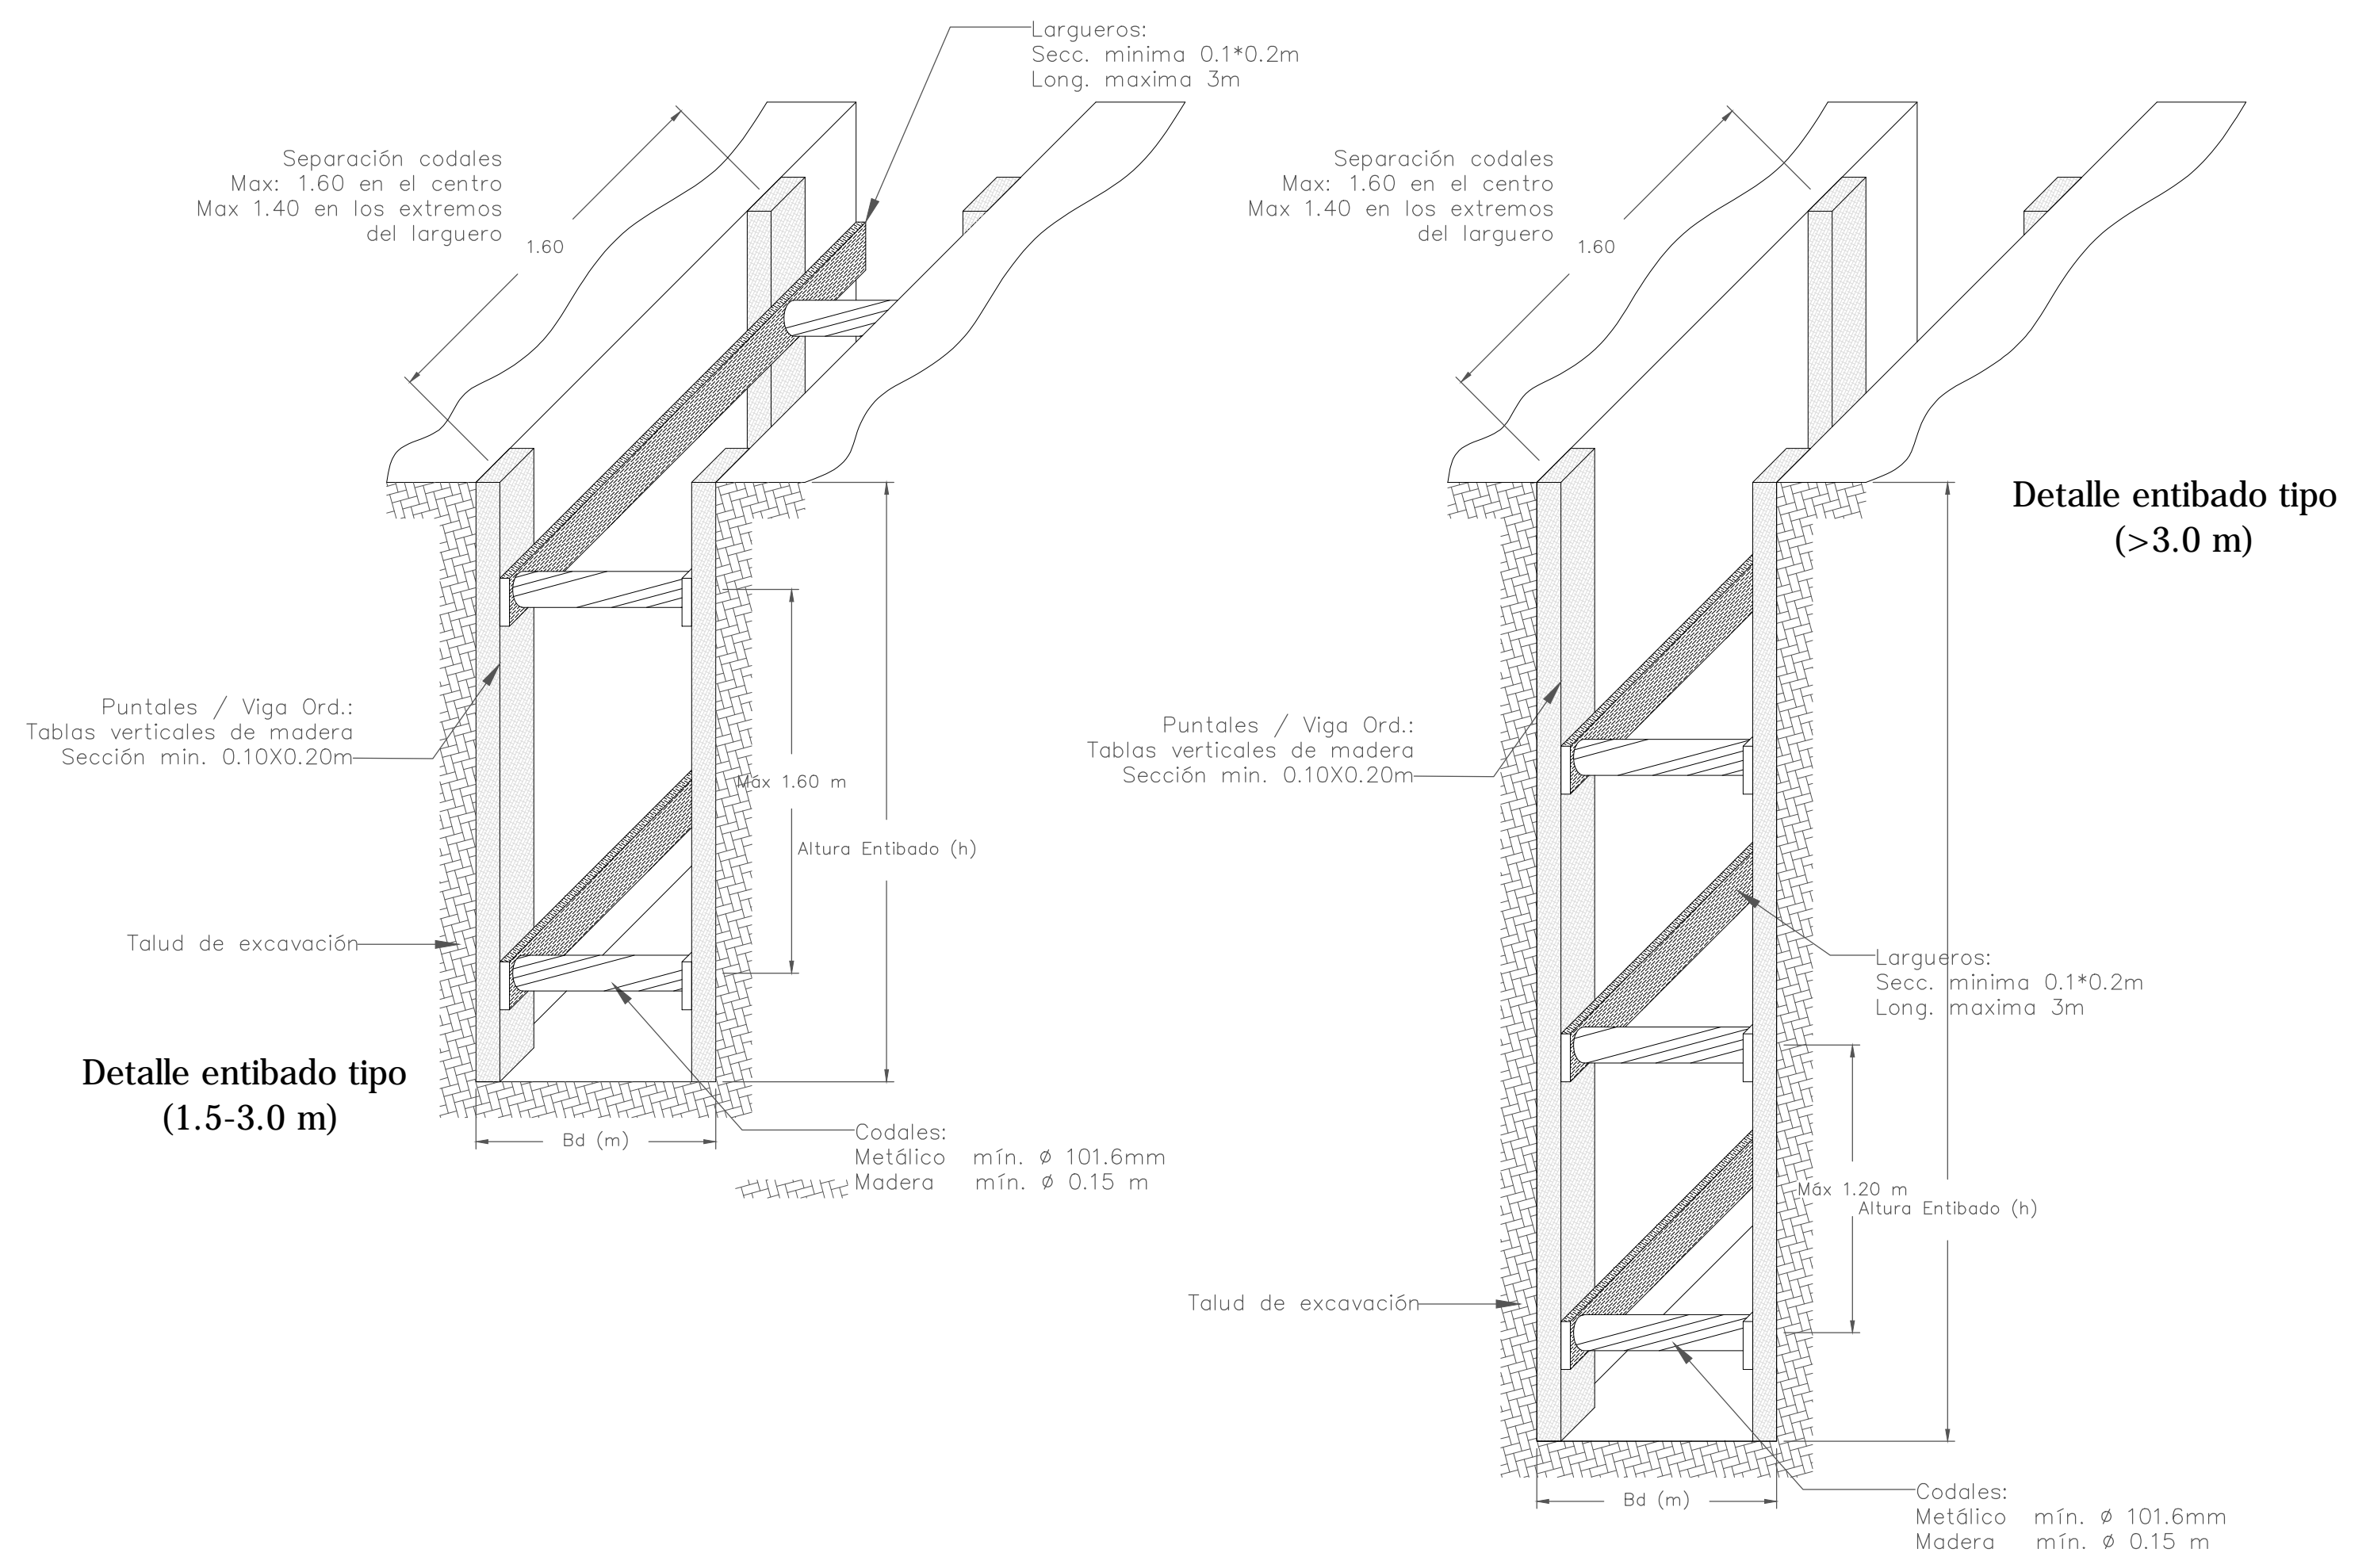
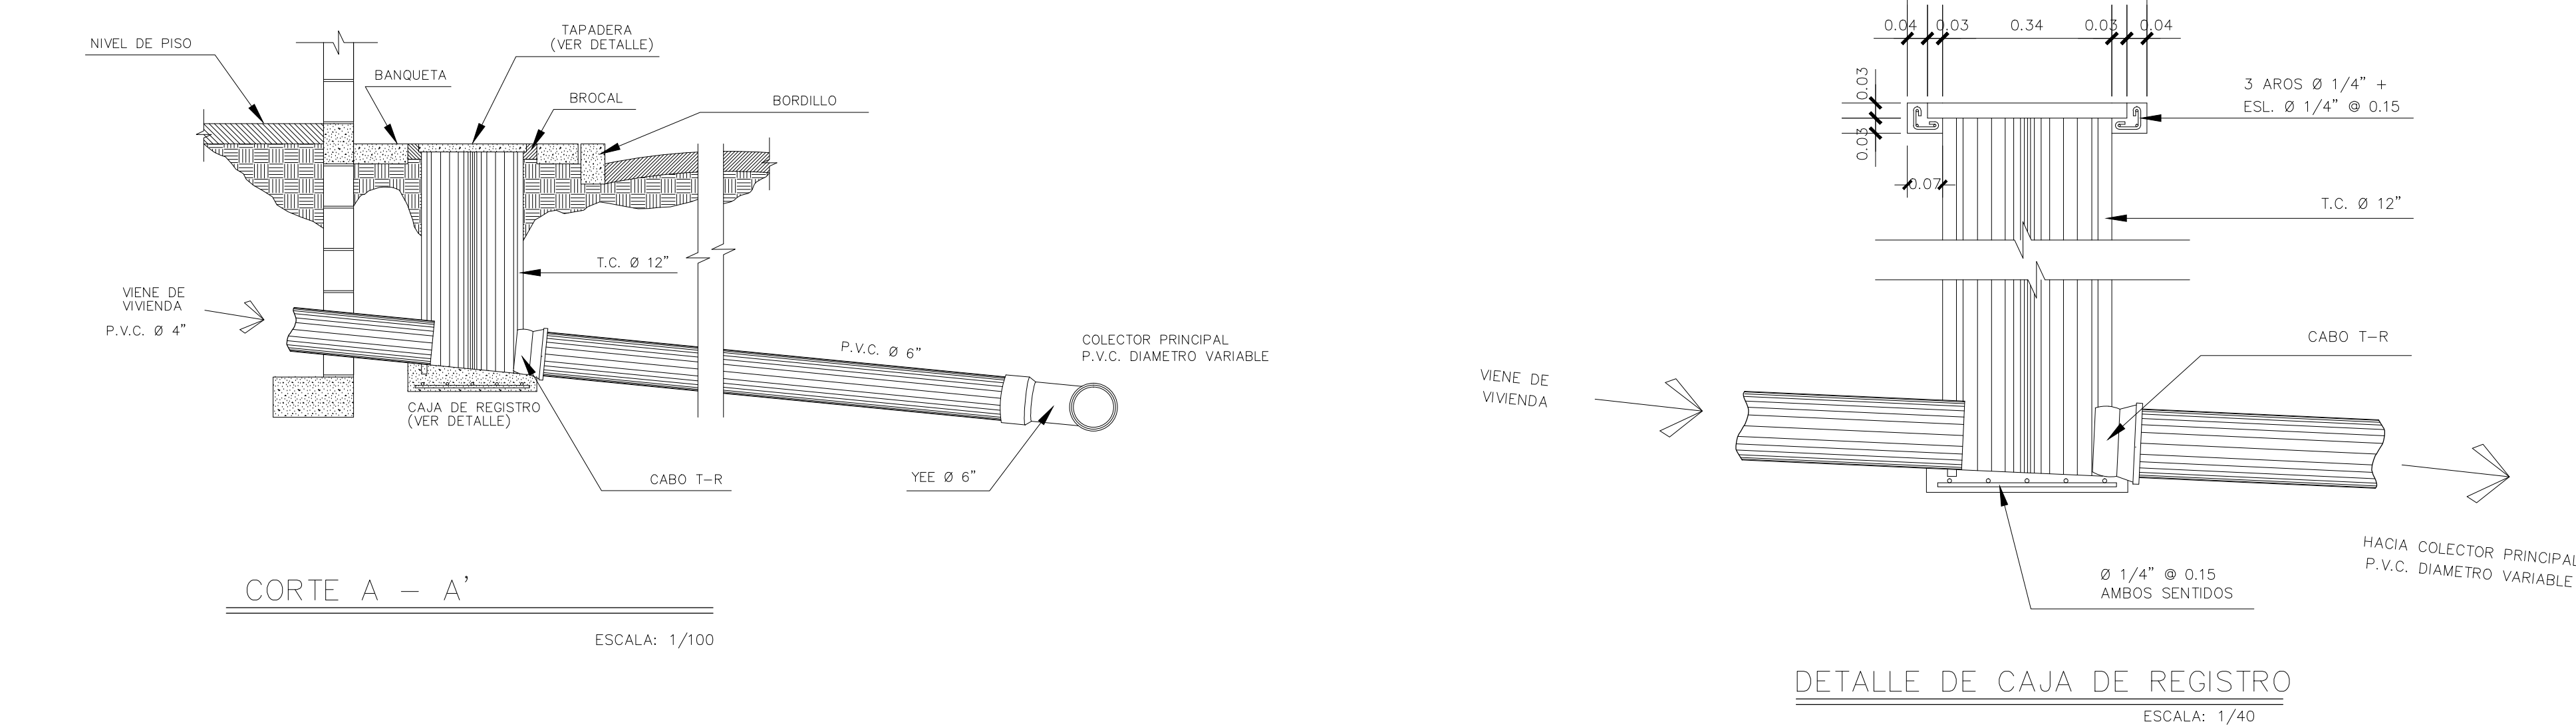
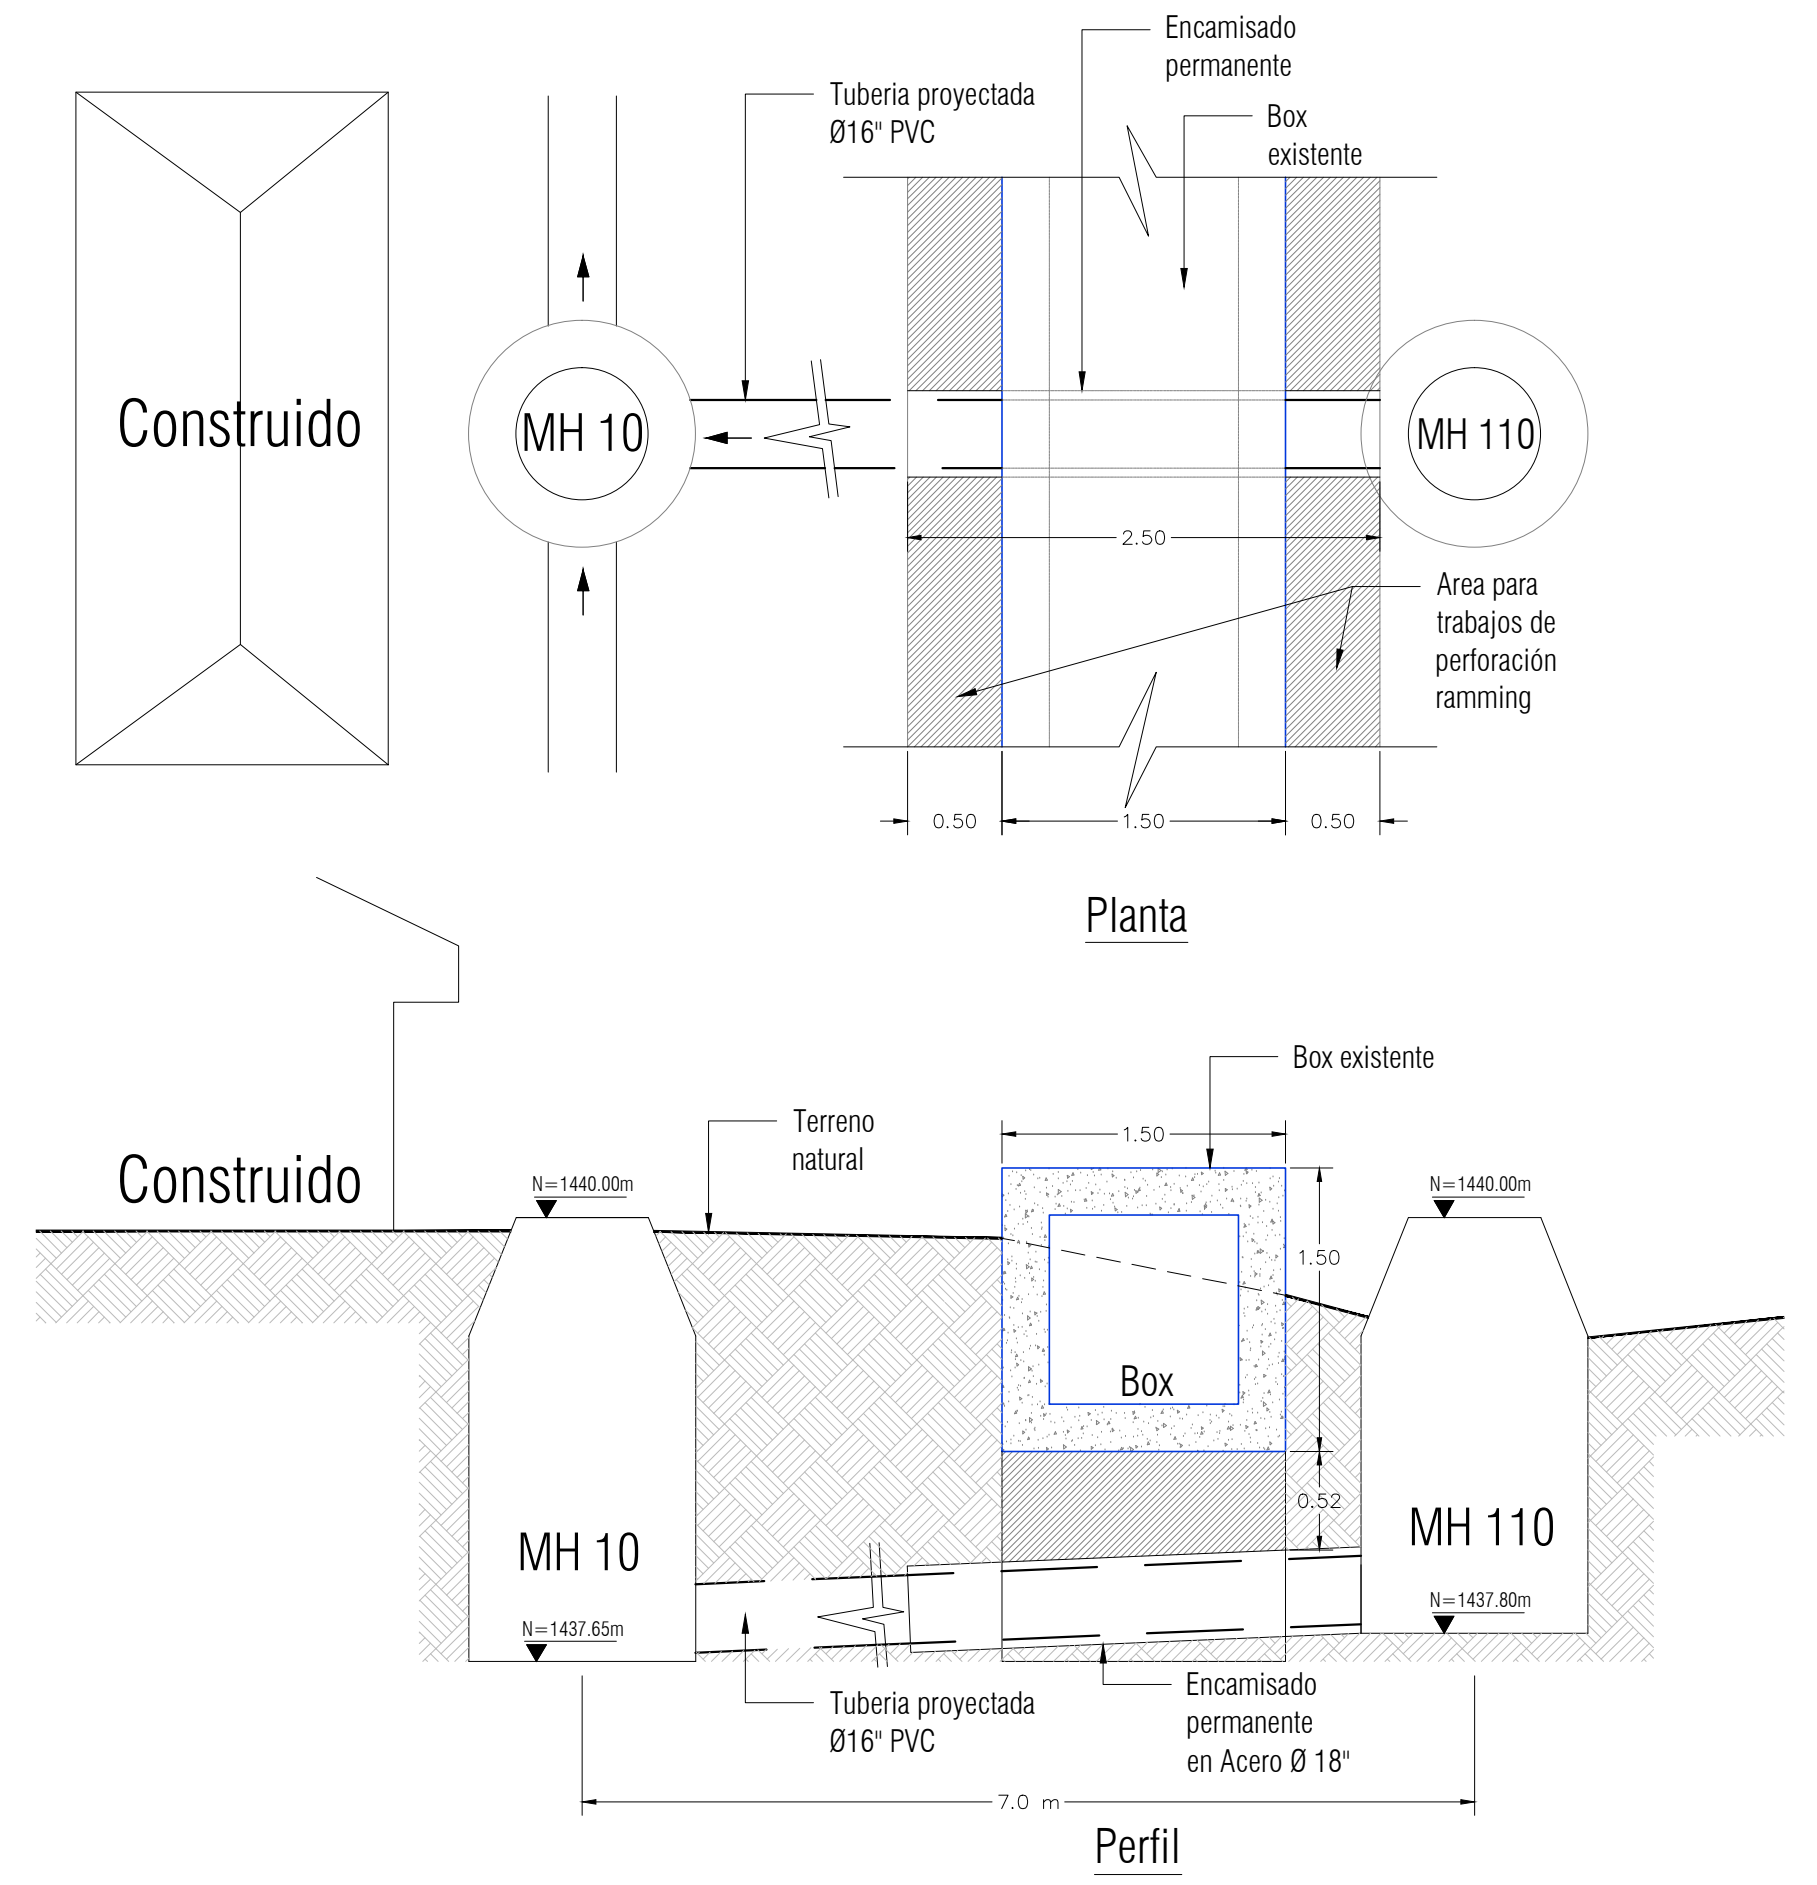


Detalle Acometida de Alcantarillado

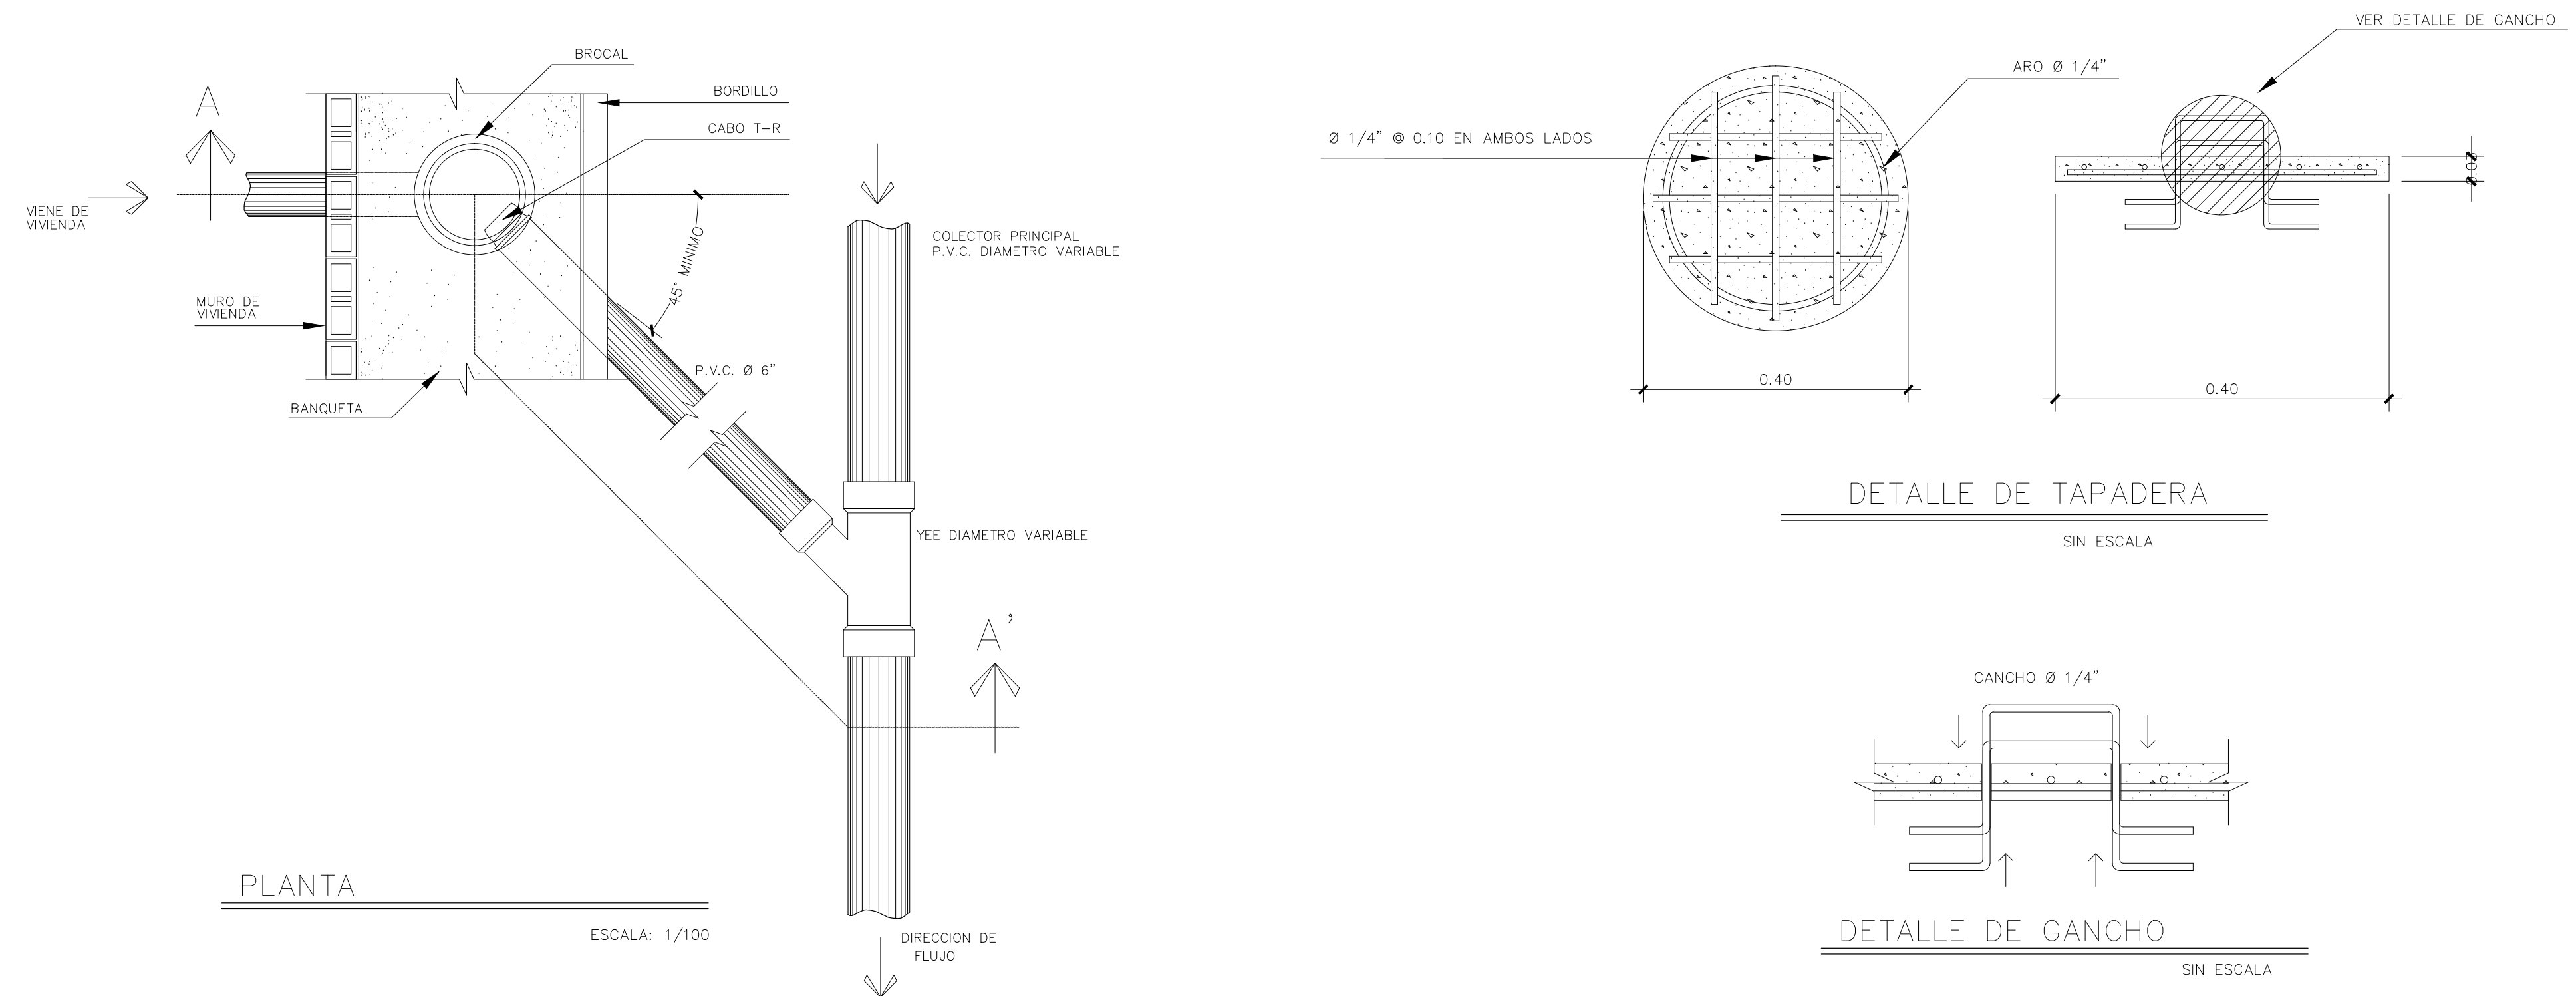

Sección - Zanja Conexión a Sumideros

Bc mm	Bd	Esp H.ini	Esp H.fin
150	600	150	200

Anchos de Zanja Espesores de Rellenos

Bc mm	Bd	Esp H.ini	Esp H.fin
227	650	150	200
284	750	150	200
327	800	200	250
362	850	200	250
407	900	200	250
452	1000	200	250
595	1100	200	300
747	1250	200	350

Ministerio de Vivienda, Ciudad y Territorio
República de Colombia

Gobernación de Boyacá
Orgullo de América

ESPB
EMPRESA DE SERVICIOS PÚBLICOS DE BOYACA

APROBÓ:
ING. LUIS ENRIQUE MORENO MORENO,
M.P. 1523749069 BYC

DISEÑO:
ING. JAVIER ANTONIO ROJAS CRUZ
M.P. 15202-125650 BYC

REVISÓ:
ING. JULIAN ALBERTO BAYONA ROMERO,
M.P. 15236119726 BYC

MODIFICACIONES

FECHA	MODIFICACION	NOMBRE ING. RESPONSABLE	FIRMA

CONSTRUCCION INTERCEPTOR Y OPTIMIZACION DEL SISTEMA DE ALCANTARILLADO COMBINADO DEL MUNICIPIO DE MIRAFLORES

DEPARTAMENTO BOYACA

MUNICIPIO DE MIRAFLORES

Contiene: DETALLES CONSTRUCTIVOS CIMENTACION

Alcance: CONSTRUCCION SISTEMA DE ALCANTARILLADO

Escala: Las Indicadas

Dibujo: Doris Amanda Rizo C.

Nombre del Archivo: 61_Detalle Cimentaciones Miraflores Alcant.dwg

PROYECTO: CO_ALC-15-455-061

FECHA: FEBRERO / 2015

PLANO No. DET- SUE-01/01