


**LOCALIZACION GRAL DEL PROYECTO**  
esc 1:12500

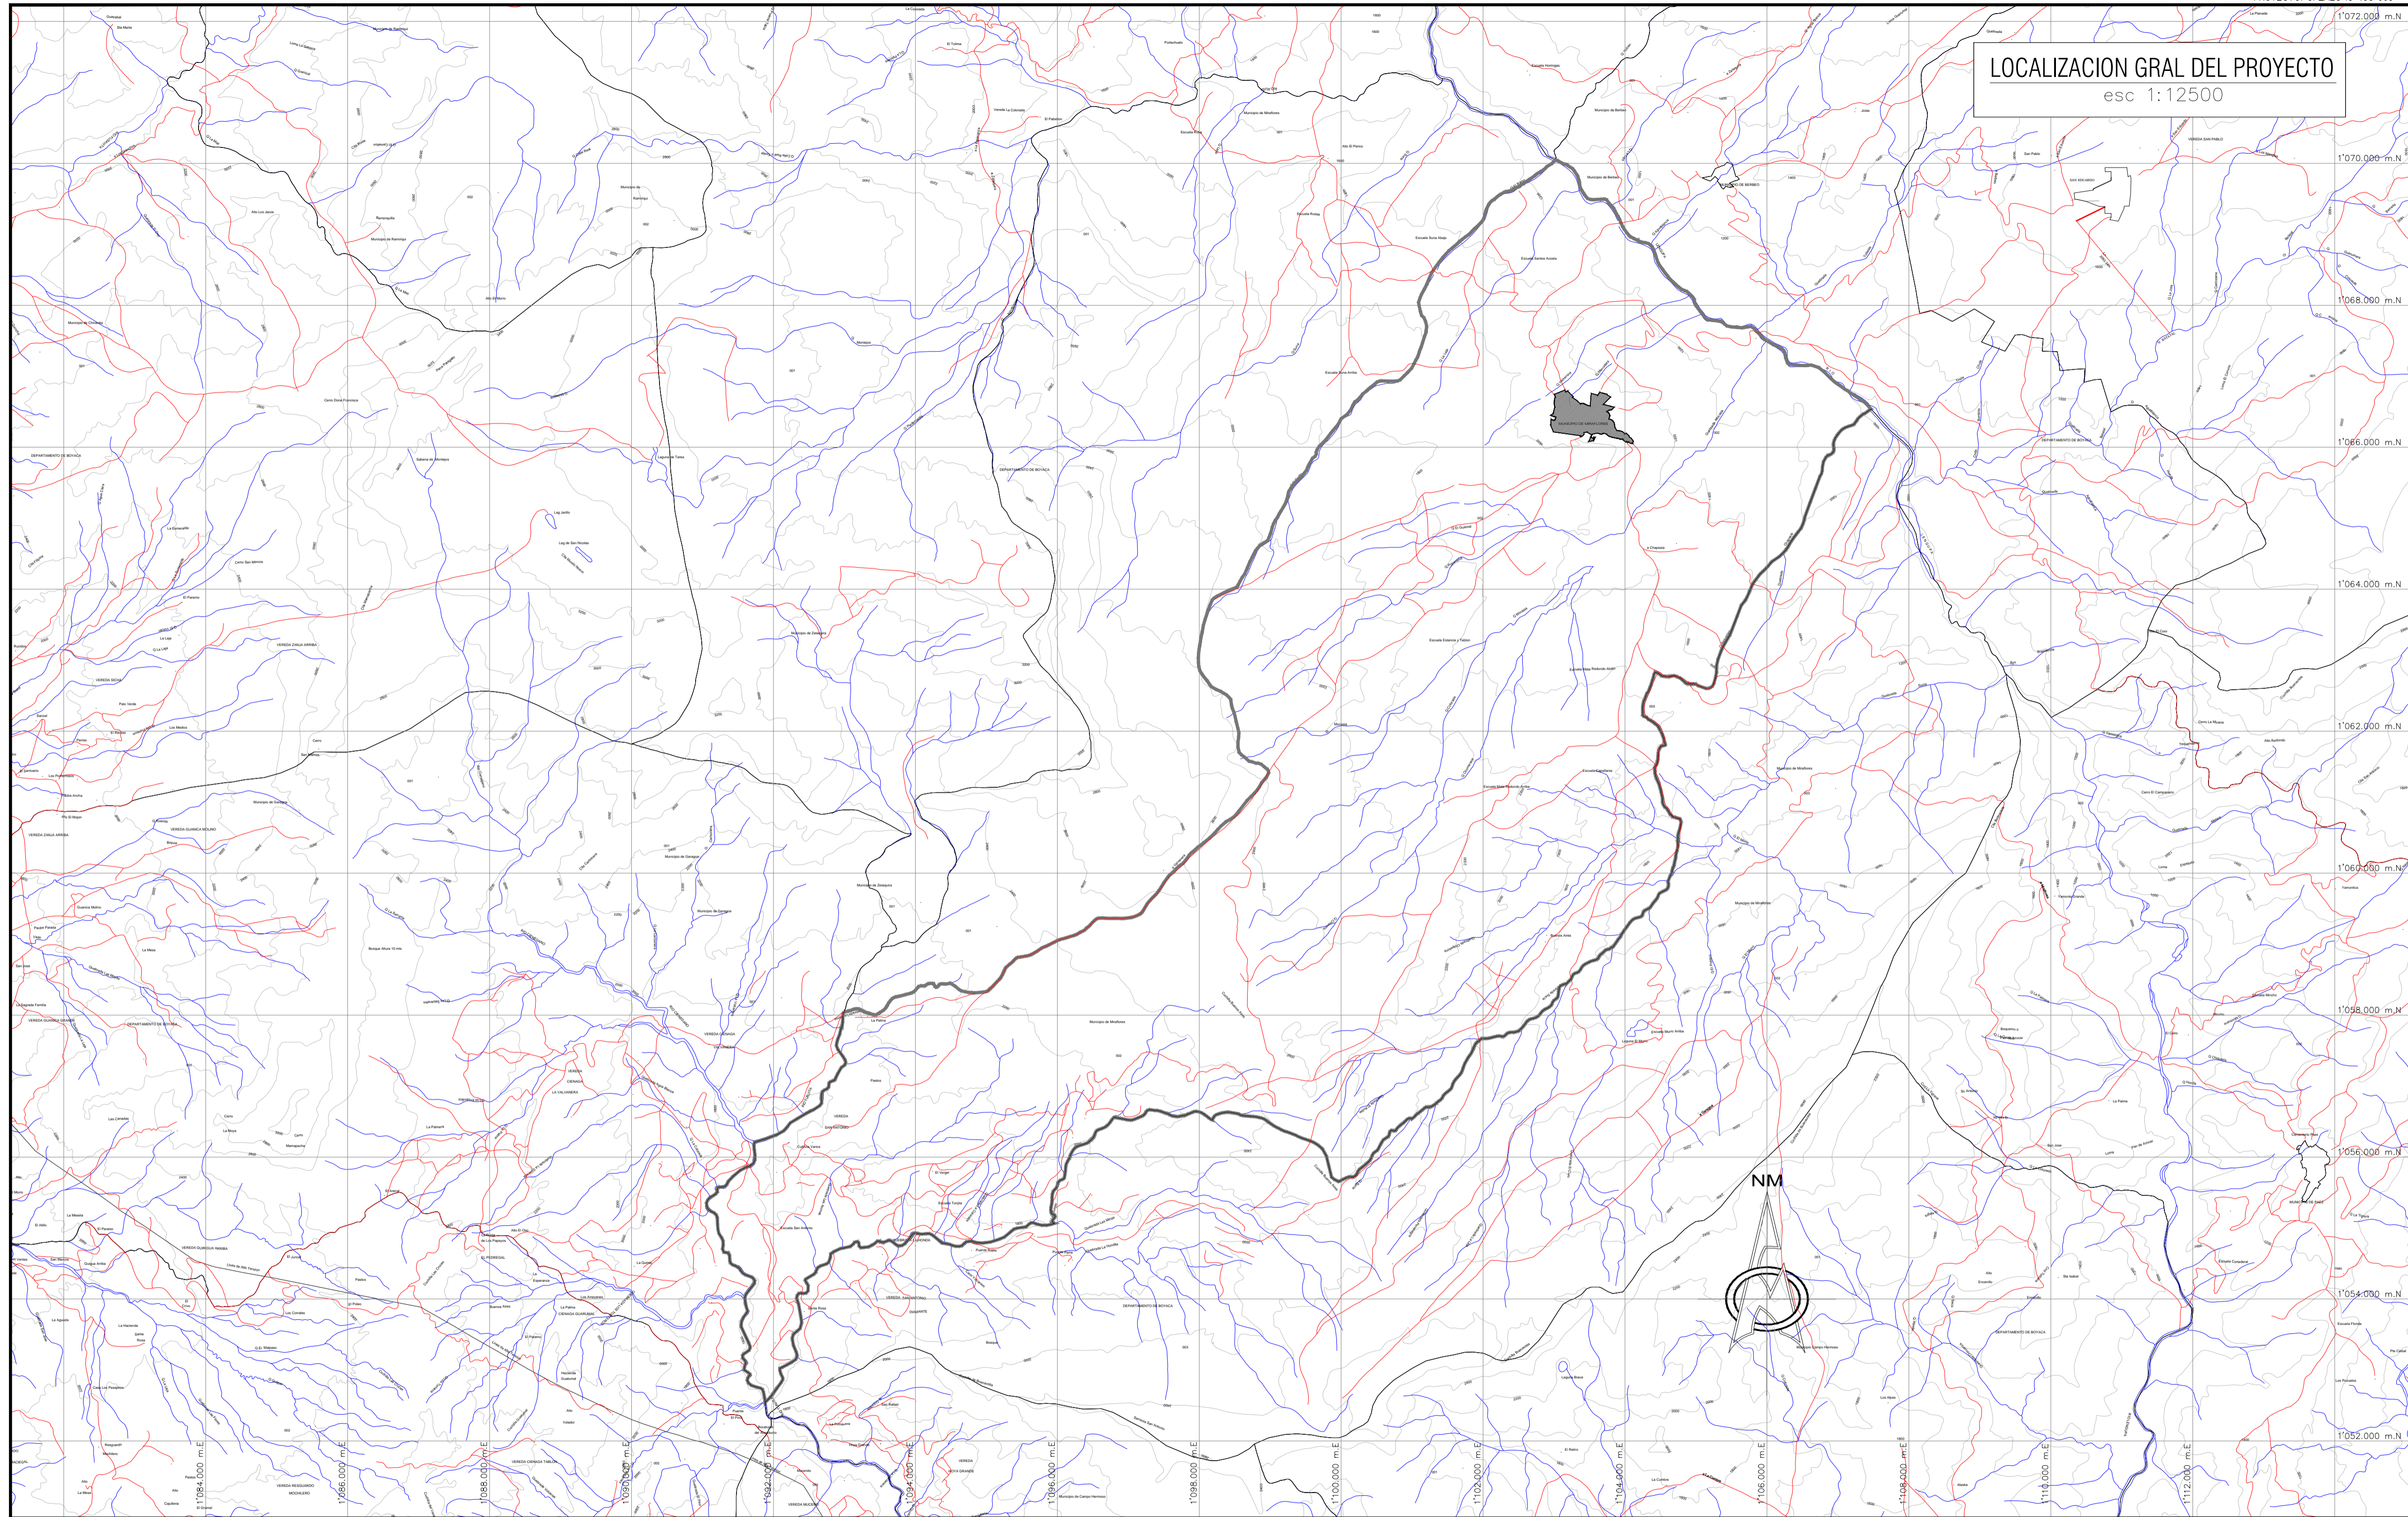

Ministerio de Vivienda, Ciudad y Territorio  
República de Colombia

Gobernación de **Boyacá**  
Orgullo de América

**ESPB**  
EMPRESA DE SERVICIOS PUBLICOS DE BOYACA

APROBÓ:  
ING. LUIS ENRIQUE MORENO MORENO.  
M.P. 1523749069 BYC

SUPERVISOR(A):  
ING. ADRIANA INES GAITAN SUAREZ.  
M.P. 15237-34986 BYC

DISEÑO:  
ING. ANDREA FERNANDA MANOSALVA CASTRO  
M.P. 15237-199720 BYC

REVISÓ:  
ING. JULIAN ALBERTO BAYONA ROMERO.  
M.P. 15236119726 BYC

MODIFICACIONES			
FECHA	MODIFICACION	NOMBRE ING. RESPONSABLE	FIRMA

**CONSTRUCCION INTERCEPTOR Y OPTIMIZACION DEL SISTEMA DE ALCANTARILLADO COMBINADO DEL MUNICIPIO DE MIRAFLORES**

**DEPARTAMENTO BOYACA**

MUNICIPIO DE MIRAFLORES		
Contiene:	LOCALIZACION GRAL DEL PROYECTO	
Alcance:	CONSTRUCCION SISTEMA DE ALCANTARILLADO	
Escala:	Dibujo:	Nombre del Archivo:
1 : 50.000	Doris Amanda Rizo C.	16.Localización gral proyecto.dwg

PROYECTO: OP\_ALC-15-455-008

FECHA: FEBRERO / 2015

PLANO No. TOP 08 / 08