





LISTADO DE DESCARGAS EXISTENTES				
Label	Cota Rasante (m)	Cota Batea (m)	X (m)	Y (m)
PZDES1AG	1,441.25	1,438.99	1,103,849.15	1,066,632.27
PZDES1HERR	1,524.72	1,524.00	1,102,813.41	1,066,709.60
PZDES1MND	1,449.30	1,447.83	1,103,343.96	1,066,828.31
PZDES2AG	1,401.00	1,399.34	1,103,973.03	1,066,805.59
PZDES2HERR	1,503.68	1,503.07	1,102,908.68	1,066,795.50
PZDES3HERR	1,476.00	1,475.29	1,103,049.87	1,066,877.32
PZDES3MND	1,424.67	1,423.09	1,103,502.66	1,066,992.24
PZDES4HRR	1,485.88	1,485.69	1,103,000.78	1,066,852.96
PZDES5HERR	1,520.48	1,519.86	1,102,846.85	1,066,720.51
PZDES6HERR	1,561.92	1,560.80	1,102,693.20	1,066,537.25
PZDES7MND	1,488.80	1,487.89	1,103,202.63	1,066,701.23
PZDES8MND	1,527.09	1,526.98	1,103,196.30	1,066,265.46
PZDES9MND4	1,539.62	1,539.31	1,103,006.95	1,066,341.57
PZDES9MND5	1,536.71	1,535.00	1,103,111.63	1,066,273.46
PZ6MND	1,512.00	1,510.50	1,103,312.61	1,066,354.02
OF-2	1,513.00	1,512.25	1,103,336.49	1,066,397.29

CONVENCIONES TUBERIA EXISTENTE	
CONCRETO	150mm Ø10% - Pendiente - 1.0%
GRES	150mm Ø10% - Pendiente - 1.0%
PVC	150mm Ø10% - Pendiente - 1.0%

CONVENCIONES GENERALES	
Via	—
Cerca	—
Quebrado	—
Cañal	—
Curva Redonda	—
Curva Intermedia	—
Puente	—
Casa	—
Dirección de flujo	—
Numero de pozo	PZ 00
Pozo existente	—
Cabezal de descarga	—
Pozo inicial existente	—

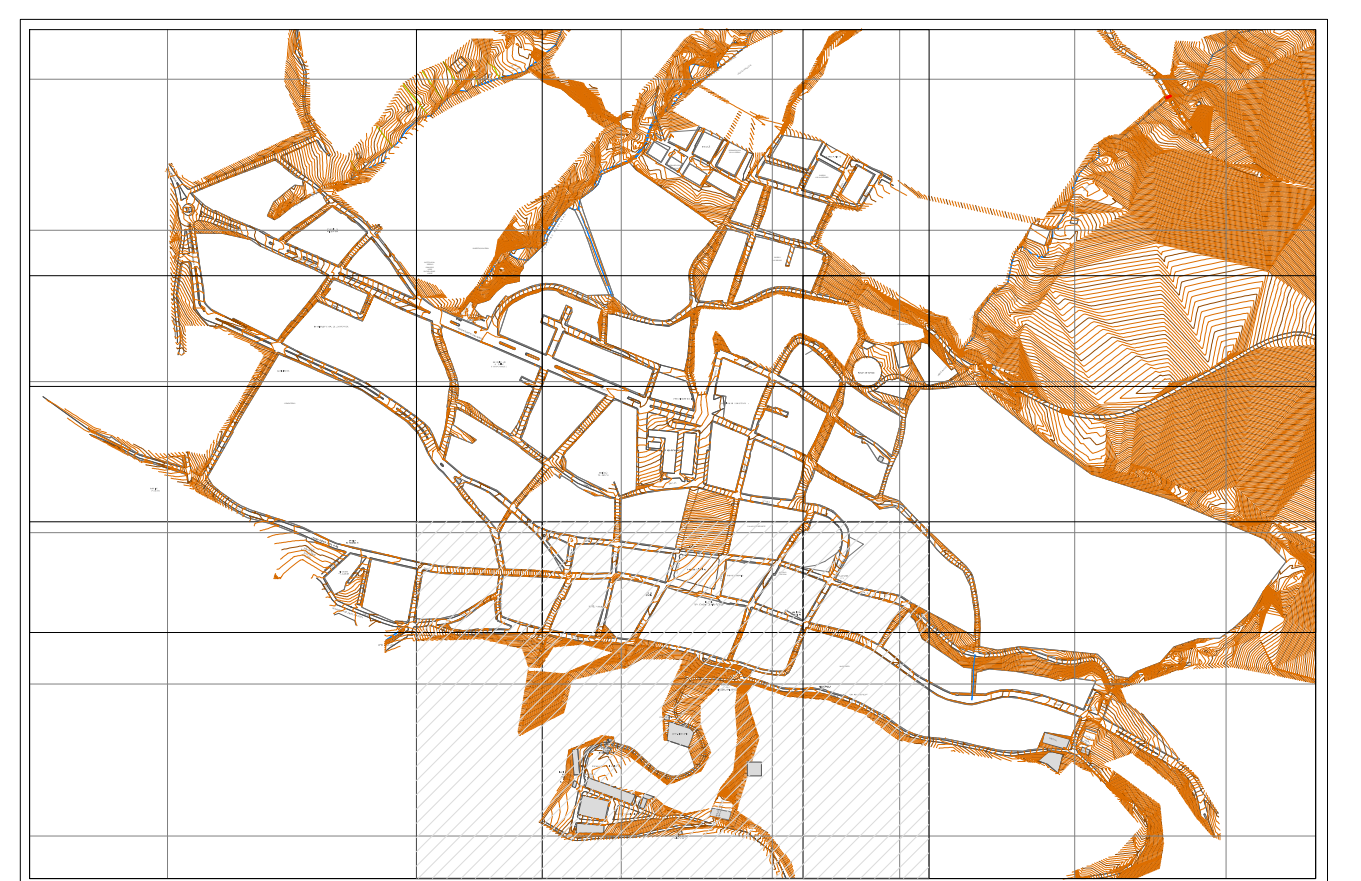

PLANTA RED DE ALCANTARILLADO EXISTENTE
esc 1:750

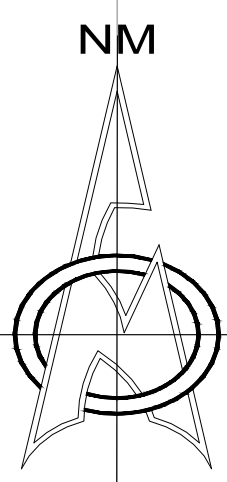

1103000.00 m.E.

1103200.00 m.E.

1103400.00 m.E.

		APROBÓ: ING. LUIS ENRIQUE MORENO MORENO M.P. 15237-9069 BYC	DISEÑO: ING. ANDREA FERNANDA MANOSALVA CASTRO M.P. 15237-199720 BYC	MODIFICACIONES <table border="1"> <thead> <tr> <th>FECHA</th> <th>MODIFICACION</th> <th>NOMBRE ING. RESPONSABLE</th> <th>FIRMA</th> </tr> </thead> <tbody> <tr><td> </td><td> </td><td> </td><td> </td></tr> <tr><td> </td><td> </td><td> </td><td> </td></tr> <tr><td> </td><td> </td><td> </td><td> </td></tr> </tbody> </table>		FECHA	MODIFICACION	NOMBRE ING. RESPONSABLE	FIRMA													CONSTRUCCION INTERCEPTOR Y OPTIMIZACION DEL SISTEMA DE ALCANTARILLADO COMBINADO DEL MUNICIPIO DE MIRAFLORES DEPARTAMENTO BOYACA	MUNICIPIO DE MIRAFLORES Contiene: PLANTA RED DE ALCANTARILLADO EXISTENTE Alcance: CONSTRUCCION SISTEMA DE ALCANTARILLADO Escala: 1:750 Dibujo: Doris Amanda Rizo C. Nombre del Archivo: 9 al 17. planta alc.existente.dwg		PROYECTO: OP_ALC-15-455-010 FECHA: FEBRERO / 2015 PLANO No. HID 02/39
		FECHA	MODIFICACION	NOMBRE ING. RESPONSABLE	FIRMA																				
SUPERVISOR(A): ING. ADRIANA INES GAITAN SUAREZ M.P. 15237-34986 BYC	REVISÓ: ING. JULIAN ALBERTO BAYONA ROMERO M.P. 15236119726 BYC	DEPARTAMENTO BOYACA	PLANO No. HID 02/39																						