


PLANTA RED DE ALCANTARILLADO EXISTENTE

esc 1:750

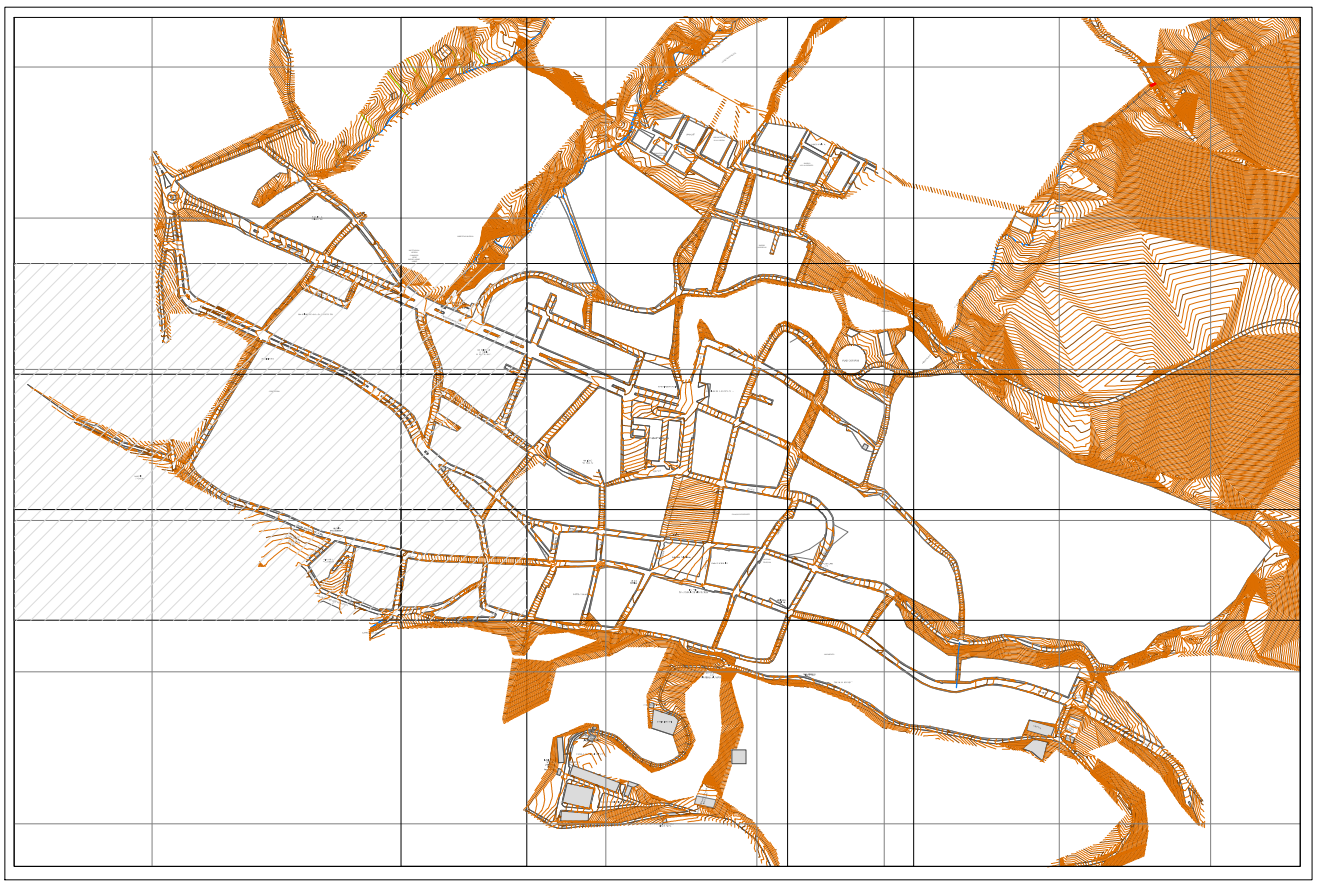

		APROBÓ: ING. LUIS ENRIQUE MORENO MORENO M.P. 1523749069 BYC	DISEÑO: ING. ANDREA FERNANDA MANOSALVA CASTRO M.P. 15237-199720 BYC	MODIFICACIONES <table border="1"> <thead> <tr> <th>FECHA</th> <th>MODIFICACION</th> <th>NOMBRE ING. RESPONSABLE</th> <th>FIRMA</th> </tr> </thead> <tbody> <tr> <td> </td> <td> </td> <td> </td> <td> </td> </tr> </tbody> </table>		FECHA	MODIFICACION	NOMBRE ING. RESPONSABLE	FIRMA					CONSTRUCCION INTERCEPTOR Y OPTIMIZACION DEL SISTEMA DE ALCANTARILLADO COMBINADO DEL MUNICIPIO DE MIRAFLORES DEPARTAMENTO BOYACA	MUNICIPIO DE MIRAFLORES Contiene : PLANTA RED DE ALCANTARILLADO EXISTENTE Alcance : CONSTRUCCION SISTEMA DE ALCANTARILLADO		PROYECTO: OP_ALC-15-455-012 FECHA: FEBRERO / 2015
		FECHA	MODIFICACION	NOMBRE ING. RESPONSABLE	FIRMA												
SUPERVISOR(A): ING. ADRIANA INES GAITAN SUAREZ M.P. 15237-34896 BYC	REVISÓ: ING. JULIAN ALBERTO BAYONA ROMERO M.P. 15236119726 BYC	Escala : 1:750 Dibujo: Doris Amanda Rizo C. Nombre del Archivo: 9 al 17. planta alc.existente.dwg	PLANO No. HID 04/39														