

CONVENCIONES GENERALES

- Via
- Cerca
- Quebrada
- Caño
- Curva Redonda
- Curva Intermedia
- Puente
- Casa
- Dirección de flujo
- PZ 00
- Pozo existente
- Cabezal de descarga
- Pozo inicial existente

COTAS POZO



CT=TERRENO
CB=BATEA

5m-Ø10"-PVC-1.05 Longitud-Diámetro-Tipo-Pendiente

- Tubería de concreto (Ver convenciones TUBERIA EXIST.)
- Tubería de Gress (Ver convenciones TUBERIA EXIST.)
- Tubería PVC (Ver convenciones TUBERIA EXIST.)

CONVENCIONES TUBERIA EXISTENTE

- CONCRETO
- GRESS
- PVC

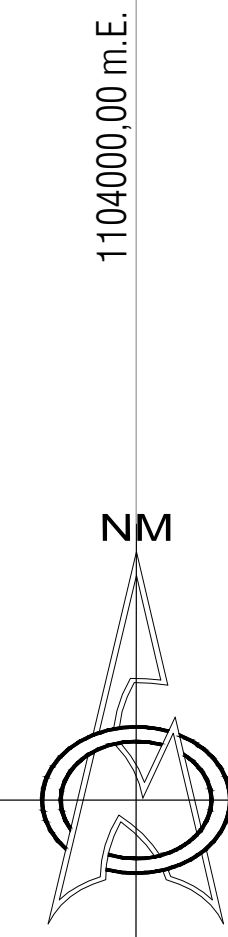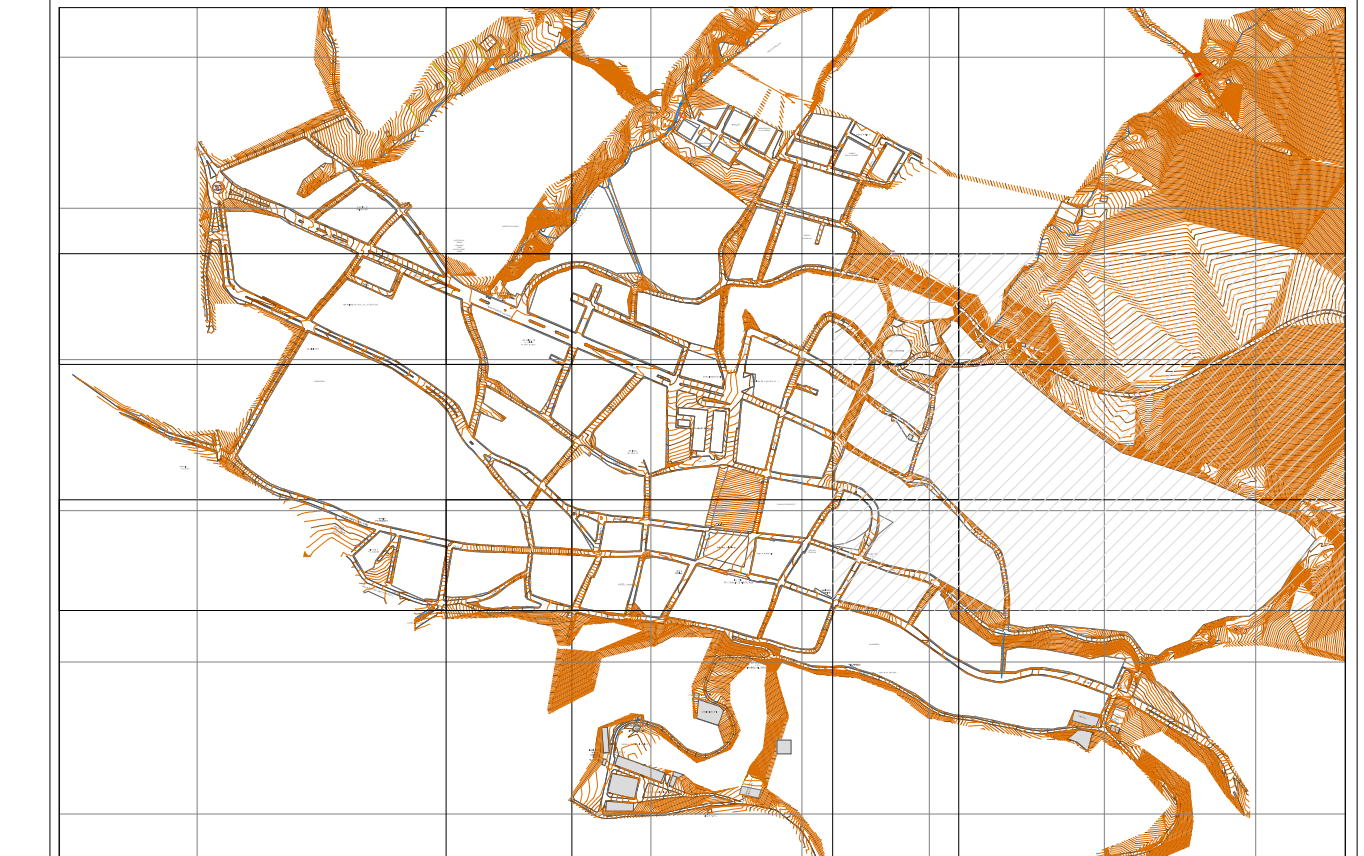

	APROBÓ: ING. LUIS ENRIQUE MORENO MORENO M.P.15237-9069 BYC	DISEÑO: ING. ANDREA FERNANDA MANOSALVA CASTRO M.P. 15237-199720 BYC	MODIFICACIONES				CONSTRUCCION INTERCEPTOR Y OPTIMIZACION DEL SISTEMA DE ALCANTARILLADO COMBINADO DEL MUNICIPIO DE MIRAFLORES DEPARTAMENTO BOYACA	MUNICIPIO DE MIRAFLORES		PROYECTO: OP_ALC-15-455-014
			SUPERVISOR(A): ING. ADRIANA INES GAITAN SUAREZ M.P. 15237-34896 BYC	REVISÓ: ING. JULIAN ALBERTO BAYONA ROMERO M.P. 15236119726 BYC	FECHA MODIFICACION NOMBRE ING. RESPONSABLE FIRMA	Contiene : PLANTA RED DE ALCANTARILLADO EXISTENTE		Alcance : CONSTRUCCION SISTEMA DE ALCANTARILLADO	Fecha : FEBRERO / 2015	Escala : 1:750