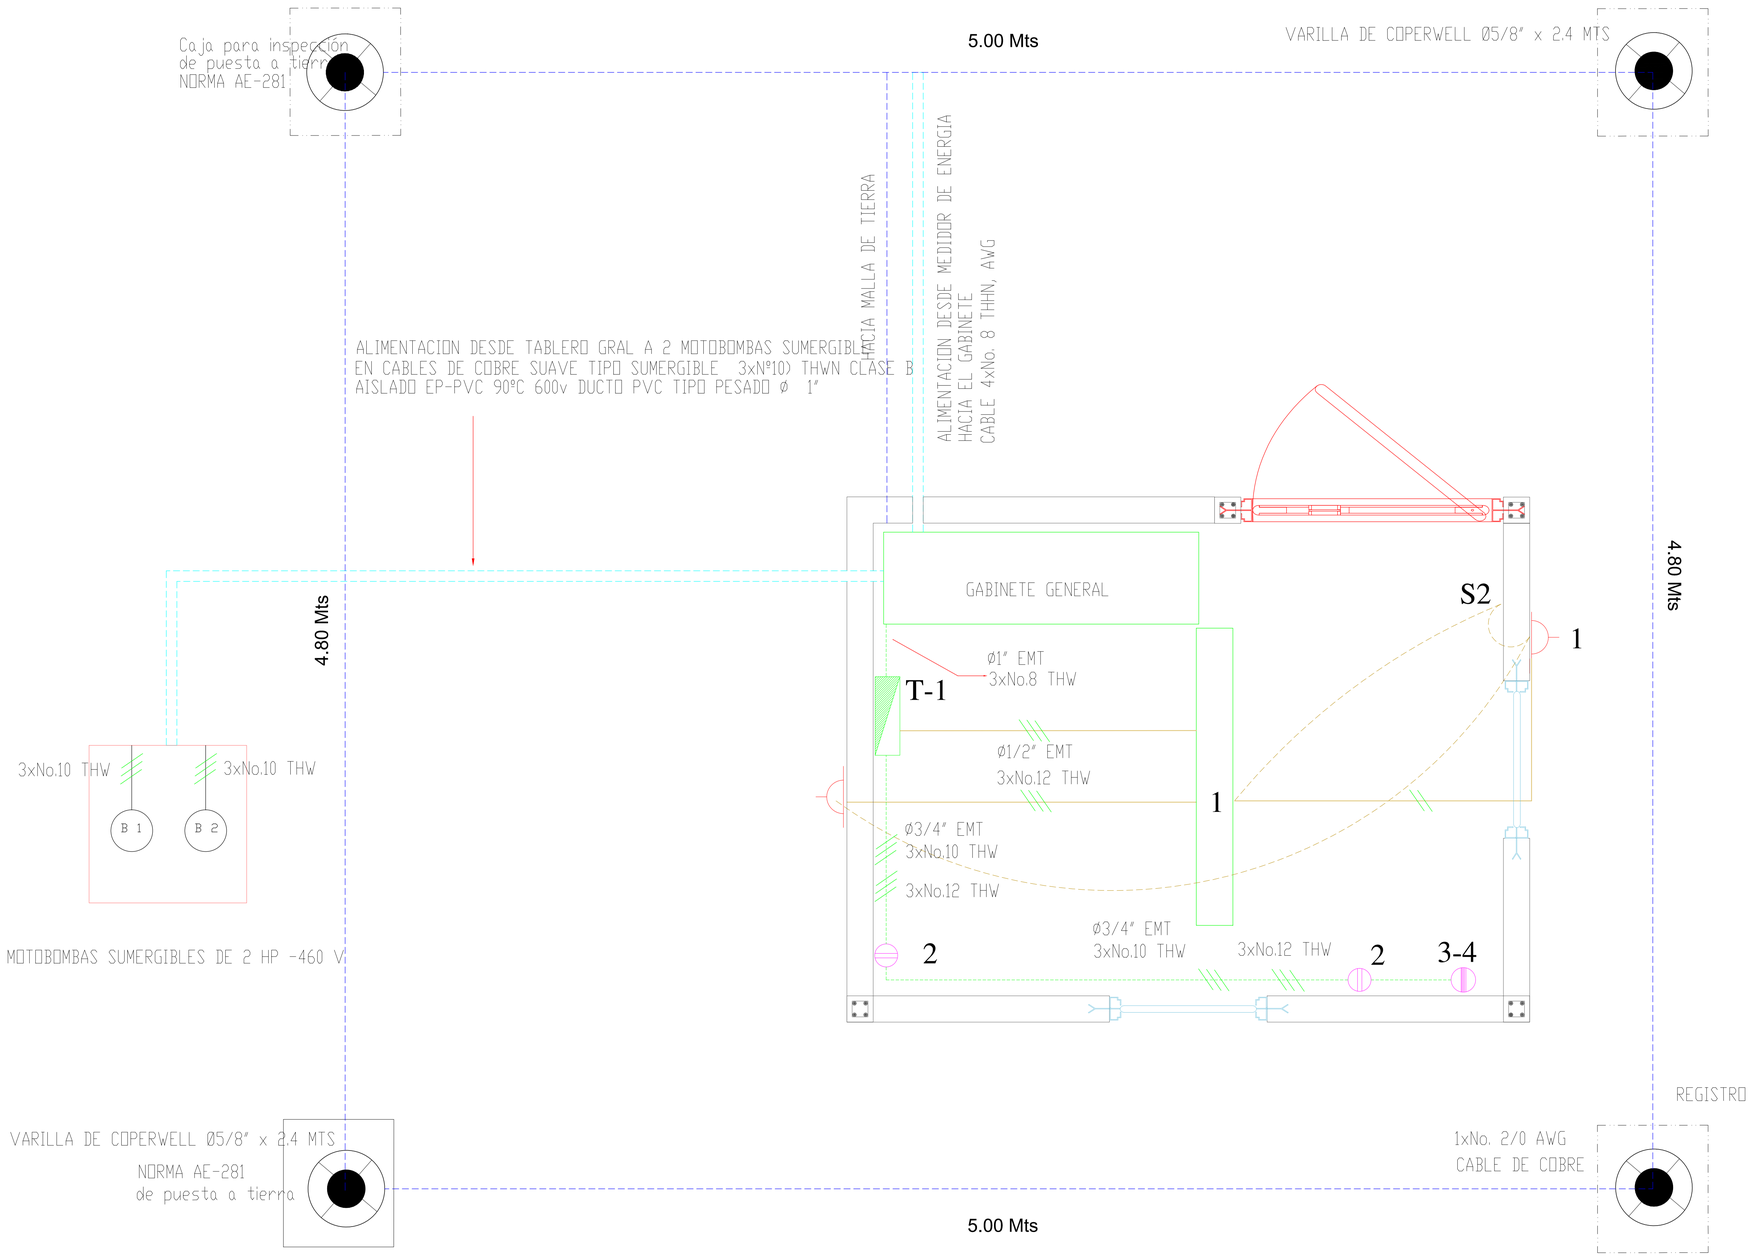

INSTALACIONES ELECTRICAS CASETA DE BOMBEO

GOBERNACION DE SANTANDER GESTOR PDA SANTANDER	CONTRATISTA: JORGE ENRIQUE GUTIERREZ ROMERO	INTERVENTORIA NOMBRE : GERMAN A. VANEGAS BARRERA MAT. No. 68202 157313 STD DISEÑO: NOMBRE : JORGE E. GUTIERREZ ROMERO MAT. No. 68202 084717 STD	APROBÓ: NOMBRE : GERMAN A. VANEGAS BARRERA MAT. No. 68202 157313 STD REVISÓ: ING. ALBA LUCIA MUÑOZ NEIRA	ESCALA HORIZONTAL: SIN ESCALA ESCALA VERTICAL: SIN ESCALA	No. REV.	aa-mm-dd FECHA	DESCRIPCIÓN	NOMBRE FIRMA REVISIÓN	NOMBRE FIRMA APROBACIÓN	OPTIMIZACION Y AMPLIACION RELLENO SANITARIO REGIONAL EL CUCHARO MUNICIPIO DE SAN GIL NIVEL DE COMPLEJIDAD - ALTO	PLANO ELÈCTRICO CASETA DE REBOMBEO	FECHA: MAYO DE 2013 PLANO No: 1 DE 1 REVISION No: 1 VERSION No: 1