



**TAPA**  
Reservorio  
Homografía: F=250  
Escala: 1:50

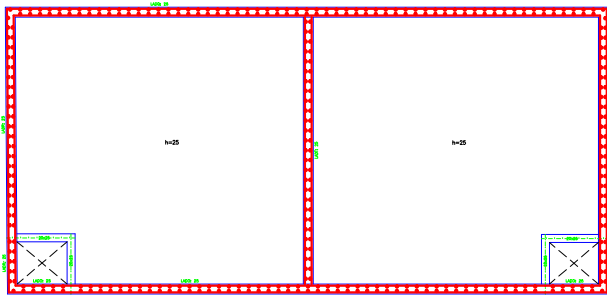


**FONDO**  
Reservorio  
Homografía: F=250  
Escala: 1:50

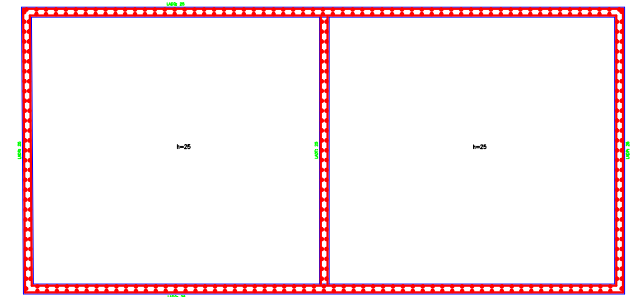


**TAPA**  
Armadura transversal inferior  
Homografía: F=250  
Escala: 1:50

**TAPA**  
Armadura longitudinal inferior  
Homografía: F=250  
Escala: 1:50

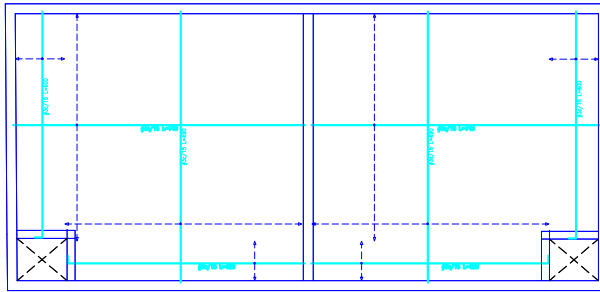


**FONDO**  
Armadura transversal inferior  
Homografía: F=250  
Escala: 1:50

**FONDO**  
Armadura longitudinal inferior  
Homografía: F=250  
Escala: 1:50

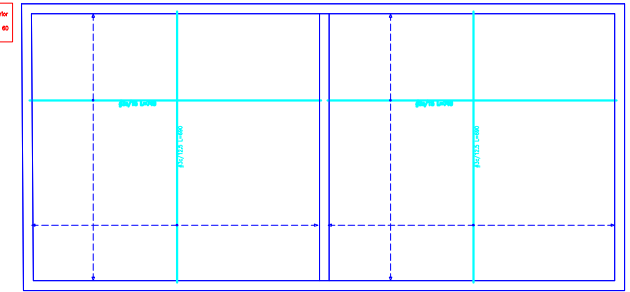

**TAPA**  
Armadura transversal superior  
Homografía: F=250  
Escala: 1:50

**TAPA**  
Armadura longitudinal superior  
Homografía: F=250  
Escala: 1:50

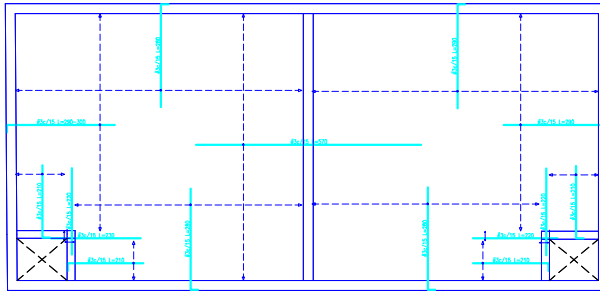

**FONDO**  
Armadura transversal superior  
Homografía: F=250  
Escala: 1:50

**FONDO**  
Armadura longitudinal superior  
Homografía: F=250  
Escala: 1:50

