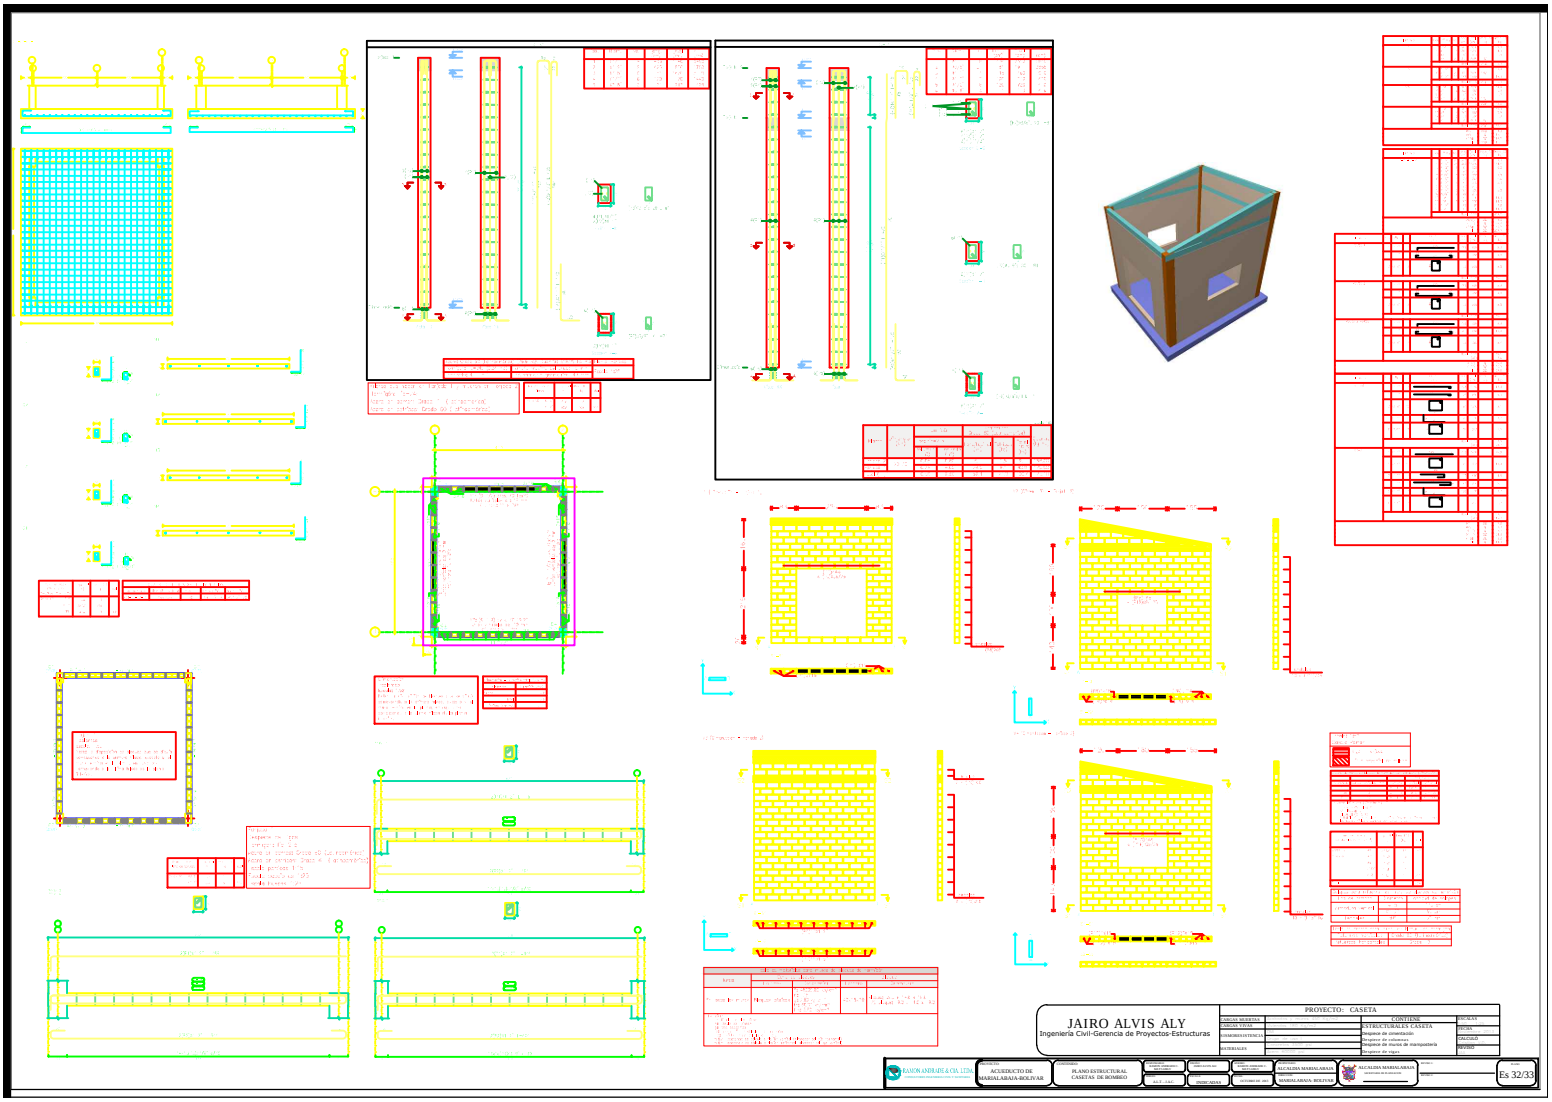
JAIRO ALVIS ALY
Ingeniería Civil-Gerencia de Proyectos-Estructuras
PROYECTO: CASETA
CONTIENE
ESTRUCTURALES CASETA
Es 32/33