

DIAGRAMA INSTALACION ELECTRICA PLANTA GENERAL
Esc:1:100

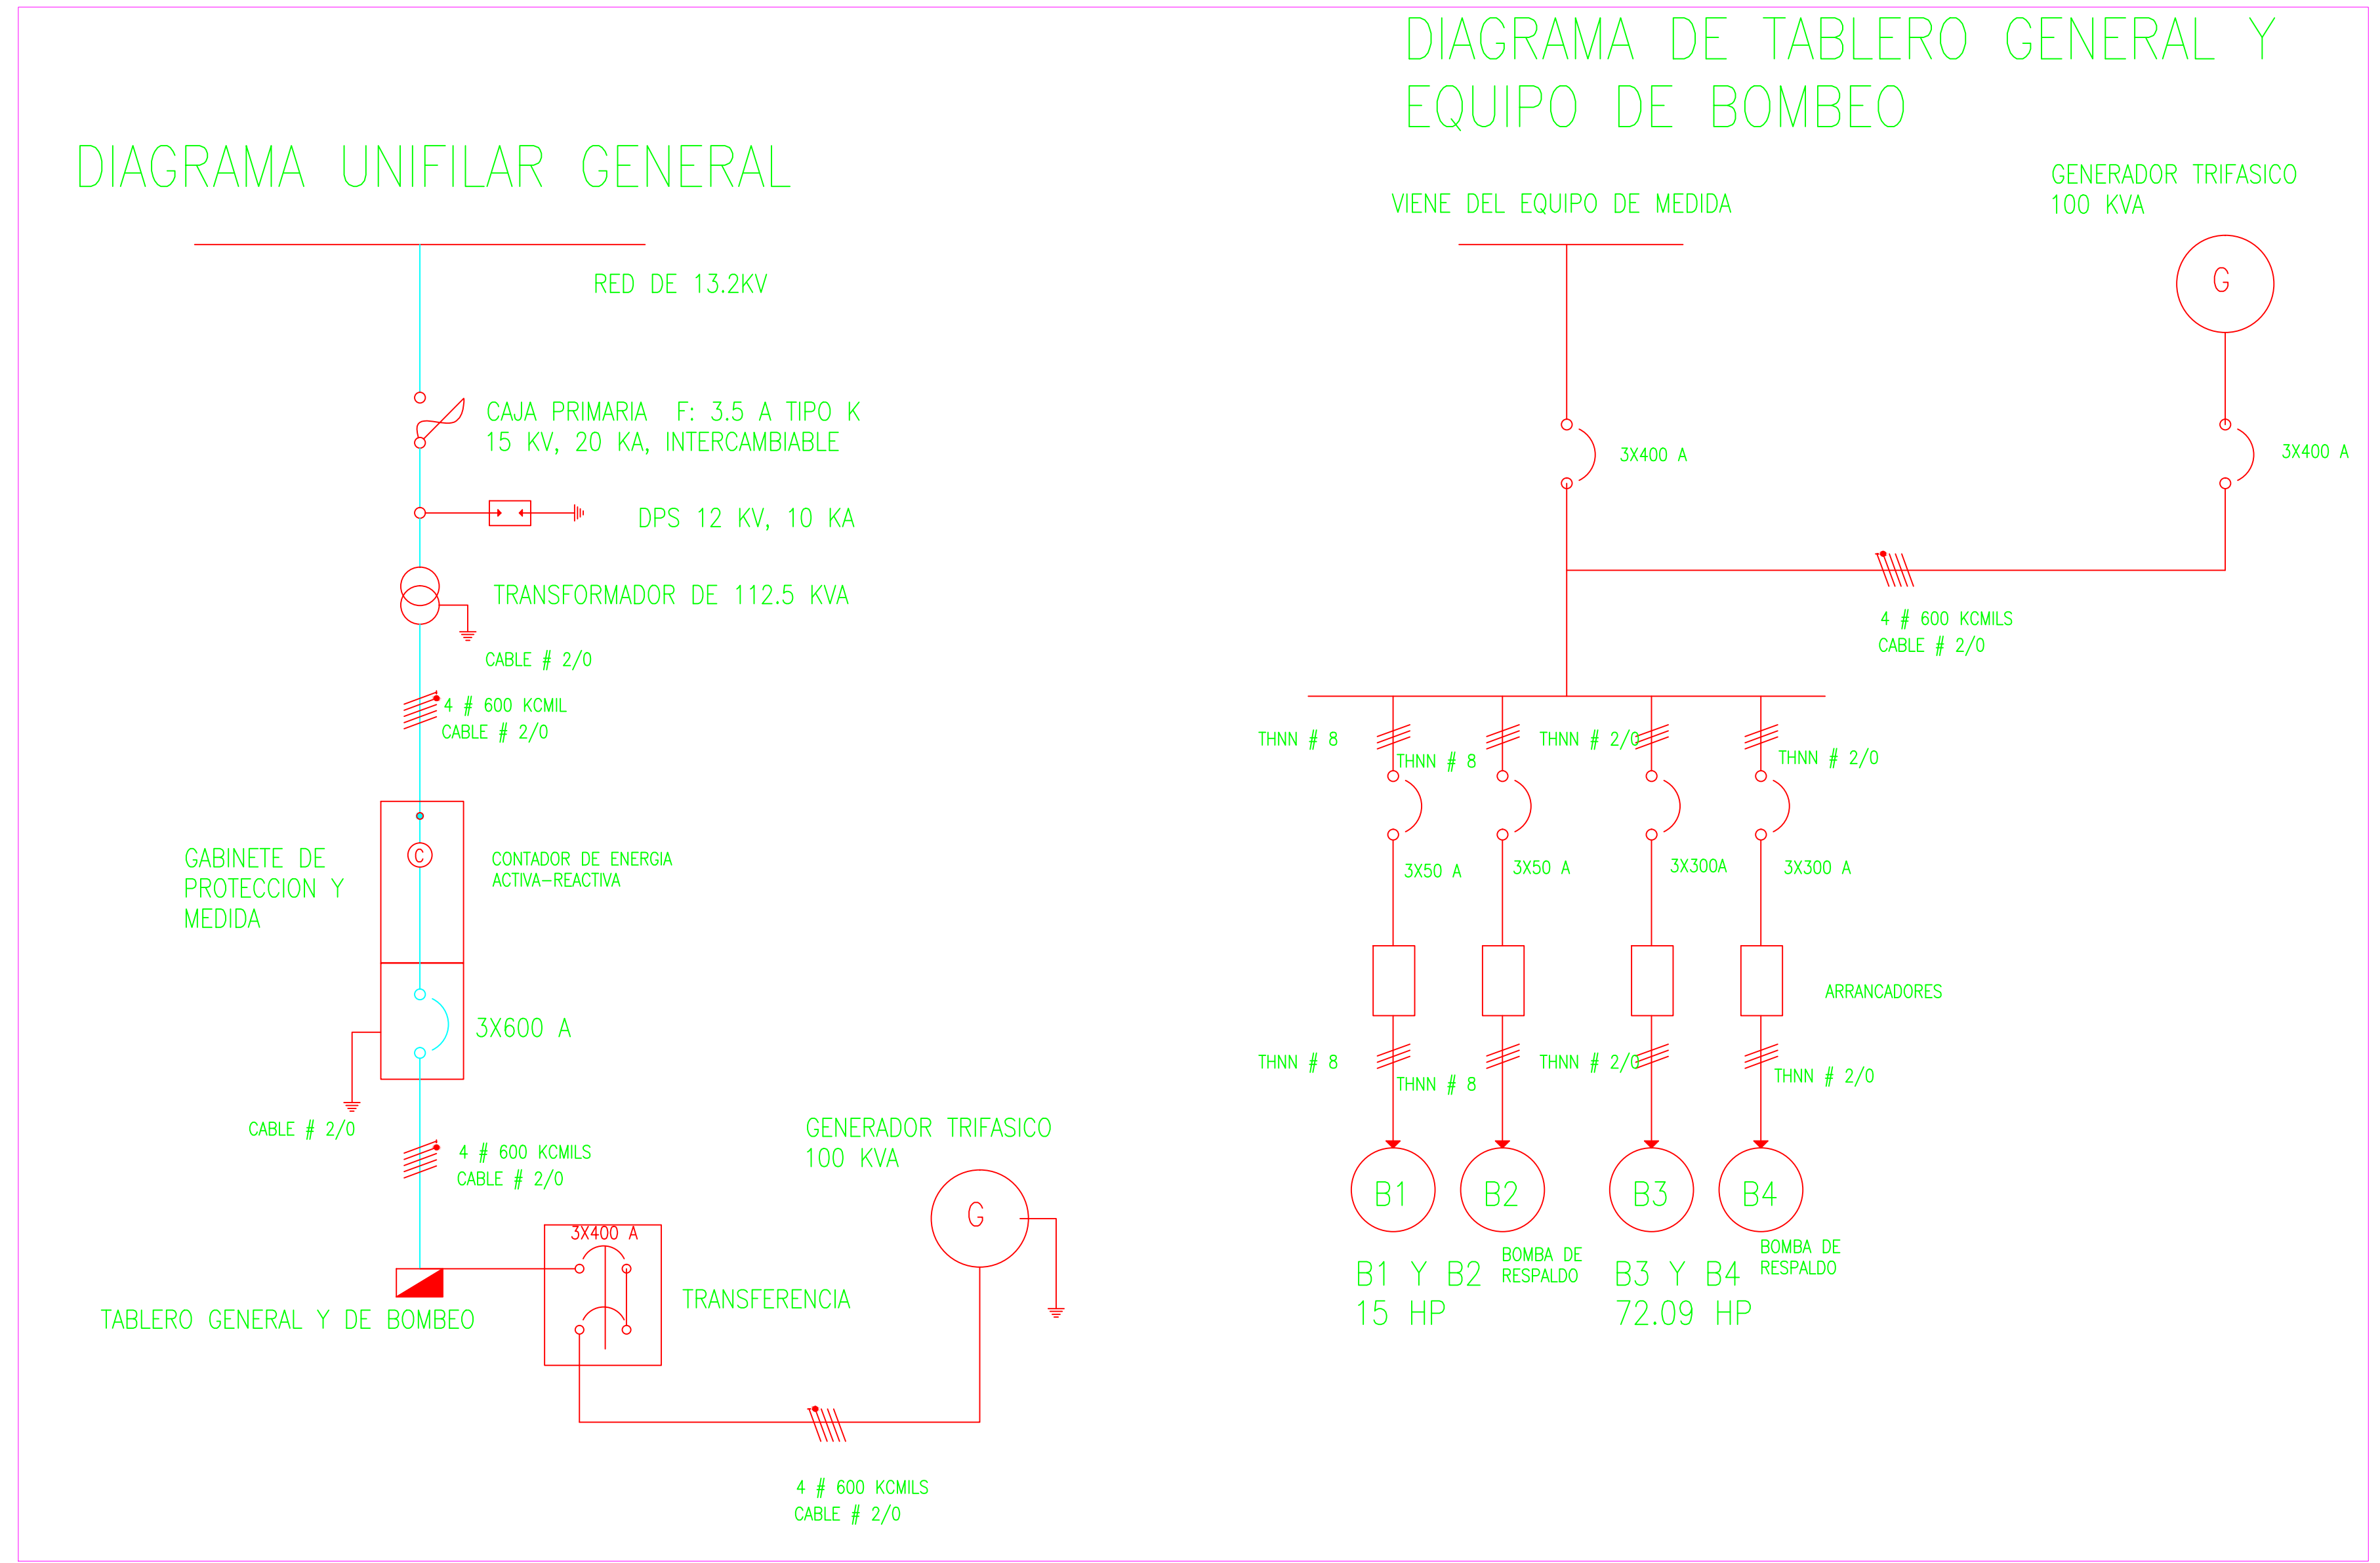


DIAGRAMA UNIFILAR GENERAL Y TABLERO MOTOBOMBAS

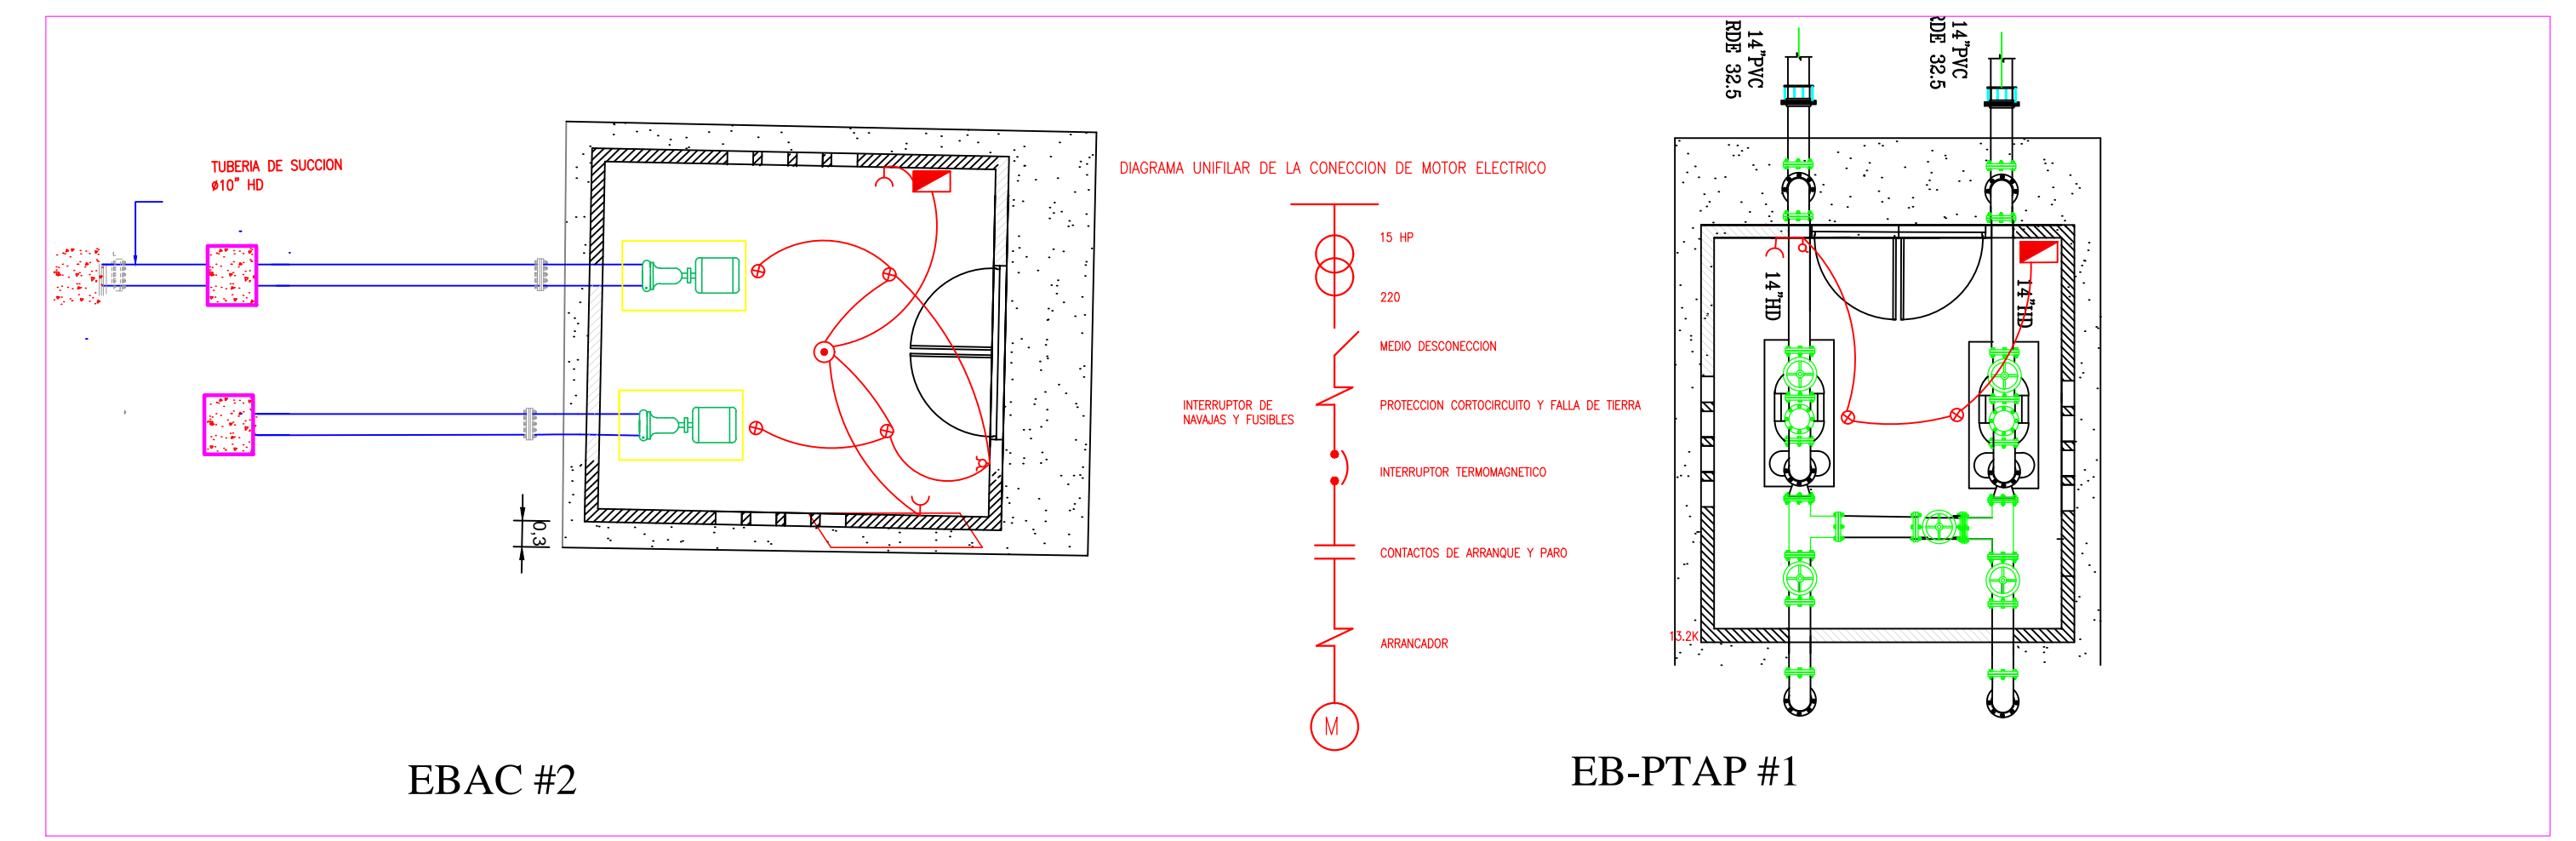


DIAGRAMA INSTALACIONES ELECTRICAS ESTACIONES DE BOMBEO Y NUEVA PLANTA DE TRATAMIENTO
Esc:1:75