

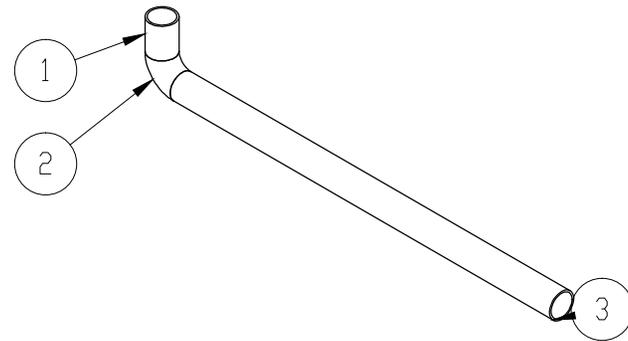


No.	N.º DE PIEZA	DESCRIPCIÓN	CANT
1	TUBO 2in SCH 40 ENTRADA TANQUE		1
2	CODO CORTO 90° 2in SCH 40		1
3	TUBO 2in SCH 40 SALIDATANQUE		1


8 TUBOS LARGOS  
10 TUBOS CORTOS

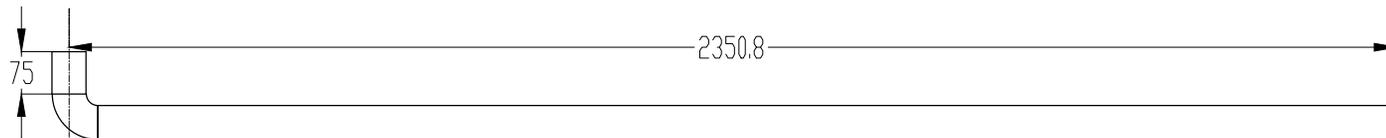

Todas las medidas en milímetros

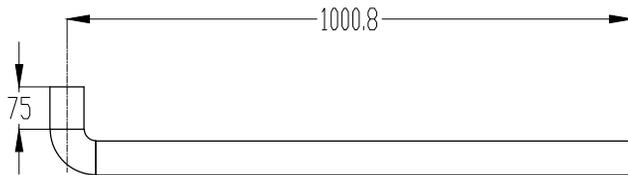

ESCALA  
1 : 12

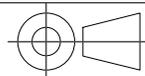

PROYECTO

PLANTA DE PURIFICACIÓN DE AGUA PARA EL MUNICIPIO DE MARÍA LA BAJA  
FLOCULADOR

CONTIENE:

PT-MB-001-01-150 TUBO DESAGUE TANQUES 1

	NOMBRE	FIRMA
Diseñó	I.BUITRAGO	
Revisó	I.BUITRAGO	
Aprobó	O.SILGADO	