

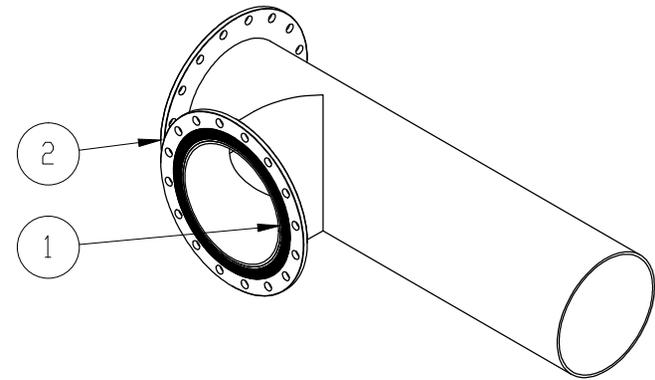



No.	N.º DE PIEZA	DESCRIPCIÓN	CANT
1	PT-MB-001-05-17 T 16in		1
2	BRIDA BLIND ASME 16 in		2

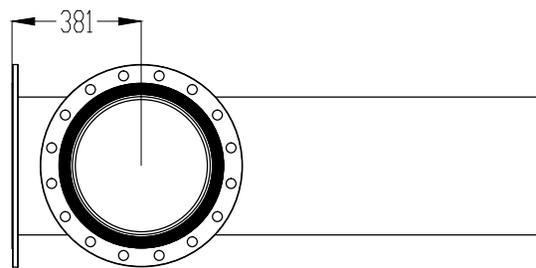

Todas las medidas en milímetros

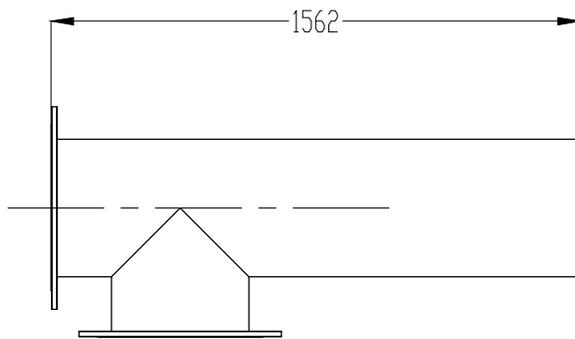

ESCALA
1 : 20

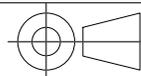

PROYECTO

PLANTA DE PURIFICACIÓN DE AGUA PARA EL MUNICIPIO DE MARÍA LA BAJA
FILTROS

CONTIENE:

PT-MB-001-05-130 T 16in SALIDA FILTRO

	NOMBRE	FIRMA
Diseñó	I.BUITRAGO	
Revisó	I.BUITRAGO	
Aprobó	O.SILGADO	