


REDES DE TUBERÍAS SECTORIZACIÓN (SECTOR 6)

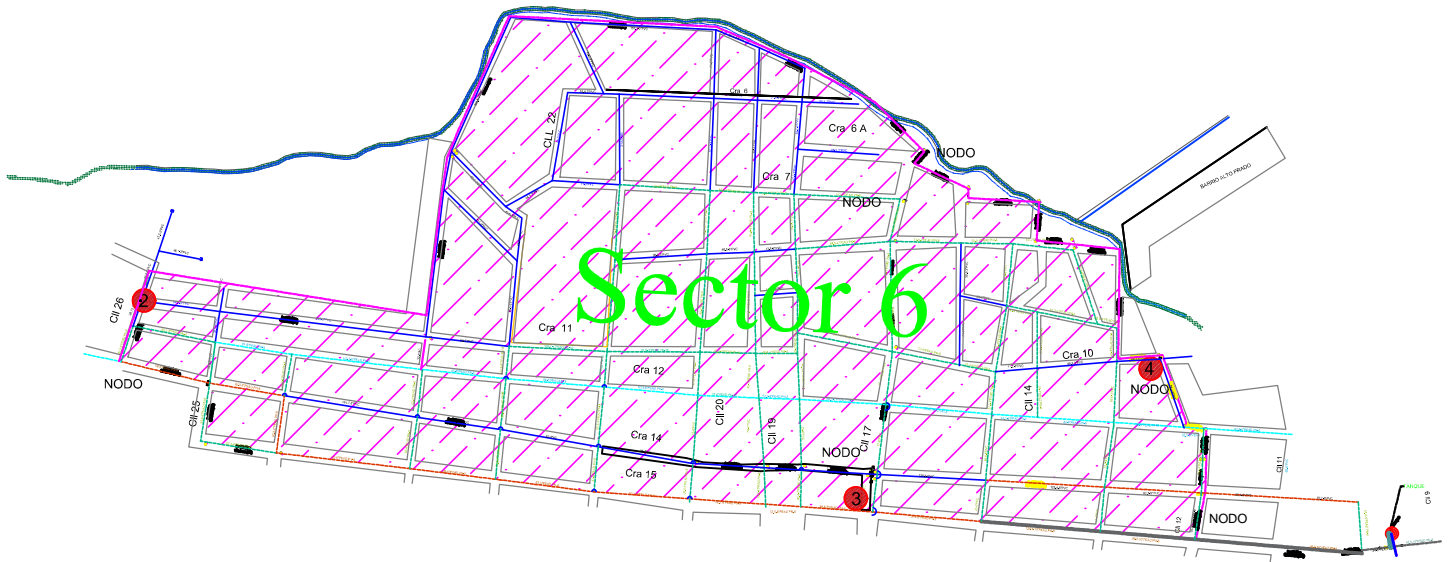

PROYECTO:
CONSTRUCCIÓN DE OBRAS PARA LA
OPTIMIZACIÓN DEL ACUEDUCTO DE LA
CABECERA MUNICIPAL DE MARIA LA BAJA
DEPARTAMENTO DE BOLIVAR.

CONTENIDO:
REDES DE TUBERÍAS
SECTORIZACIÓN (SECTOR 6)



FECHA:
SEPTIEMBRE 2014
ESCALA:
Sin Escala

INTERVENCIÓN:
SOLUS DE BOLIVAR S.A. ESP.
Autorizado: Manrique García,
Mat. No. 132021956 B.L.V.

PROYECTO:
ALT-JAC



NOTA:
1. MEDIR LAS COTAS Y DISTANCIAS ESTARÁN EN
METROS. EN TODO DONDE SE ESPERE EL
CONTRATADO.
2. PREVALENCEN LAS COTAS Y MEDIDAS POR
ENCIMA DE LAS ESCALAS.

PLANO:
6/8