



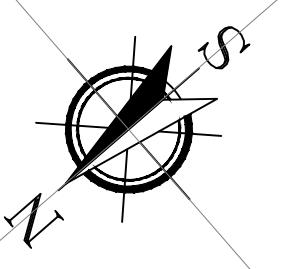


NOTAS:

1. Topografía realizada por Drawcom Service en Julio/2013.
2. Todas las coordenadas están amarradas al sistema magna sirgas Datum Bogotá del IGAC.

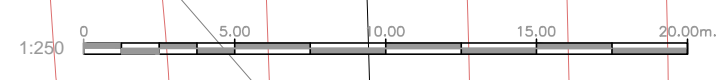

<p>EMPRESA CONTRATANTE:</p>  <p>EMPRESA IBAGUERENA DE ACUEDUCTO Y ALCANTARILLADO IBAL S.A. ESP OFICIAL</p>	<p>CONSULTOR CONTRATISTA:</p>  <p>Compañía de proyectos técnicos s.a.</p>	<p>CONTRATO N° 0046 DE ABRIL DE 2013</p> <p>CONSULTORIA PARA CONCRETAR LAS ALTERNATIVAS PARA DAR SOLUCIÓN A LA PROBLEMÁTICA DEL SERVICIO DE ACUEDUCTO EN LA CIUDAD DE IBAGÜE, DEBIDO A LAS REITERADAS SUSPENSIONES DE CAPTACIÓN ANTE LOS INCREMENTOS DE TURBIEDAD EN EL RÍO CONBEIMA, PERMITIENDO GARANTIZAR LA CONTINUIDAD EN LA OPERACIÓN DEL SISTEMA DE ACUEDUCTO Y EL ABASTECIMIENTO DE AGUA POTABLE A LA POBLACIÓN IBAGUERENA A CARGO DEL IBAL S.A. ESP. OFICIAL</p>	<p>CONSULTOR:</p> <p>DISEÑO: GERMAN RODRIGUEZ TP N° 2502-26075 OND.</p> <p>APROBÓ: OSCAR PEREA TP N° 4734 OND.</p>	<p>INTERVENTORIA:</p> <p>APROBÓ: JHON JAIRO PEÑA TP N° 2302-46597 OND.</p> <p>IBAL S.A. ESP. APROBÓ:</p>	<p>MODIFICACIONES</p> <table border="1"> <thead> <tr> <th>FECHA</th> <th>DESCRIPCIÓN</th> <th>REVISÓ</th> </tr> </thead> <tbody> <tr> <td>20-02-14</td> <td>AJUSTES SEGUN OBSERVACIONES INTERVENTORIA</td> <td>G.P.P.</td> </tr> </tbody> </table>	FECHA	DESCRIPCIÓN	REVISÓ	20-02-14	AJUSTES SEGUN OBSERVACIONES INTERVENTORIA	G.P.P.	<p>TOPOGRAFIA:</p>  <p>PROYECCIÓN: DATUM BOGOTÁ MAGNA</p>	<p>PROYECTO: ESTUDIO DE FUENTES ALTERNATIVAS-ACUEDUCTO DE IBAGÜE</p> <p>CONTIENE: NUEVO SISTEMA DE LA QUEBRADA CAY CAPTACIÓN Y DESARENADORES LOCALIZACIÓN GENERAL DE LAS OBRAS</p> <p>FECHA: MARZO DE 2014</p> <p>ESCALA: 1:250</p>	<p>PLANO No: CA-HID-01</p> <p>ARCHIVO: 01 al 5.dwg</p>
FECHA	DESCRIPCIÓN	REVISÓ												
20-02-14	AJUSTES SEGUN OBSERVACIONES INTERVENTORIA	G.P.P.												