




PASO SUBFLUVIAL No. 1  
ESC. 1:50

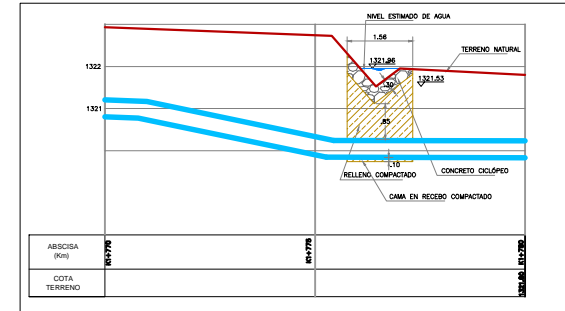


PASO SUBFLUVIAL No. 4  
ESC. 1:50

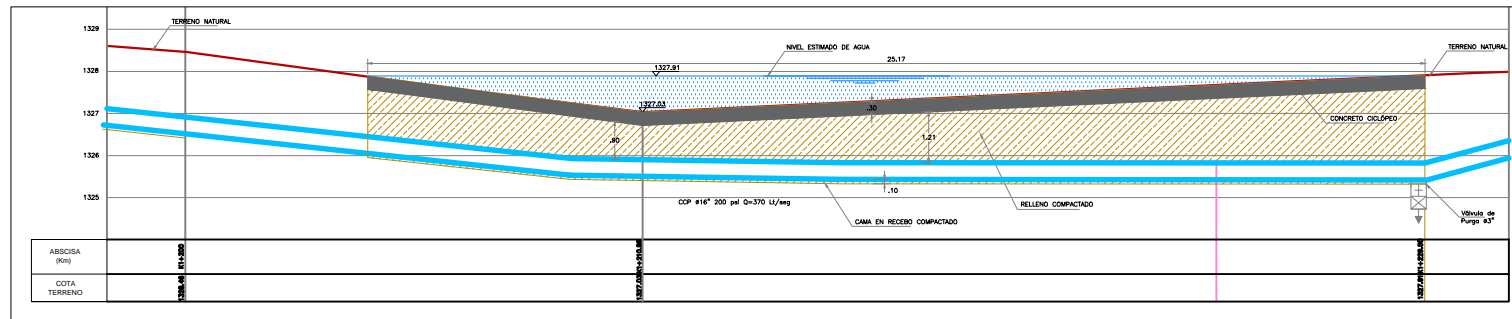

PASO SUBFLUVIAL No. 2  
ESC. 1:50

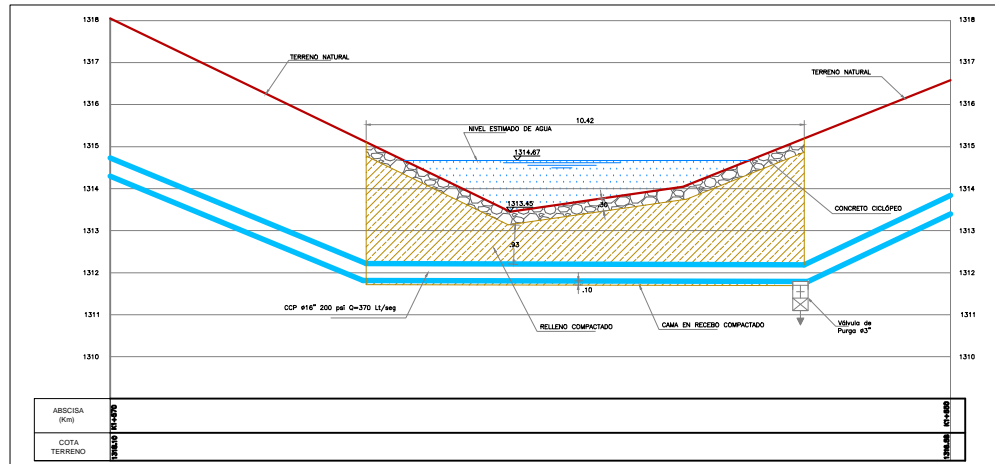

PASO SUBFLUVIAL No. 3  
ESC. 1:50

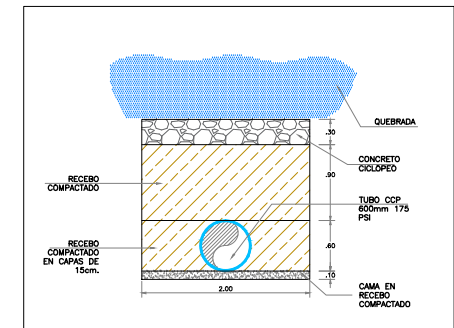

CORTE TRANSVERSAL PASO SUBFLUVIAL  
ESC. 1:25