



PLANTA

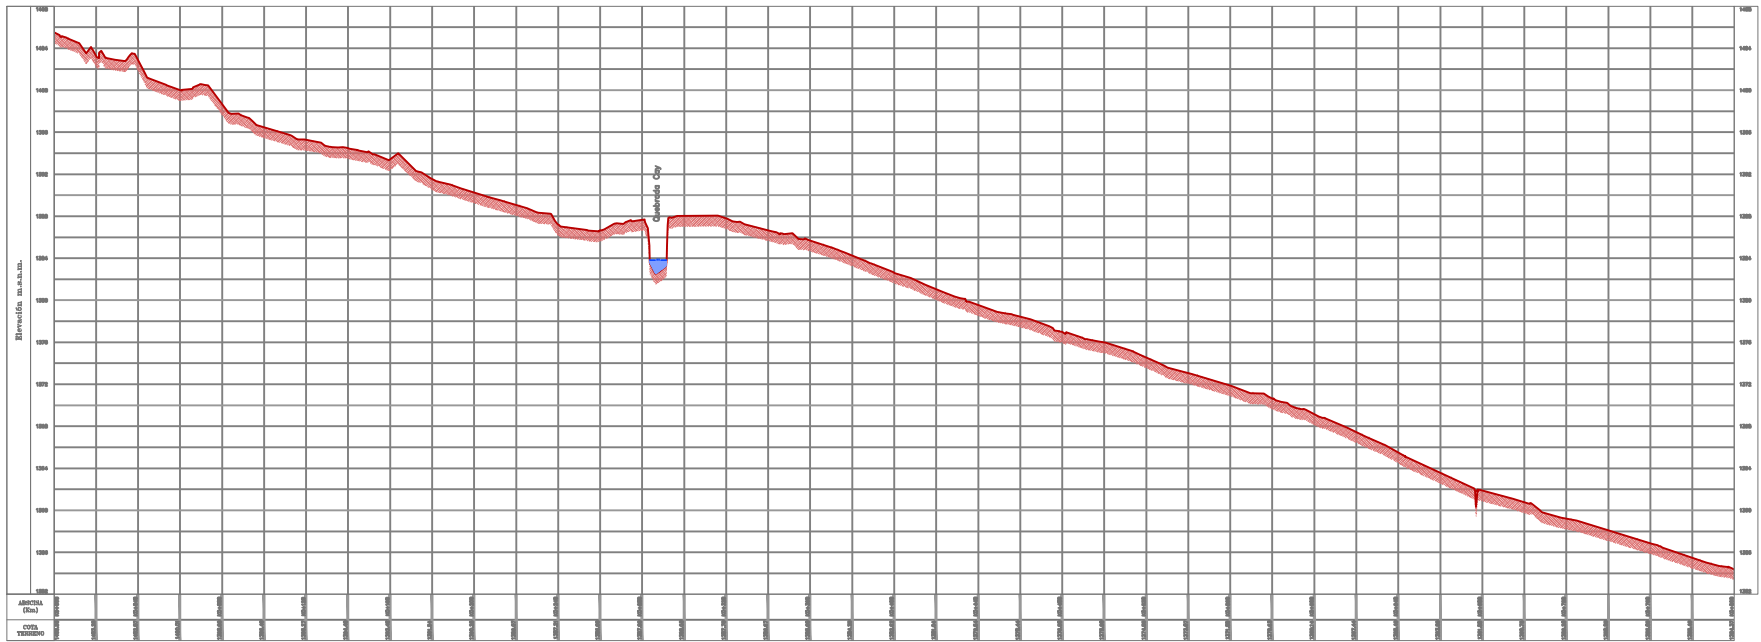

PERFIL LONGITUDINAL

CONVENCIONES TOPOGRAFICAS	
	Carretera
	Limite
	Canal
	RD
	Canal
	Terrazo Natural
	Curva Redonda
	Curva Intermedia
	Conduccion Propuesta
	Via en Asfalto
	Pavido
	Punto de Opa
	Dique
	Bajada
	Canal
	Alcal
	Purga
	Vertedor
	Punto energia
	Punto Inclinado
	Punto Alumbrado
	Opa

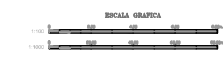

EMPRESA CONTRATANTE EMPRESA BAGUERENA DE ACUEDUCTO Y ALCANTARILLADO IBAL S.A. ESP OFICIAL	CONSULTOR CONTRATISTA Compañía de proyectos técnicos s.a.	CONTRATO N° 0046 DE ABRIL DE 2013 CONSULTORIA PARA CONCRETAR LAS ALTERNATIVAS PARA DAR SOLUCIÓN A LA PROBLEMÁTICA DEL SERVICIO DE ACUEDUCTO EN LA CIUDAD DE BAGUE. DEBIDO A LAS REITERADAS SUSPENSIÓNES DE CAPTACION ANTE LOS INCREMENTOS DE TURBEDAD EN EL RIO CONEMBA, PERMITIENDO GARANTIZAR LA CONTINUIDAD EN LA OPERACIÓN DEL SISTEMA DE ACUEDUCTO Y EL ABASTECIMIENTO DE AGUA POTABLE A LA POBLACIÓN BAGUERENA A CARGO DEL IBAL S.A. ESP. OFICIAL.	CONSULTOR REVISÓ: <u> </u> APROBÓ: <u> </u>	INTERVENIENTE REVISÓ: <u> </u> APROBÓ: <u> </u>	MODIFICACIONES <table border="1"> <thead> <tr> <th>FECHA</th> <th>DESCRIPCIÓN</th> <th>REVISÓ</th> </tr> </thead> <tbody> <tr> <td> </td> <td> </td> <td> </td> </tr> </tbody> </table>	FECHA	DESCRIPCIÓN	REVISÓ				TOPOGRAFIA Y DIBUJO PROYECCION: DATUM BOGOTA 1988	PROYECTO ESTUDIO DE FUENTES ALTERNATIVAS-ACUEDUCTO DE BAGUE. CONTIENE NUEVO SISTEMA DE LA QUEBRADA CAY CORREDOR PARA CONDUCCION A PTAP LA POLA PLANTA PERFIL K0+000 - K0+800	PLANO No. CA-TOP-03
						FECHA	DESCRIPCIÓN	REVISÓ						
FECHA NOVIEMBRE DE 2013	ESCALA: HCR: 1:1000 VERT: 1:200	PROYECTO ESTUDIO DE FUENTES ALTERNATIVAS-ACUEDUCTO DE BAGUE.												