


P4 PLANTA PISO 4 Nivel + 12.60
ESCALA: 1:100

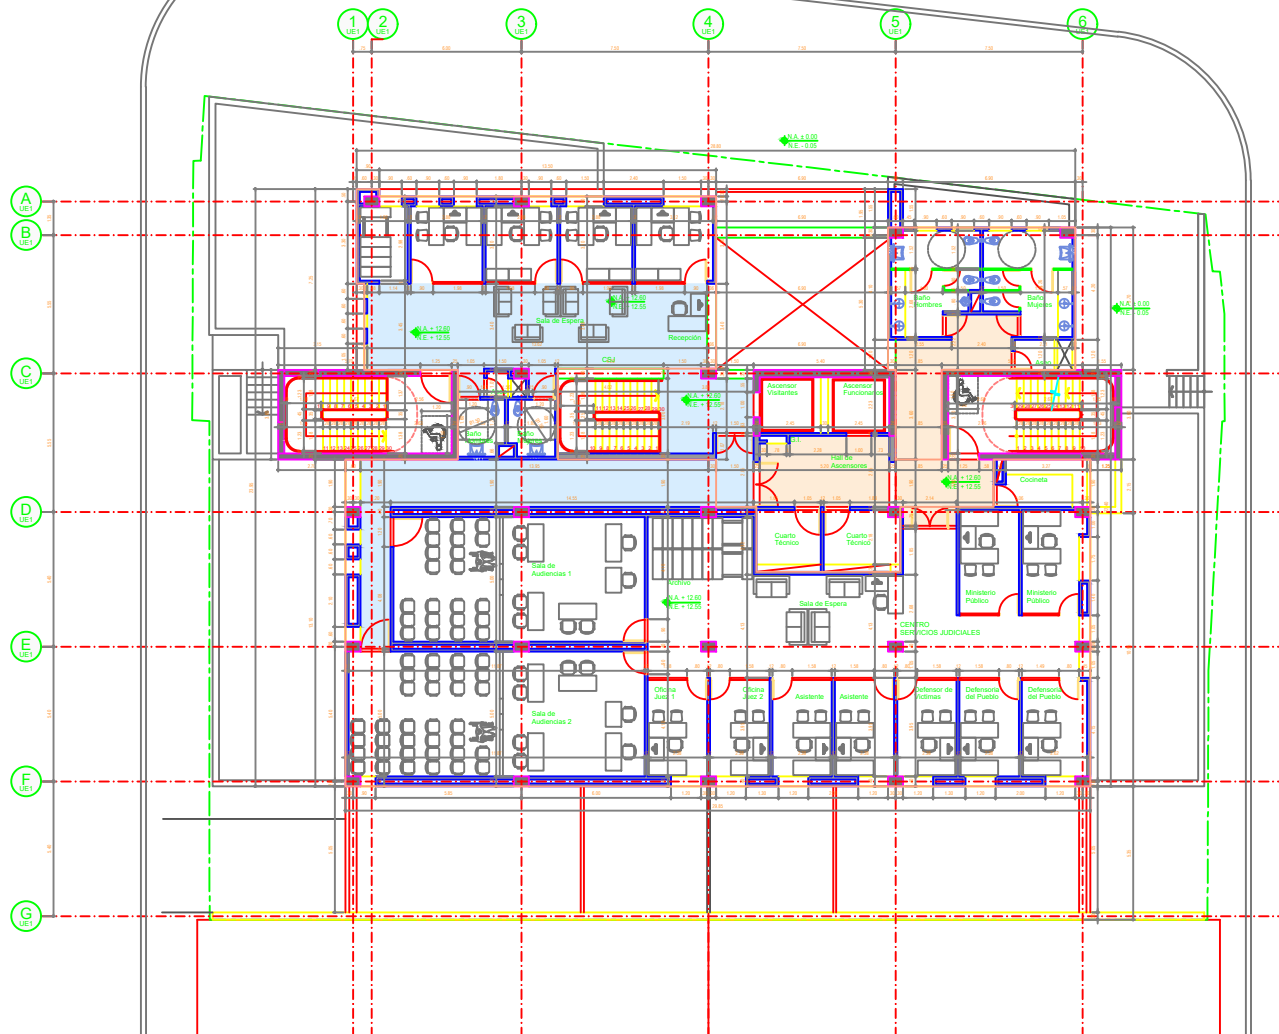



Secretaría Distrital de
SEGURIDAD, CONVIVENCIA Y JUSTICIA
DIRECCIÓN TÉCNICA


Financiera de desarrollo territorial S.A.
FINDER

UNIDAD DE REACCIÓN INMEDIATA: URI
LOCALIDAD
TUNJUELITO
DIRECCIÓN
CARRERA 9 #51- 18 SUR

PROYECTO
ARQUITECTURA

SECRETARÍA DISTRITAL DE SEGURIDAD,
CONVIVENCIA Y JUSTICIA
JAIRO GARCÍA GUERRERO

CONSULTOR DE ESTUDIOS DE DISEÑO
CONSORCIO CONSTRUI
901.729.726-5
CONTRATO N° PAF-ATSDSCJA-027-2023

JHON ALEXANDER MOLINA SUPELANO
REPRESENTANTE LEGAL

DIRECTOR DE ESTUDIOS Y DISEÑOS
ARIEL ANDRÉS APONTE GÓMEZ
INGENIERO CIVIL
MAT. PROF. 201867088 CND

ARQUITECTO DISEÑADOR
GERMAN MORENO VELÁSQUEZ
ARQUITECTO
MAT. PROF. 201867088 CND

INTERVENTOR
CONSORCIO INFRAESTRUCTURA VE.
901.729.726-5
CONTRATO N° PAF-ATSDSCJA-021-2023

JUAN CARLOS HERNÁNDEZ SANDOVAL
REPRESENTANTE LEGAL

INTERVENTORIA ESTUDIOS Y DISEÑOS
CARLOS LIBARDO LÓPEZ PERALCZA
ARQUITECTO
MAT. PROF. 201867088 CND

ARQUITECTO INTERVENTORIA
NICOLAS FELIPE QUINTERO SILVA
ARQUITECTO
MAT. PROF. 201867088 CND

LOCALIZACIÓN DEL PROYECTO


CONTIENE
Planta General de
Piso 4

VERSIÓN/FECHA	OBSERVACIONES

NOMBRE DEL ARCHIVO
URI-PLANOS GENERALES RVT

FECHA
31/08/2023 11:46:07 a. m.

ESCALA
1:100

PLANO
A105

DE
11