

PLANTA DE SEGUNDO PISO  
(INCLUYE URBANISMO)  
ESC\_\_1:300



LOCALIZACIÓN:  
JAMUNDÍ VALLE - COLOMBIA

ALCALDÍA:  
ANDRÉS FELIPE RAMÍREZ  
Alcalde Municipal

CONSULTOR:  
 Giovanni Zúñiga Gacía  
Ingeniero Civil  
M.P.: 63202-82782 QND

DISEÑO:  
Julio César Herrera Rodríguez  
Arquitecto  
M.P.: A76112003-94492719


REVISOR SENA REGIONAL:  
Rubén Darío Ruiz Huertado  
Arquitecto  
M.P.: A361082013 -1130618941

REVISOR FONDO MIXTO:  
Miguel Angel Turmeque  
Arquitecto  
M.P.: A25192002-79736975

OBSERVACIONES  
\*NOTA : LOS DISEÑOS ELECTRICOS ( DE ACUERDO A LA NORMA RETE Y RETILAB), HIDRÁULICOS, SANITARIOS, AIRE ACONDICIONADOS, ESTRUCTURALES Y DE ILUMINACIÓN QUÉDAN A CARGO DE LOS PROFESIONALES PERTINENTES, TENIENDO COMO BASE EL DISEÑO ARQUITECTÓNICO.

COLABORADORES:  
\_\_\_\_\_  
\_\_\_\_\_  
\_\_\_\_\_

CONTIENE:  
PLANTA DE SEGUNDO PISO (INCLUYE URBANISMO)

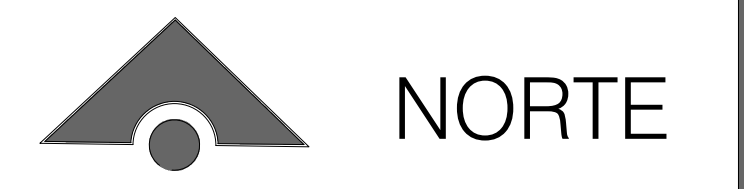

PROYECTO:  
SENA - JAMUNDÍ (VALLE DEL CAUCA)

PLANO #  
P-05

ESCALA:  
1:300

ENTREGADO A  
ALCALDÍA DE JAMUNDÍ

02 DE JUNIO DEL 2021

