



CONTIENE

PLANTA DE CUBIERTA
CUADRO DE ÁREAS

OBSERVACIONES

RESPONSABLE:

DISEÑO


FECHA:
2022

ESCALA: 1:75

PLANO N°

5/6

Planta de cubierta

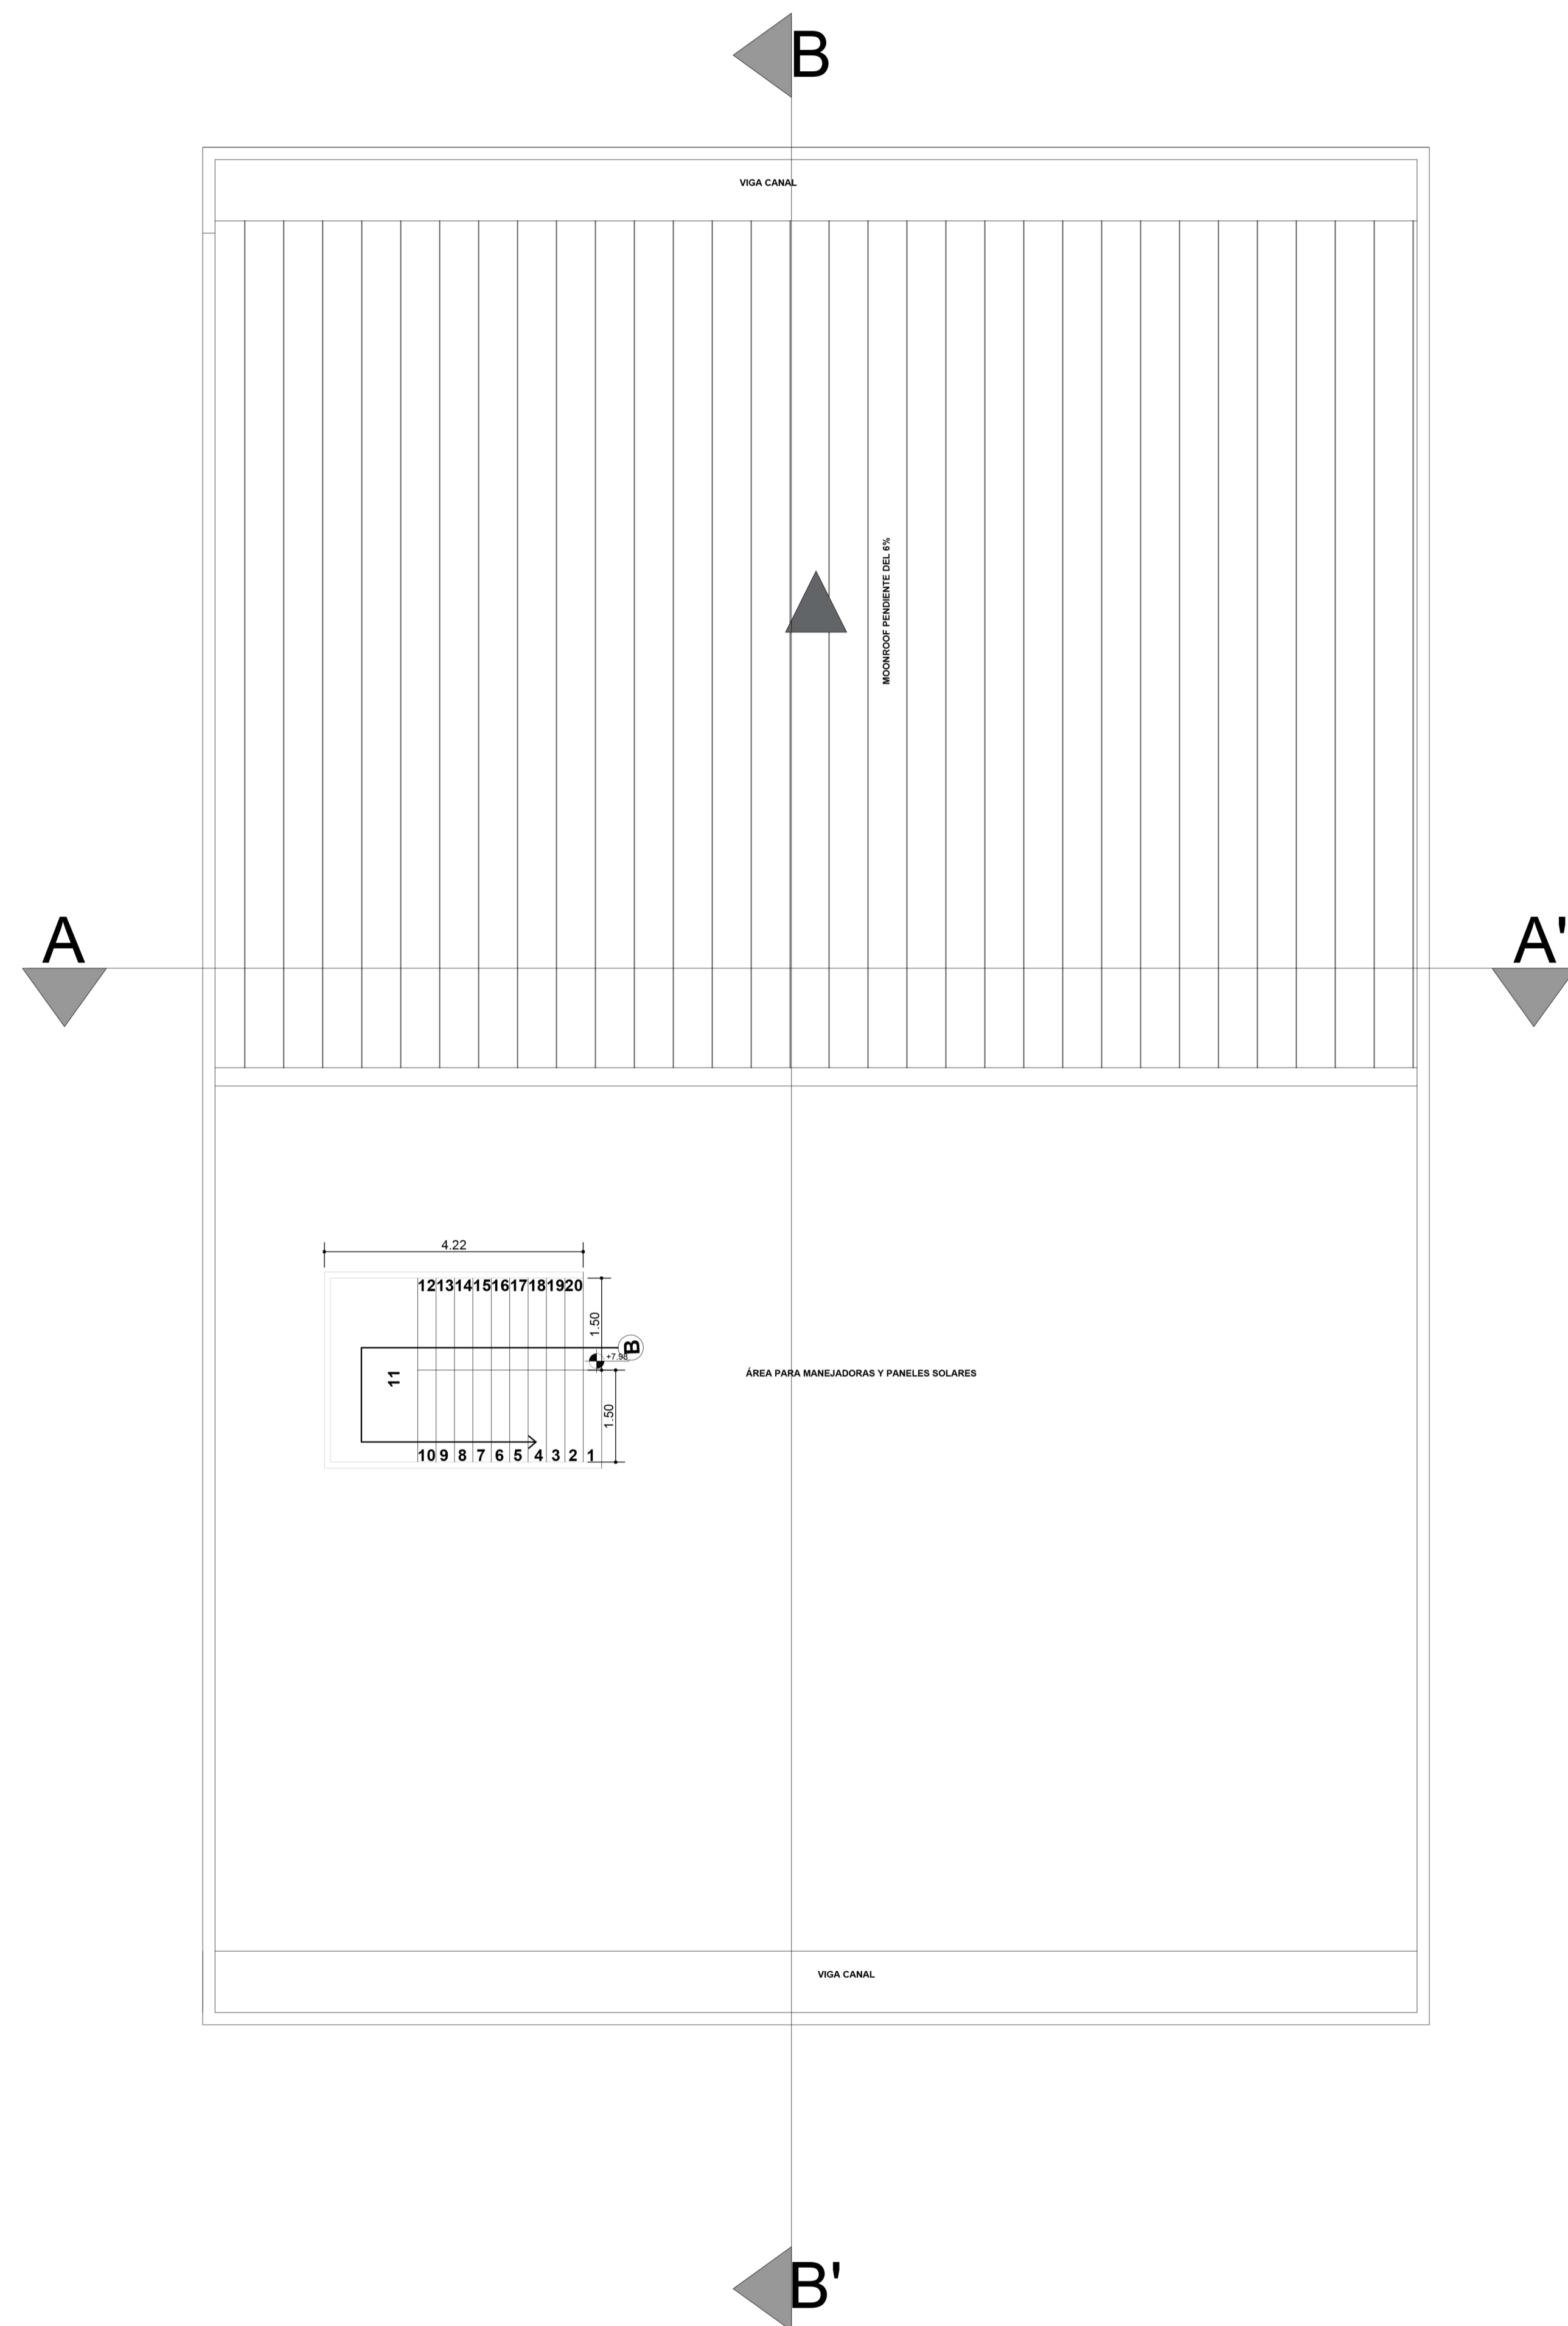

Cuadro de areas

CUADRO DE ÁREAS		m ²
AREA DEL LOTE	Frente	20.00
	Fondo	30.00
	Area Neta	600
AREA PRIMER PISO	CUARTO ELECTRICO	5.04
	ARCHIVO	3.48
	ASEO	2.43
	CAMARAS	3.24
	PORTERÍA	5.26
	Enfermería	12.93
	Cuarto tecnico	4.78
	Almacén	18.92
	ARTESANÍA, MADERA Y EBANISTERIA	120.28
	ARTES ESCÉNICAS Y ESPECTÁCULO	172.35
	Bombas	11.49
AREA SEGUNDO PISO	RESIDUOS	7.66
	DOMOTICA Y REDES DE COMPUTO	60.86
	LAS TICS	64.18
	AMBIENTE 4.0	79.75
	ENERGÍAS ALTERNATIVAS	79.29
	BIENESTAR, INNOVACIÓN Y TRABAJO CREATIVO PARA FUNCIONARIOS	29.72
	SALA DE DOCENTE	29.90
	ESTAR EMPLEADOS	11.89
	AREA DE ESTANCIA	29.97
	ZONAS COMUNES	13.35
VACIO	29.98	