



CONTIENE

PLANTA DE CUBIERTA  
 CUADRO DE ÁREAS

OBSERVACIONES

RESPONSABLE:

DISEÑO


FECHA:  
 2022

ESCALA: 1:50


PLANO N°

6/6


FACHADA FRONTAL

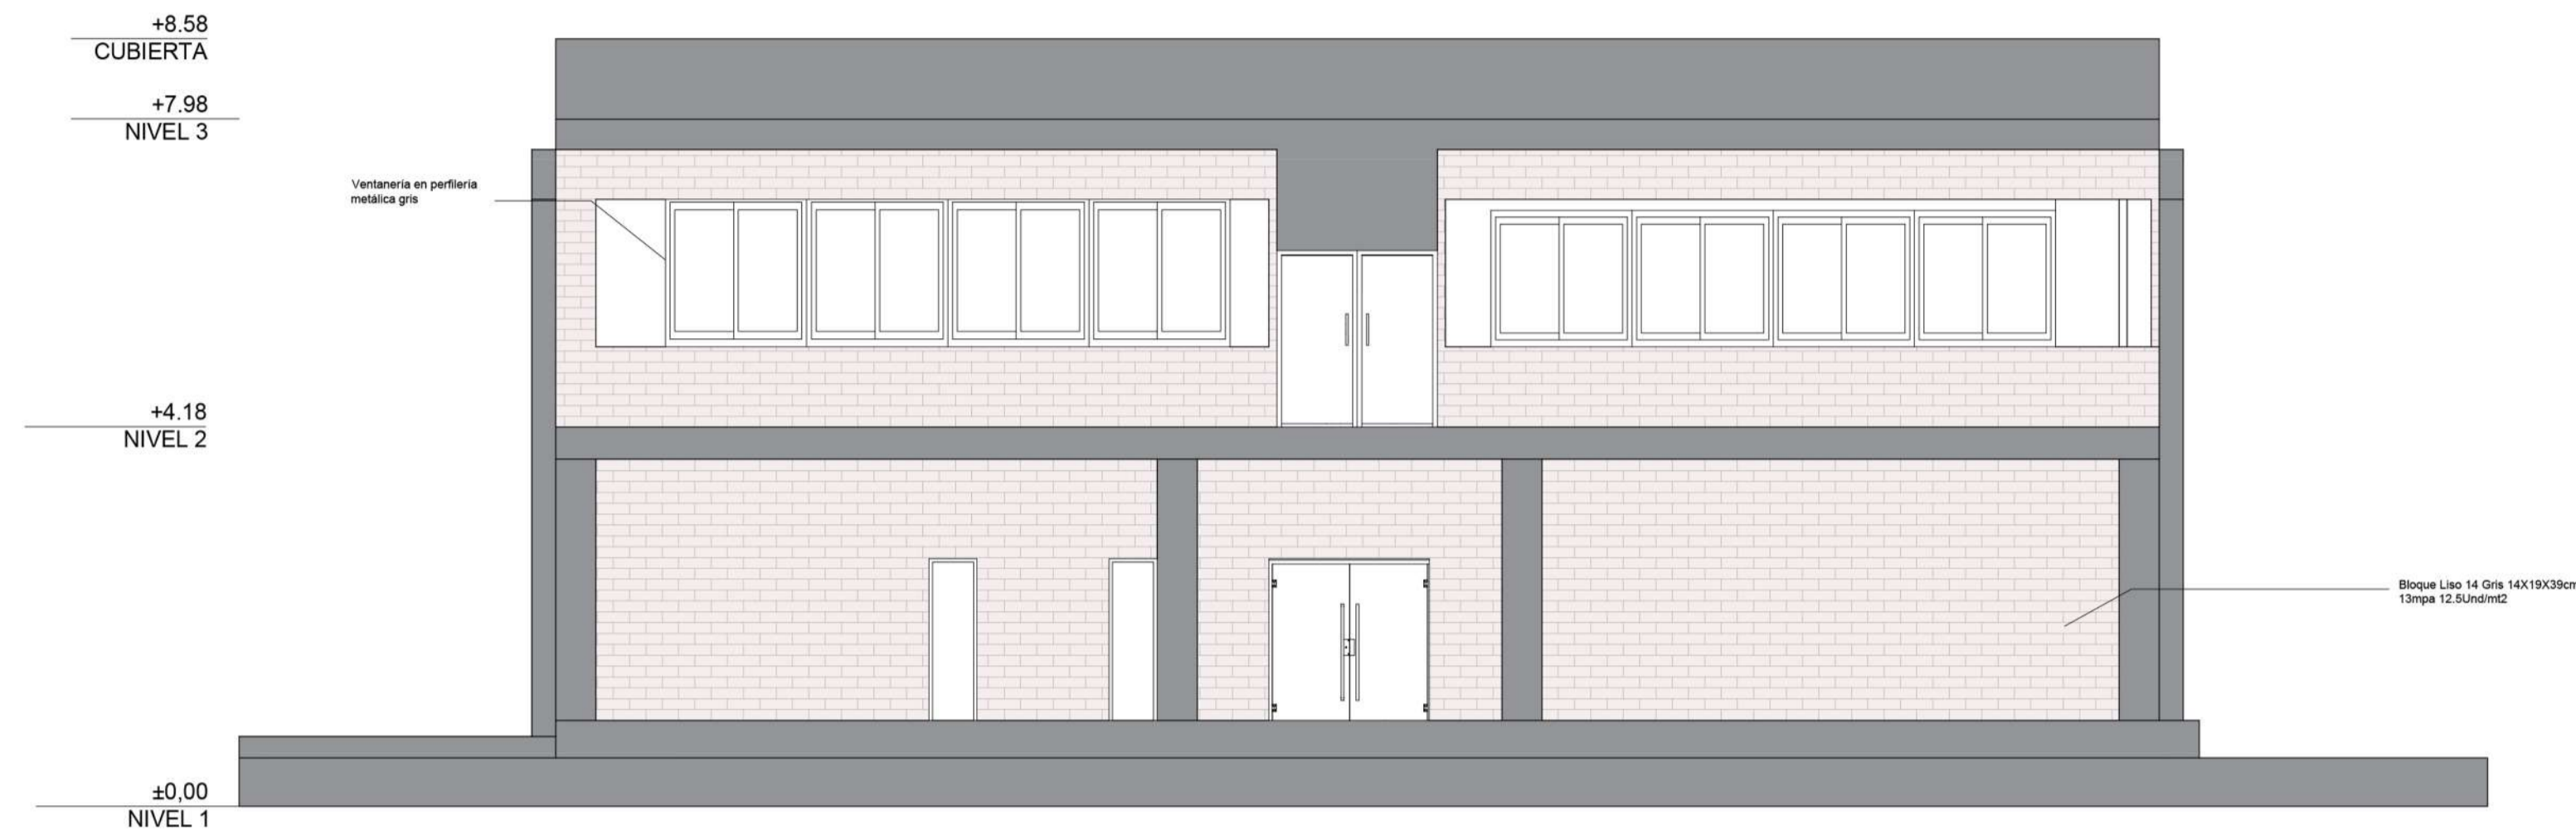


FACHADA POSTERIOR

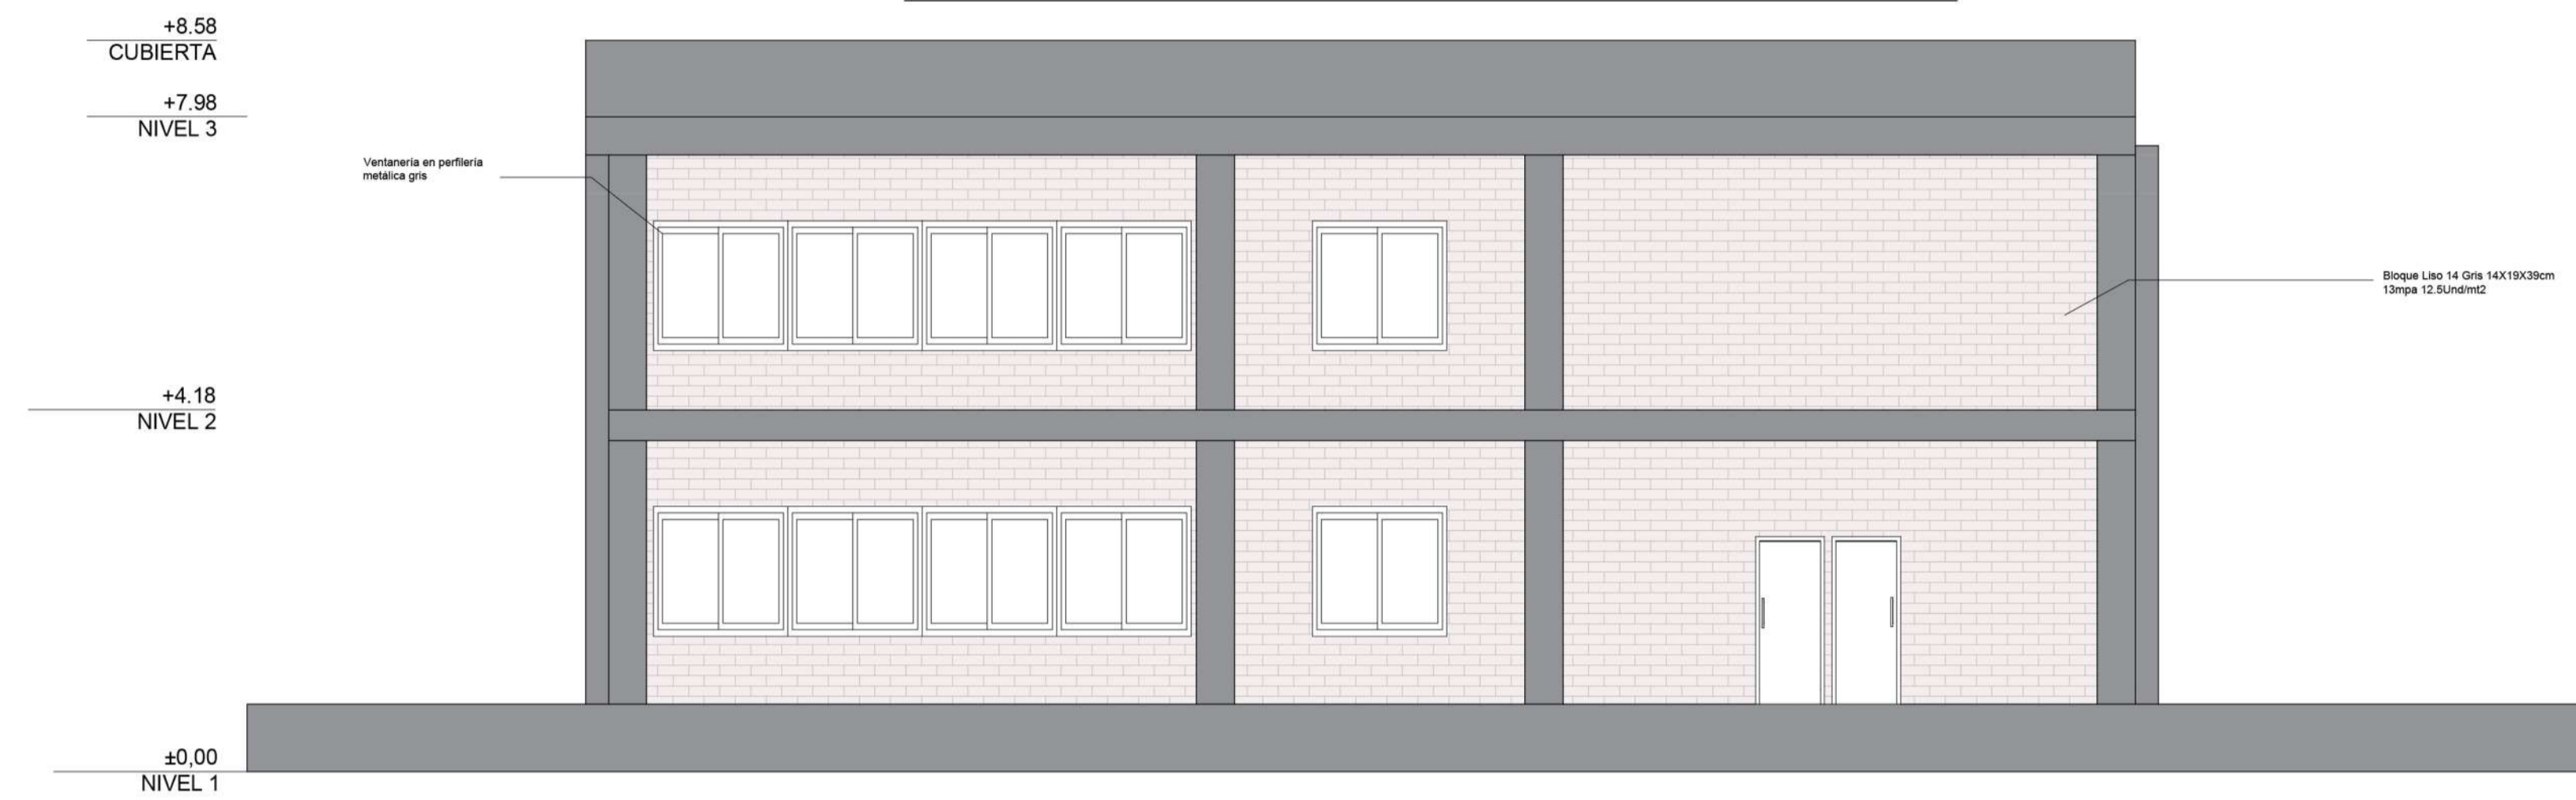

FACHADA LATERAL IZQ

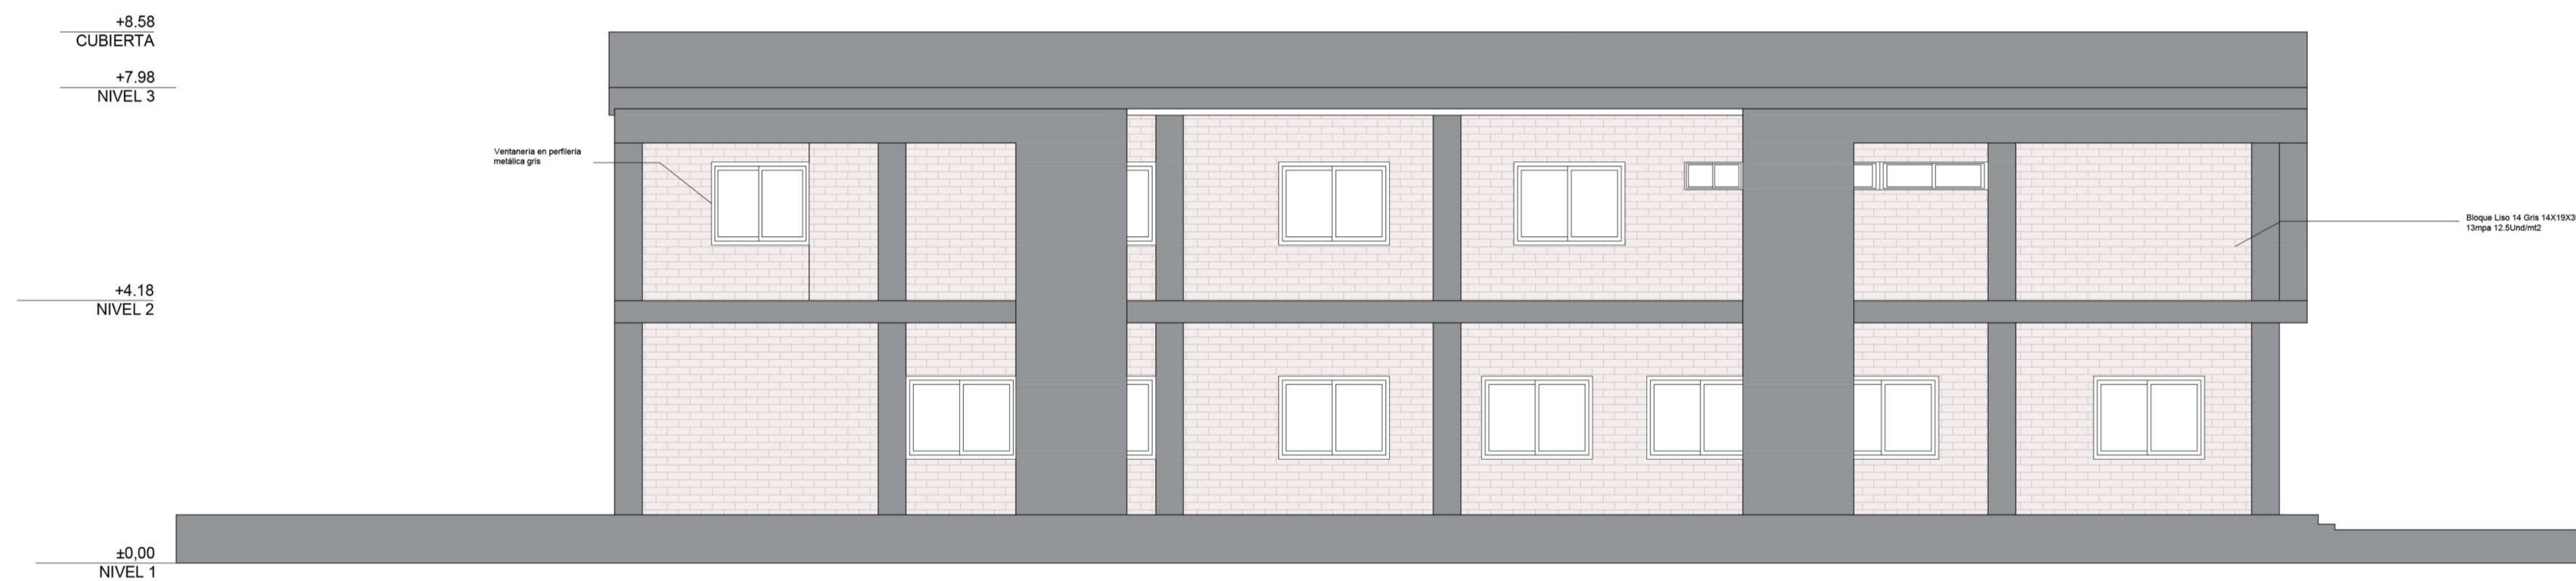

FACHADA LATERAL DCHA

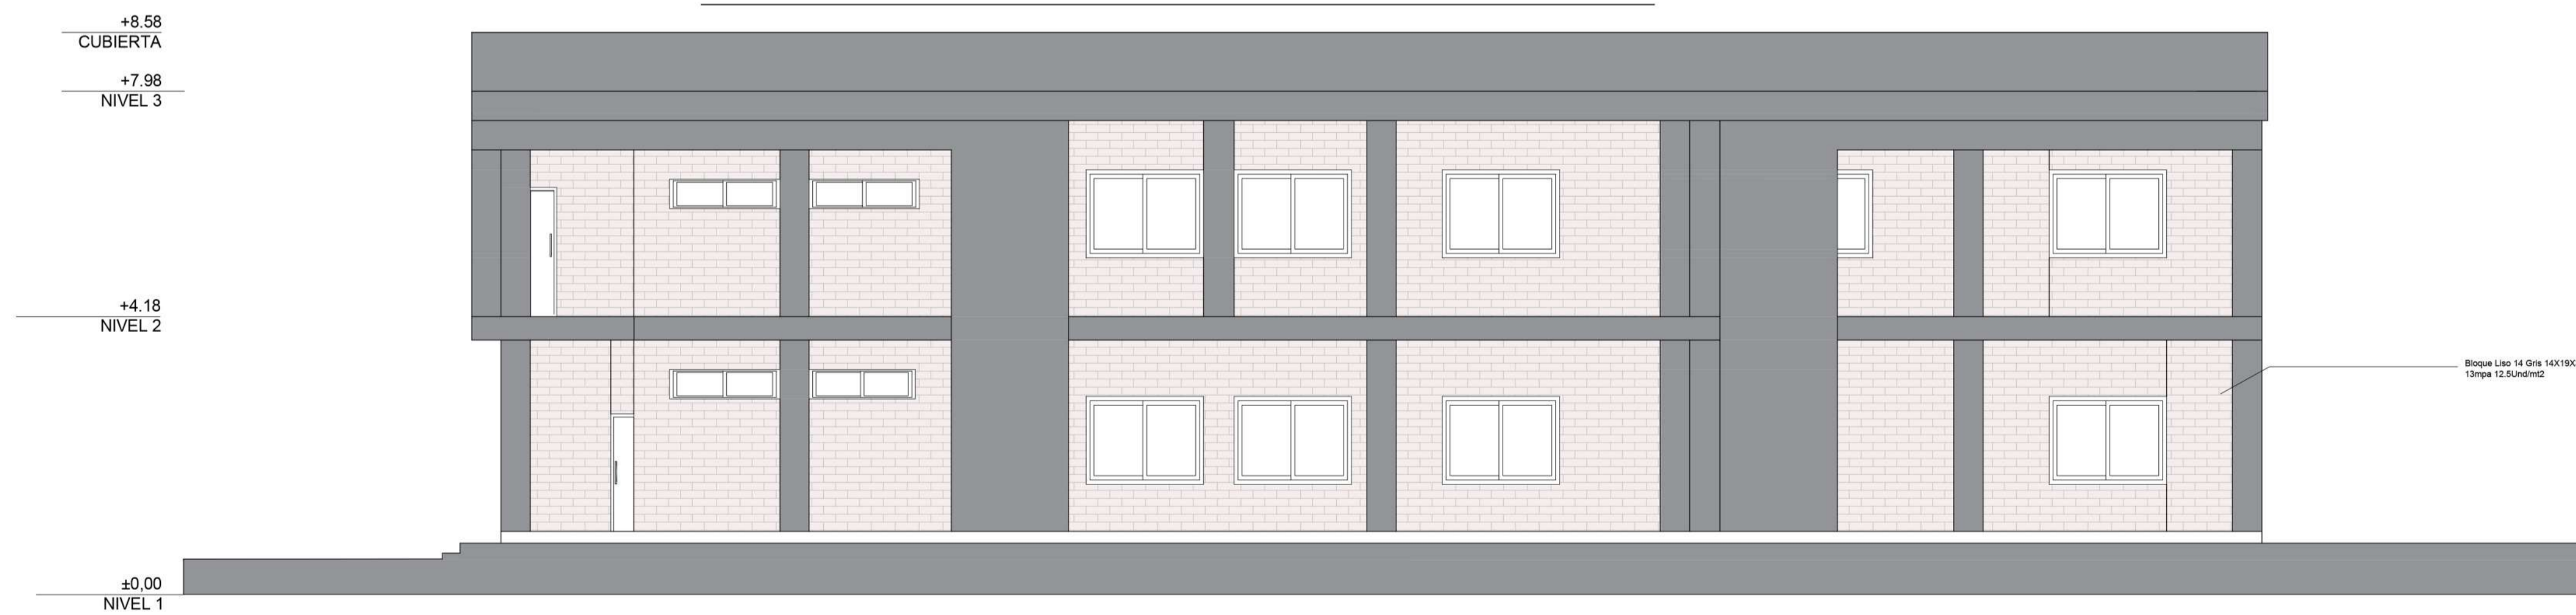

CORTE POR FACHADA

