

MUNICIPIO DE JAMUNDI  
VALLE DEL CAUCA

LEVANTAMIENTO TOPOGRAFICO  
LOTE SENA JAMUNDI  
URBANIZACION PANGOLA

NUMERO PREDIAL:  
01-01-000

MAT INMOBILIARIA:  
378-

**13053.70 m<sup>2</sup>**

CUADRO DE CONVENCIONES

DELTA GPS	
POSTE ENERGIA	
LINDERO	
ANTEJARDIN	
CAMARA ALC	
BORDE DE VIA	
CANAL	

MUNICIPIO DE JAMUNDI

OBSERVACIONES:  
\_\_\_\_\_  
\_\_\_\_\_  
\_\_\_\_\_


ARCHIVO:  
LOTE SENA JAMUNDI GPS.DWG

LEVANTO:  
Saul Vasquez Bejarano  
T p: 01-10403 cpnt

PROYECTO:  
LEVANTAMIENTO PLANIMETRICO

DIGITALIZO:  
Saul Vasquez Bejarano  
T p: 01-10403 cpnt

CONTIENE:  
PLANIMETRIA  
DETALLE  
FECHA:  
AGOSTO / 2020  
ESCALA:  
1:1000  
Plano N°  
**1 de 1**

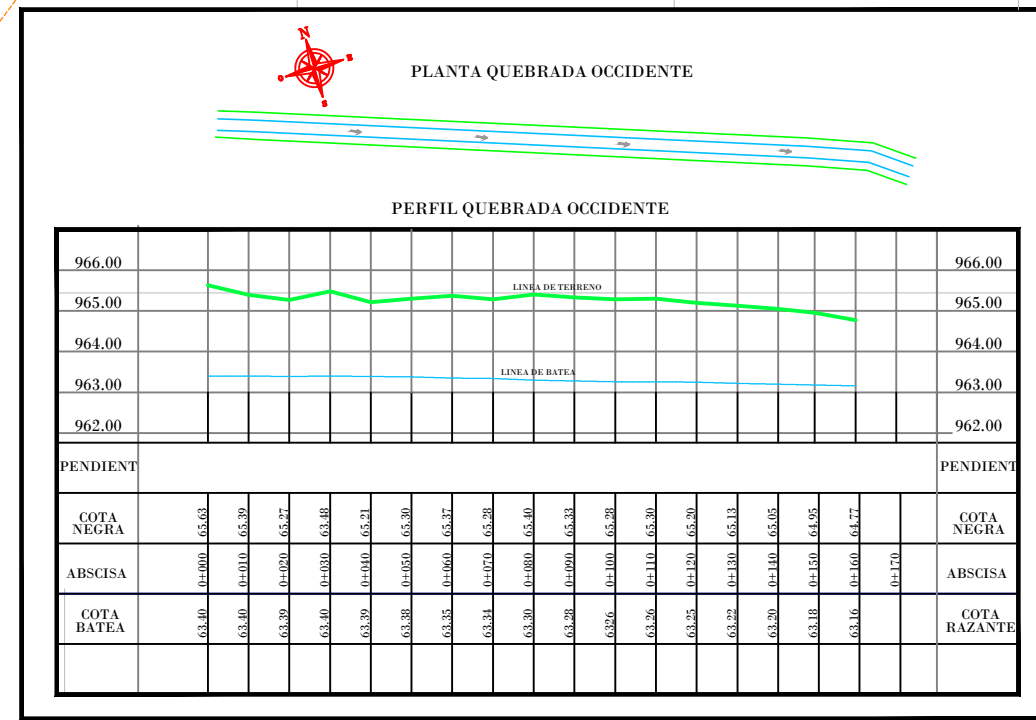

NOTA:  
LEVANTAMIENTO LIGADO A LAS PLACAS DEL I.G.A.C.  
PL-No.2-JCH Y SAZ-DE-GPS-D-V5

PLACA	NORTE	ESTE	COTA
DEL-No.2B-	854268.166	1059854.878	964.796
SAZ-DE-GPS-D-V5	854127.095	1060758.095	962.100