



PLANTA GENERAL PUENTE PEATONAL
Escala 1:75


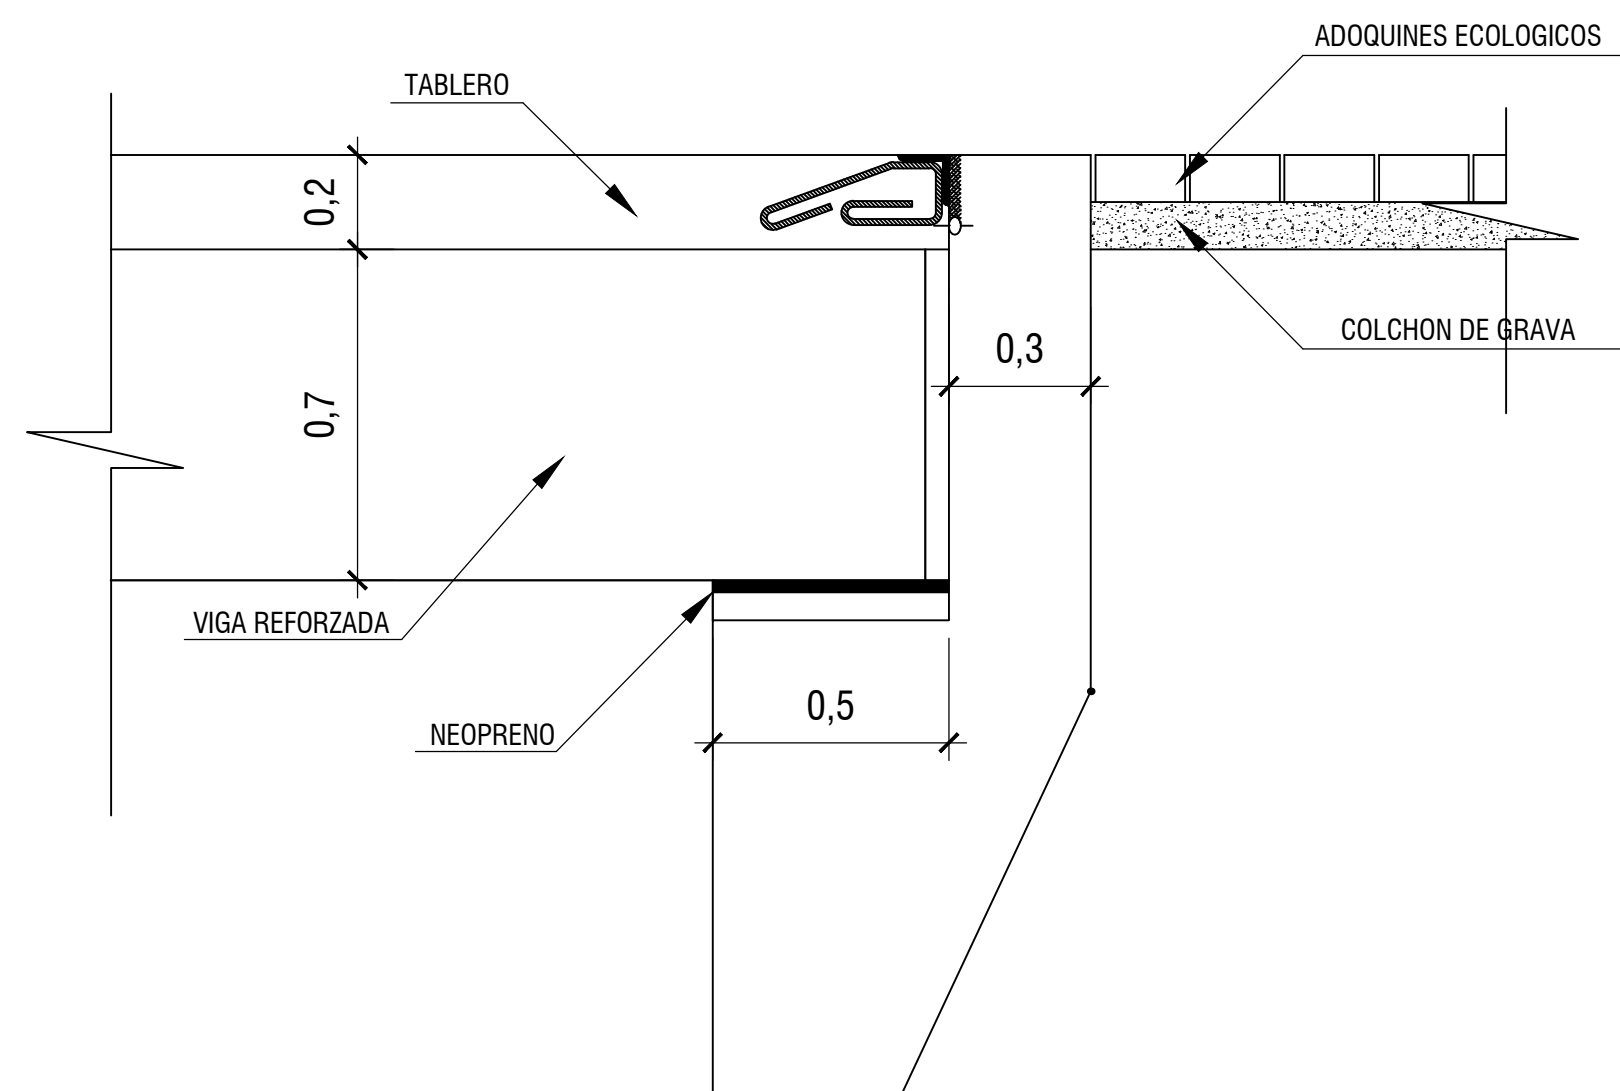


DETALLE JUNTA SOBRE ESTRIBO- PLACA ACCESO
Escala: 1:16


GANCHOS STANDARD	
Varilla	Longitud (cm)
3/8"	10
1/2"	20
5/8"	25
3/4"	30
7/8"	35
1"	40

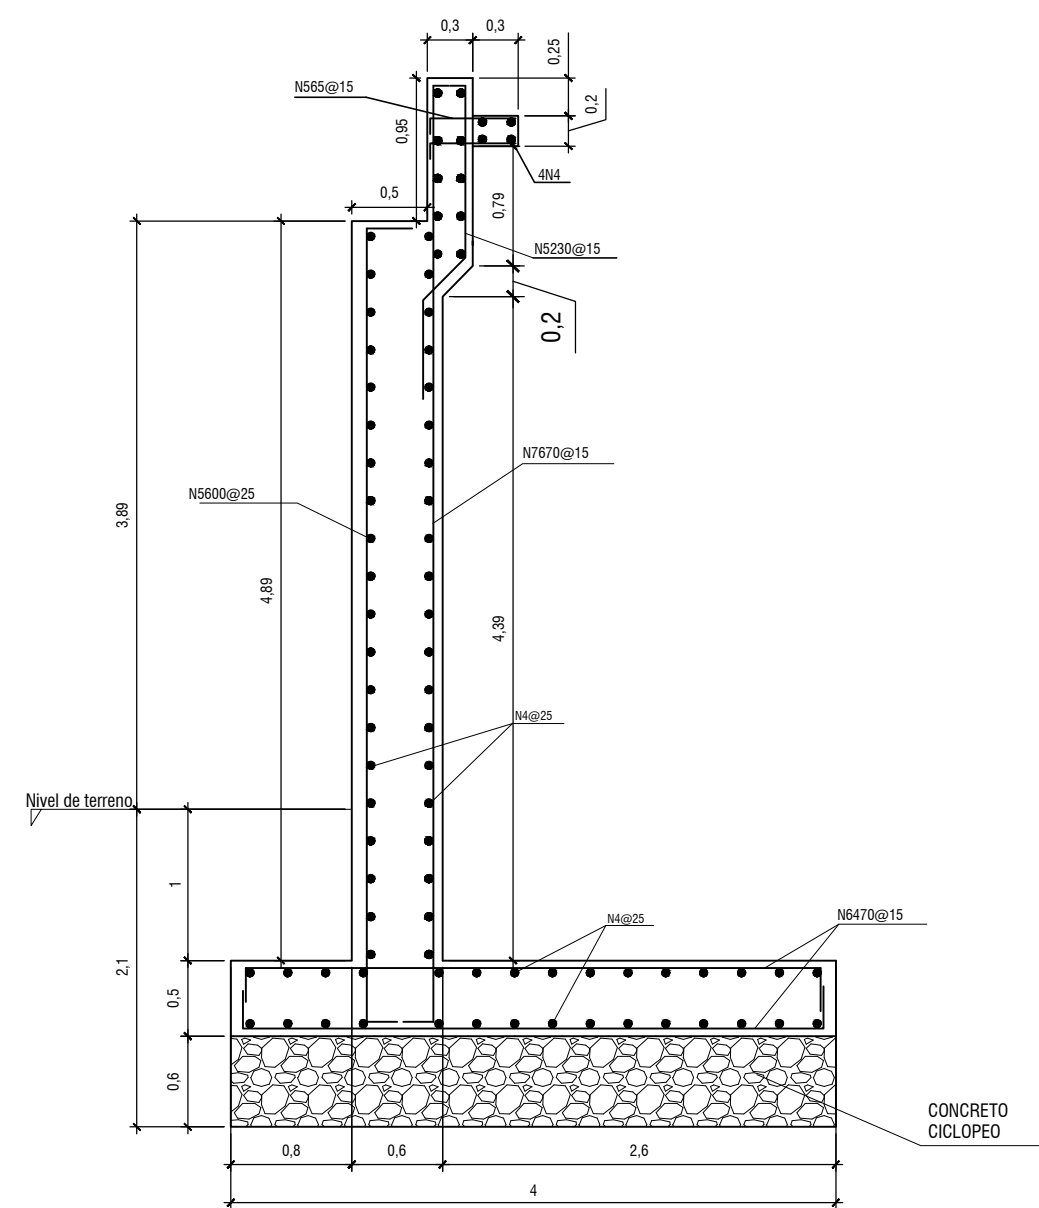


DETALLE SECCIÓN ESTRIBOS
Escala: 1:50

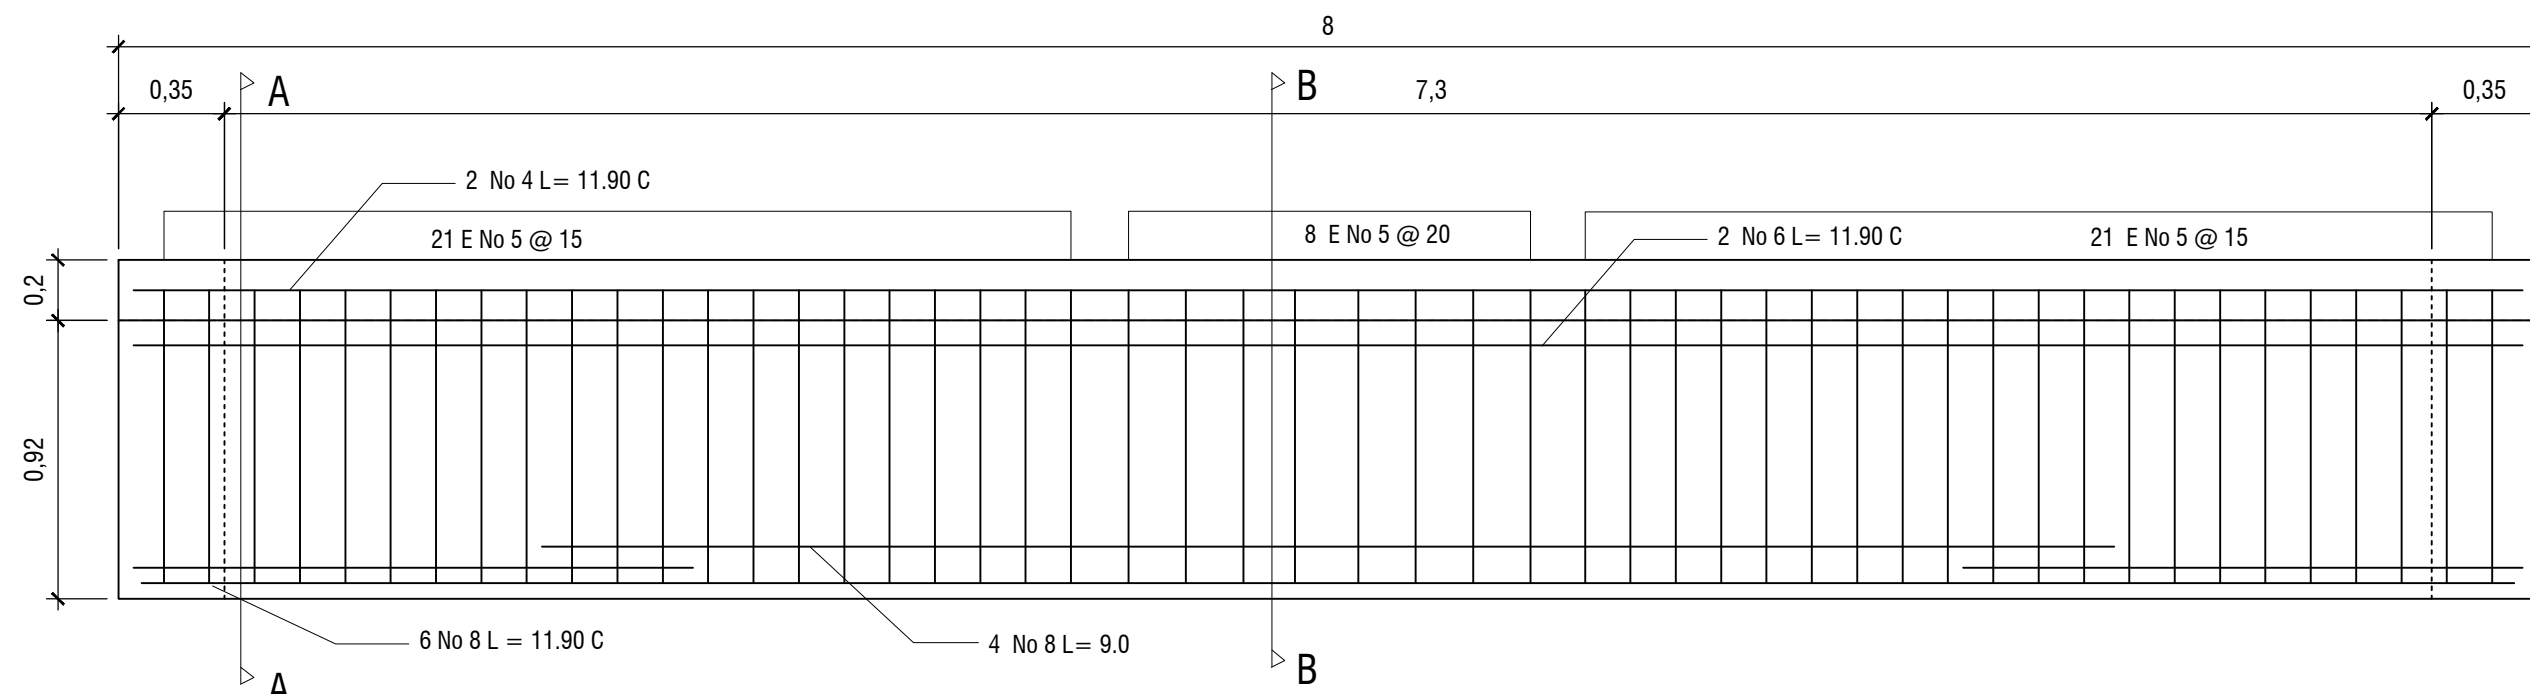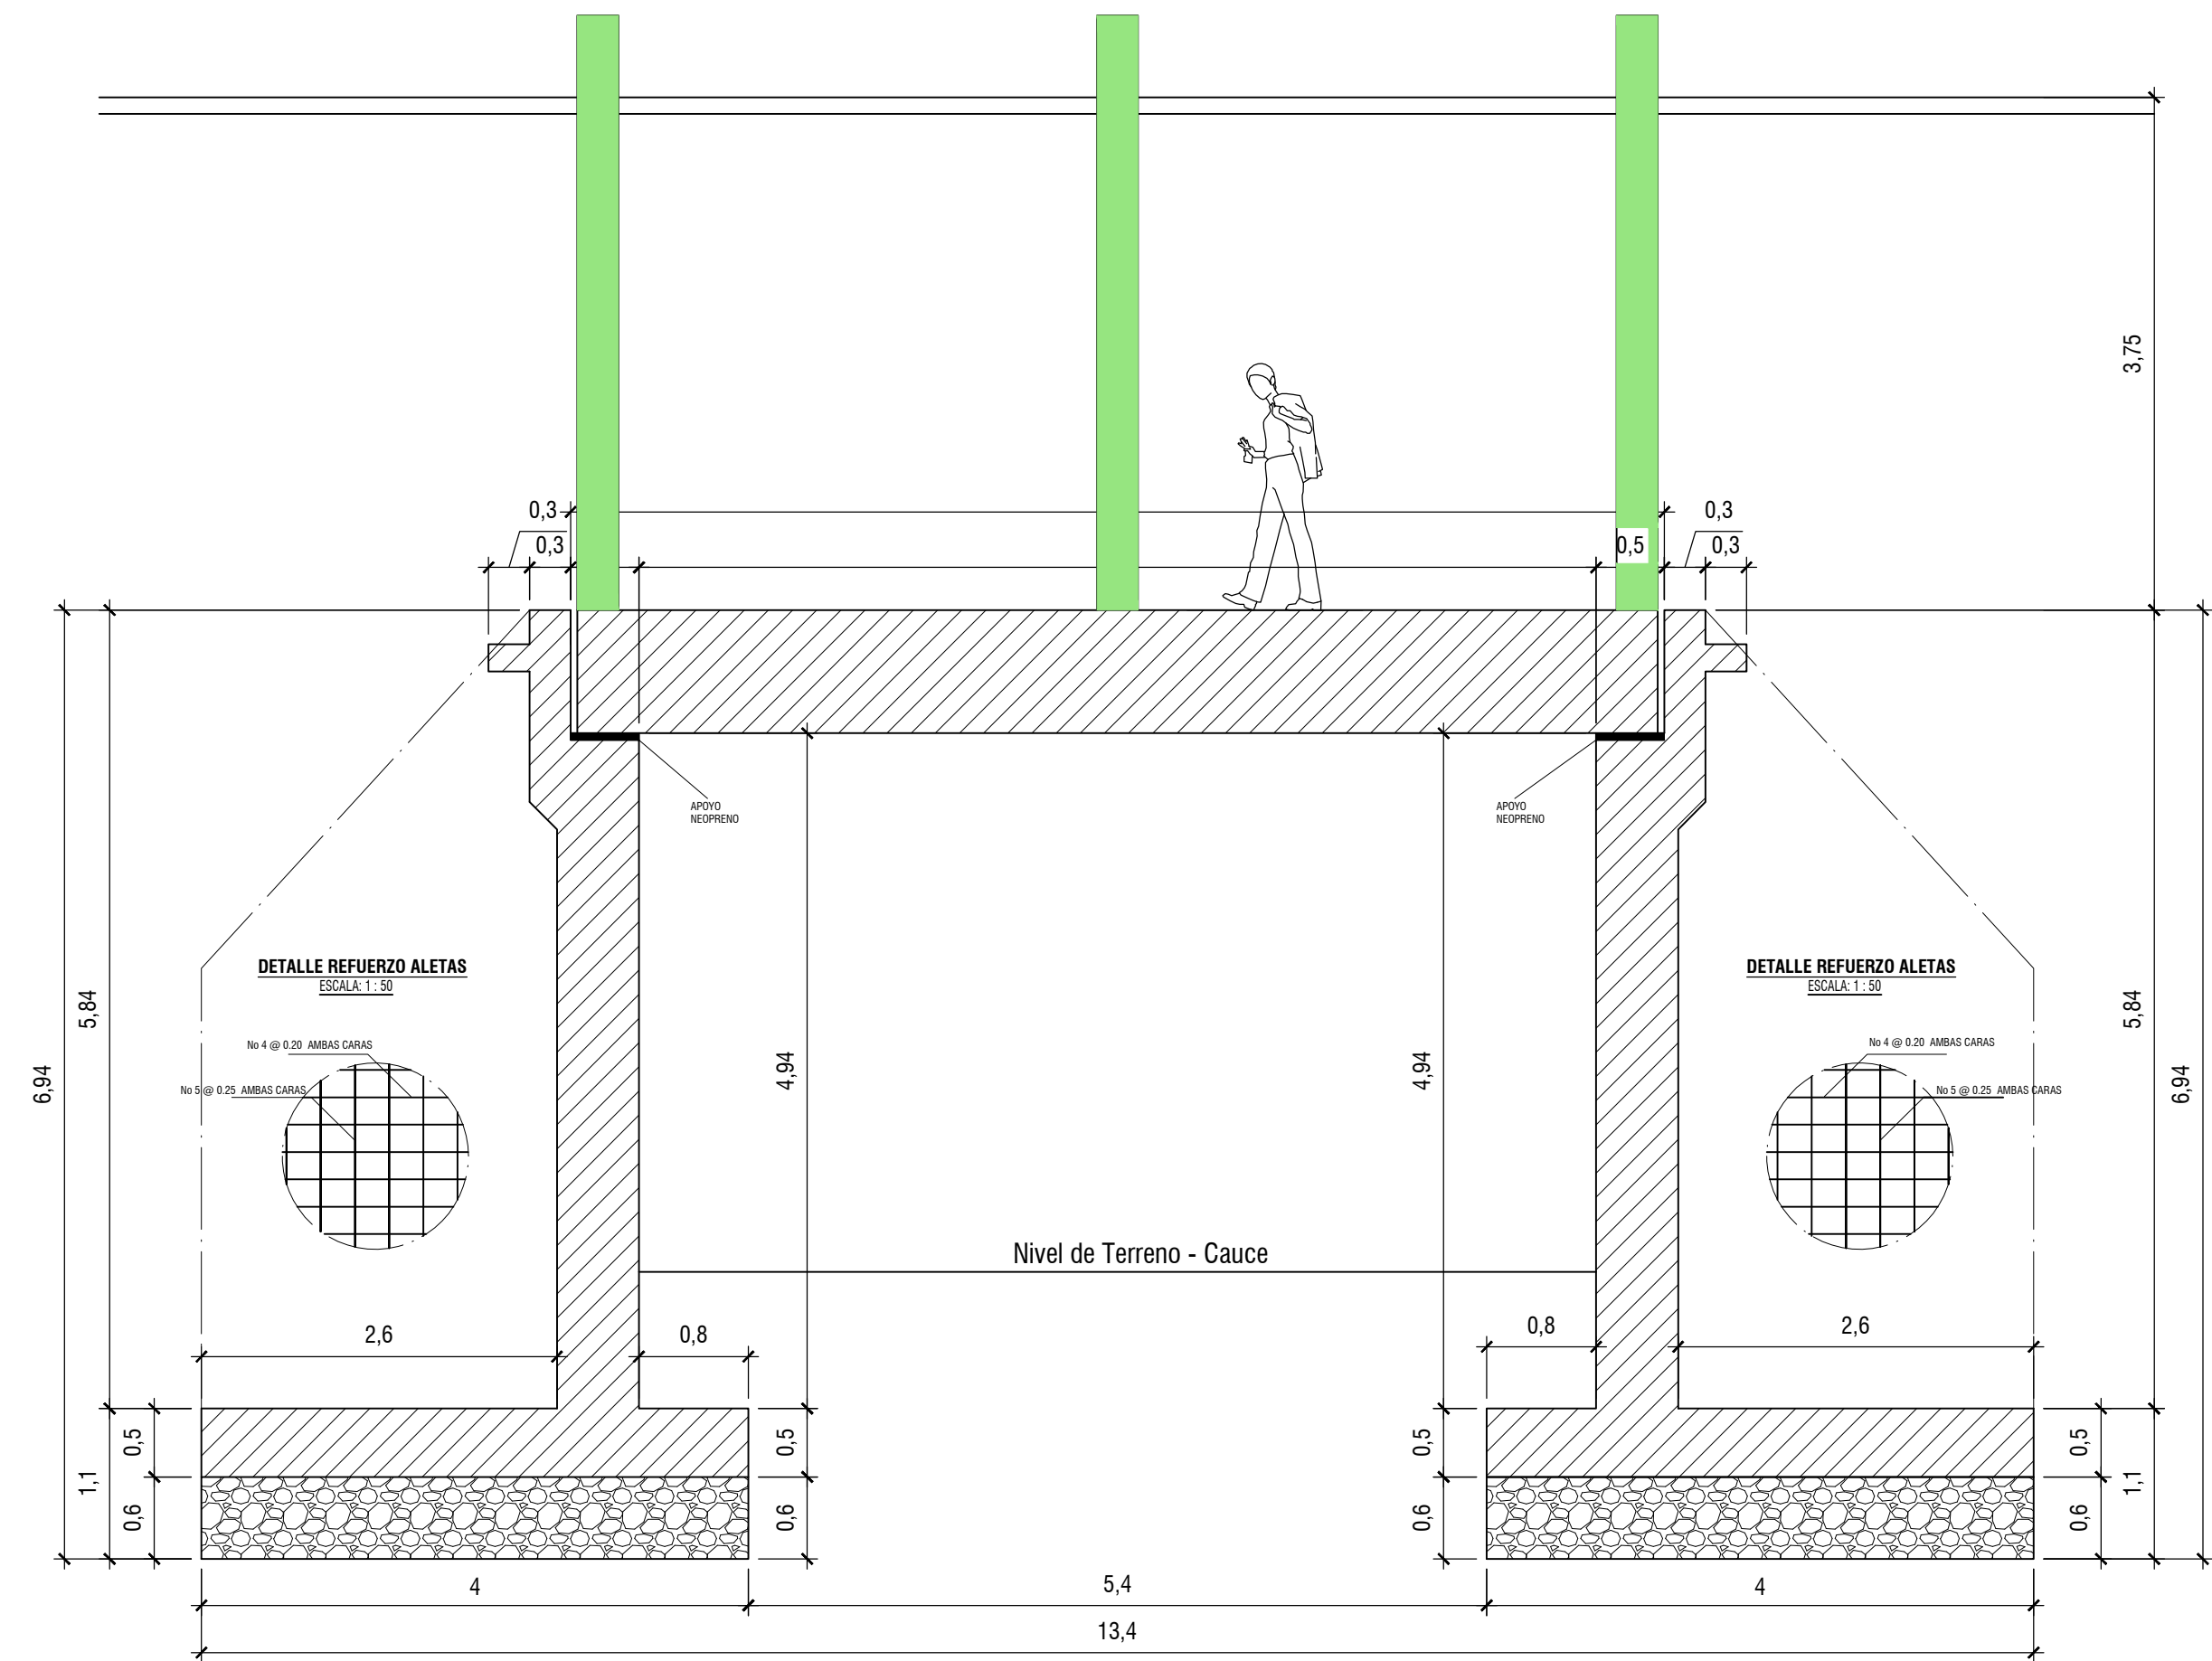


DETALLE VIGA MAESTRA SON 2
ESC 1: 25

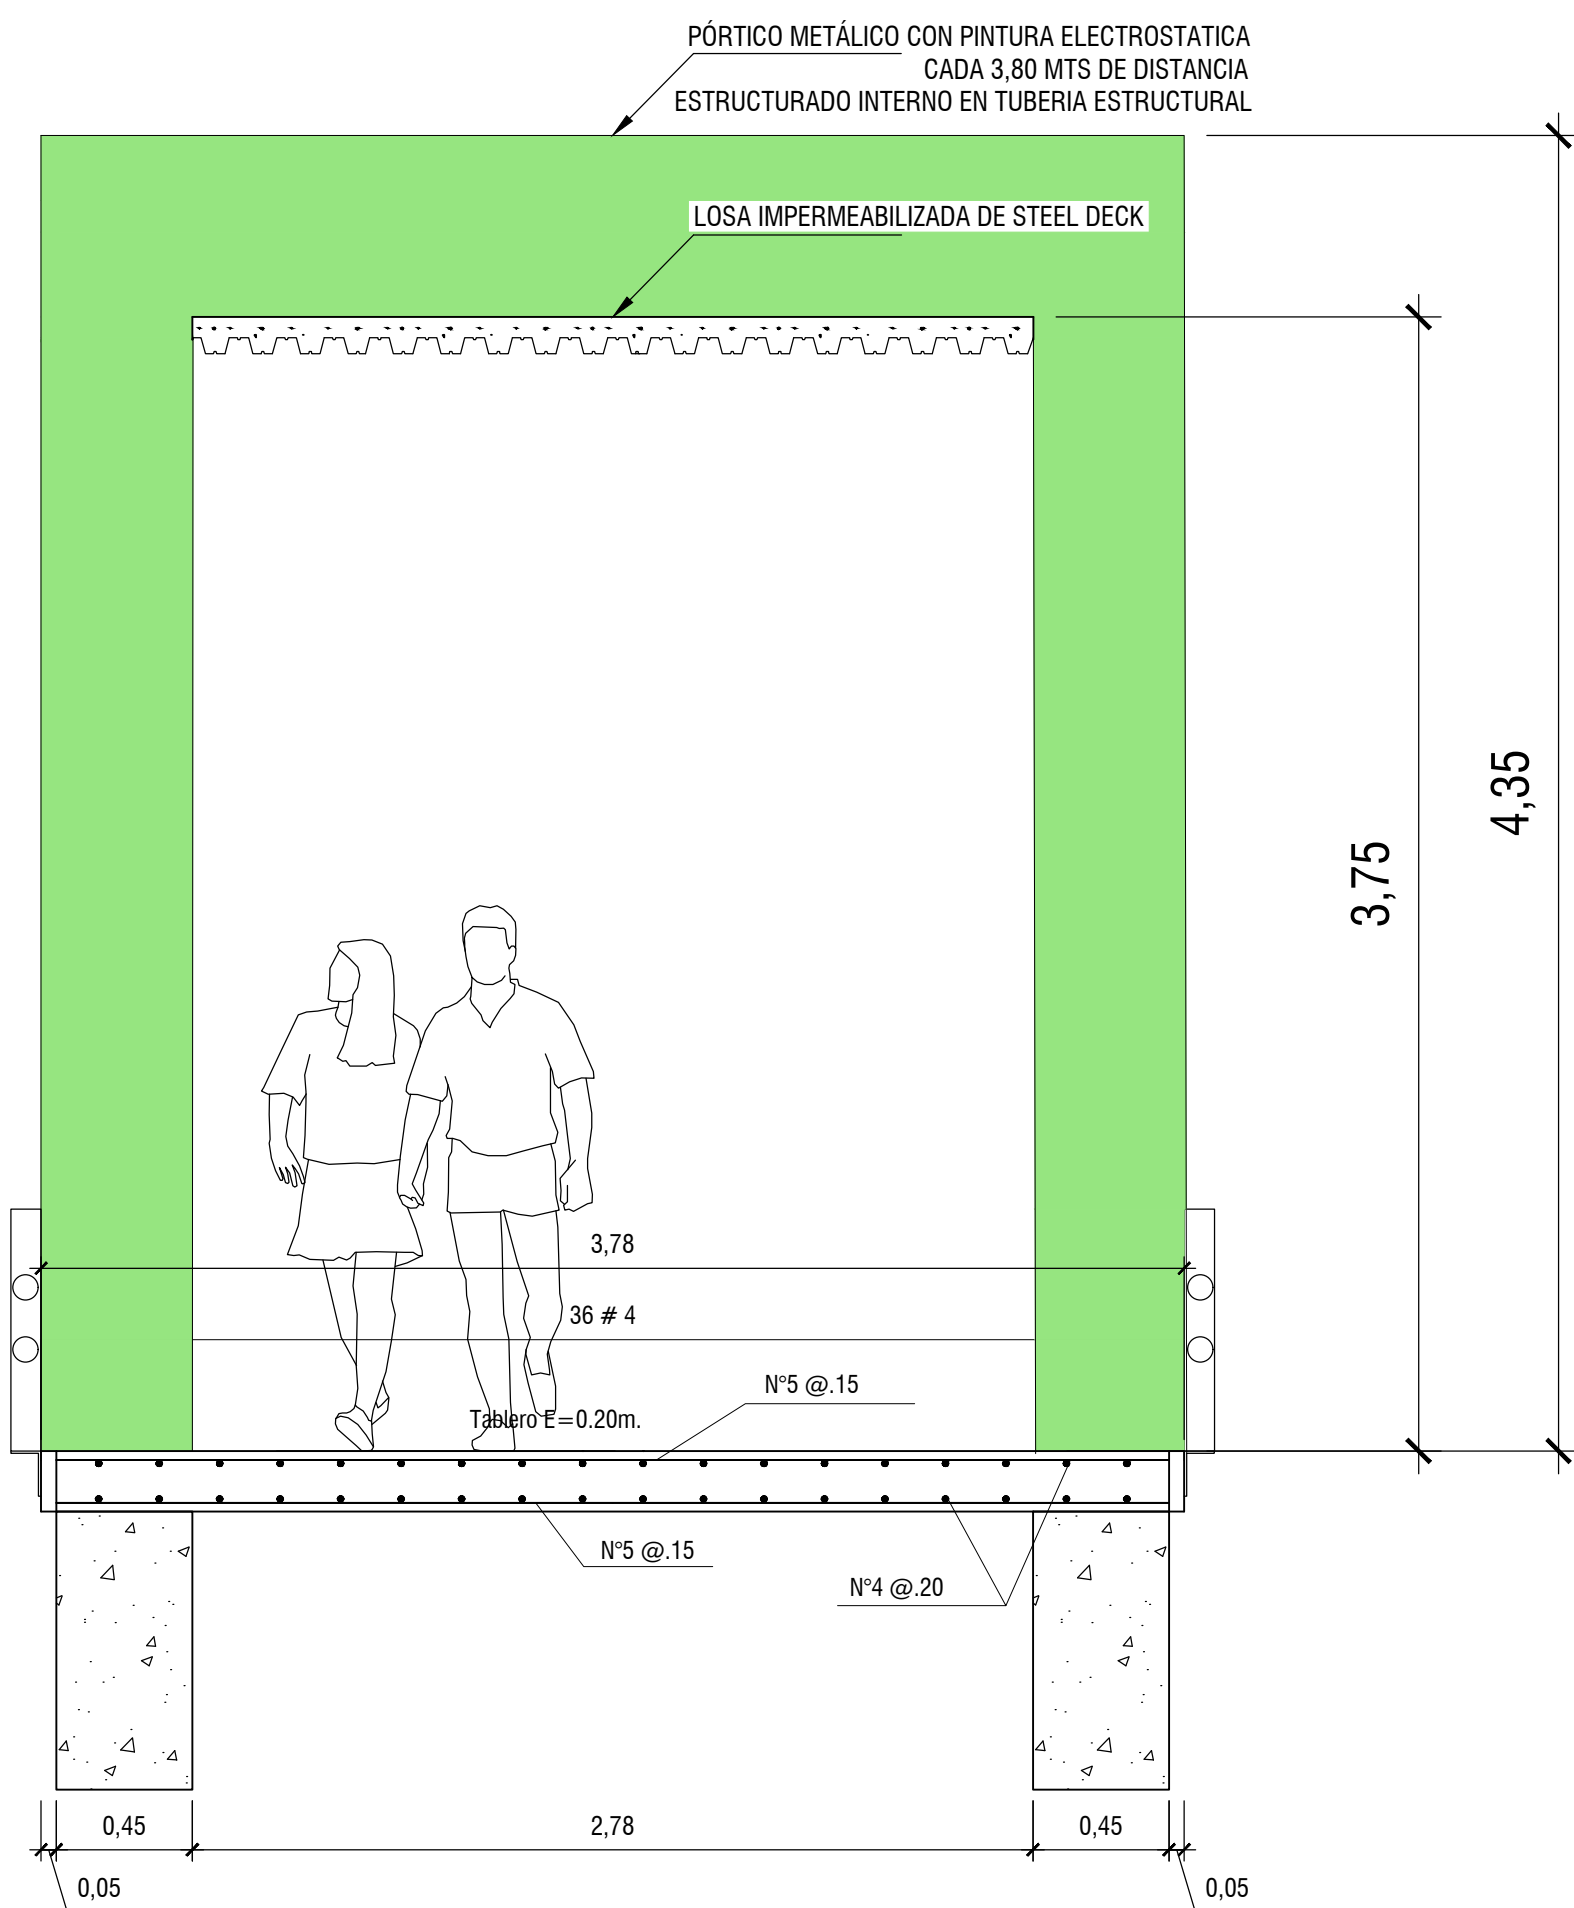


SECCION TRANSVERSAL
Escala: 1:25

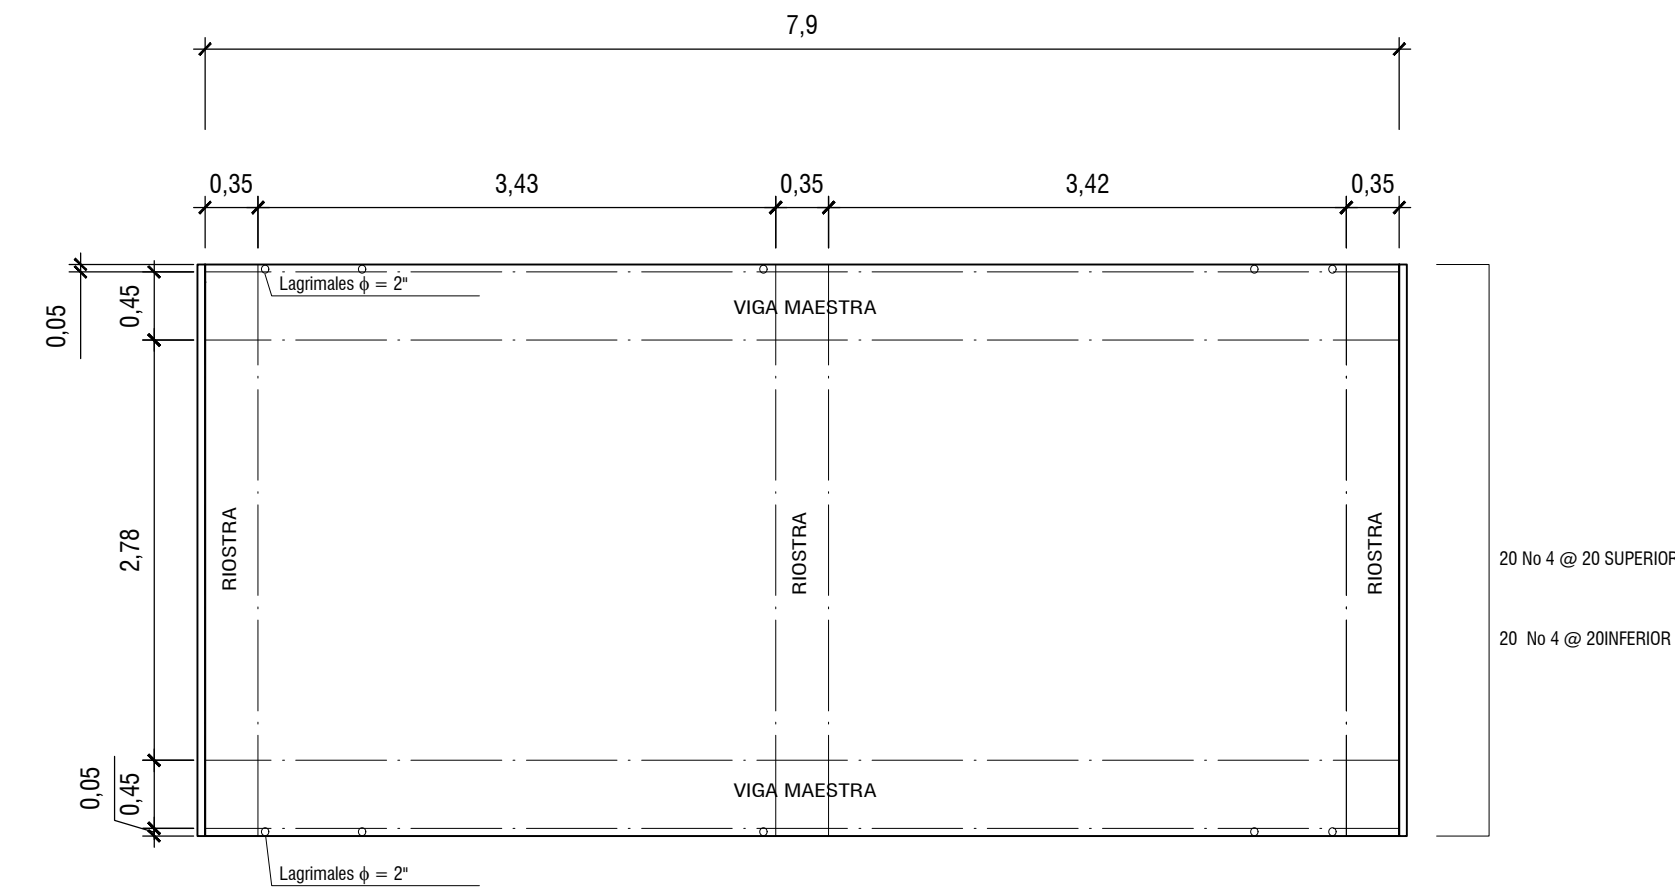

PLANTA GENERAL PUENTE PEATONAL
Escala: 1:75

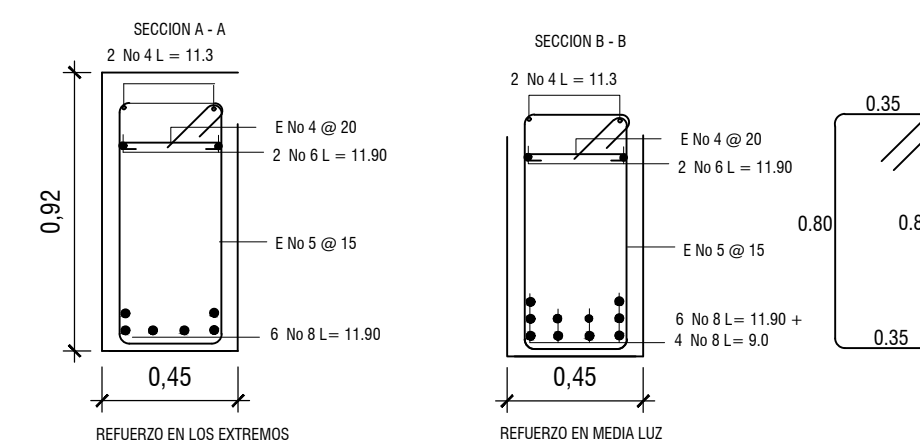

DETALLE DE REFUERZO EN VIGAS PRINCIPALES
Escala: 1:25

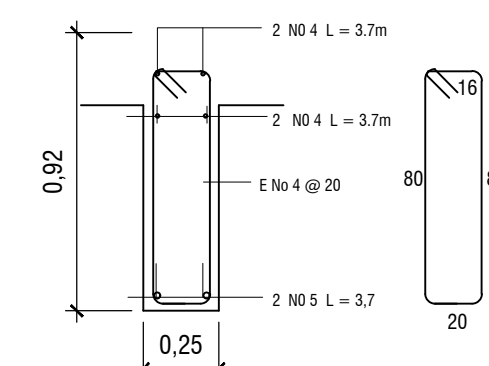

SECCION VIGA RIOSTRA
CENTRAL (ES UNA)
Escala: 1:25

Detalle de doblamiento y traslapes de Barras									
Barra No.	D (mm)	Gancho 180°			Gancho 90°			Long. Desarrollo	Long. Traslape
		L (mm)	C (mm)	M (mm)	L (mm)	C (mm)	M (mm)		
No. 2	28.4	96	51	51	112	102	300	366	
No. 3	37.0	142	76	76	166	152	418	543	
No. 4	47.6	190	102	102	222	203	559	727	
No. 5	57.0	238	127	127	278	254	699	909	
No. 6	67.0	286	153	153	334	306	840	1092	
No. 7	77.0	333	178	178	388	355	1220	1586	
No. 8	87.0	381	203	203	444	406	1397	1816	



LOCALIZACIÓN:
JAMUNDI VALLE - COLOMBIA

ALCALDIA:
ANDRÉS FELIPE RAMÍREZ

CONSULTOR:
INGENIERO
GIOVANY ZUNIGA GARCÍA
N° DE MATRICULA PROFESIONAL:
63202-82782 OND

DISEÑO:
ARQUITECTO
JULIO CESAR HERRERA RODRIGUEZ
N° DE MATRICULA PROFESIONAL:
A76112003-94492719

REVISIÓN Y APROBACIÓN:
ARQUITECTO
RUBÉN DARIO RUÍZ HURTADO
N° DE MATRICULA PROFESIONAL:
A361082013 -1150618941

REVISIÓN Y APROBACIÓN FONDO MIXTO:
ARQUITECTO
ALEXANDER PINILLA
N° DE MATRICULA PROFESIONAL:
A78012004- 94527698

OBSERVACIONES
*NOTA : LOS DISEÑOS ELECTRICOS (DE ACUERDO A LA NORMA RETE Y RETILAB), HIDRÁULICOS, SANITARIOS, AIRES ACONDICIONADOS, ESTRUCTURALES Y DE ILUMINACIÓN QUEDAN A CARGO DE LOS PROFESIONALES PERTINENTES, TENIENDO COMO BASE EL DISEÑO ARQUITECTÓNICO.

COLABORADORES.

CONTIENE.
DETALLE PUENTE TIPO
PUENTE PEATONAL



PROYECTO.
SENA - JAMUNDÍ (VALLE DEL CAUCA)

PLANO #
P-18

ESCALA:
DEFINIDA EN PLANO

ENTREGADO A
ALCALDÍA DE JAMUNDI

NOVIEMBRE DEL 2020

