




CORTE LONGITUDINAL CAFETERÍA 1-1
ESC__1:75

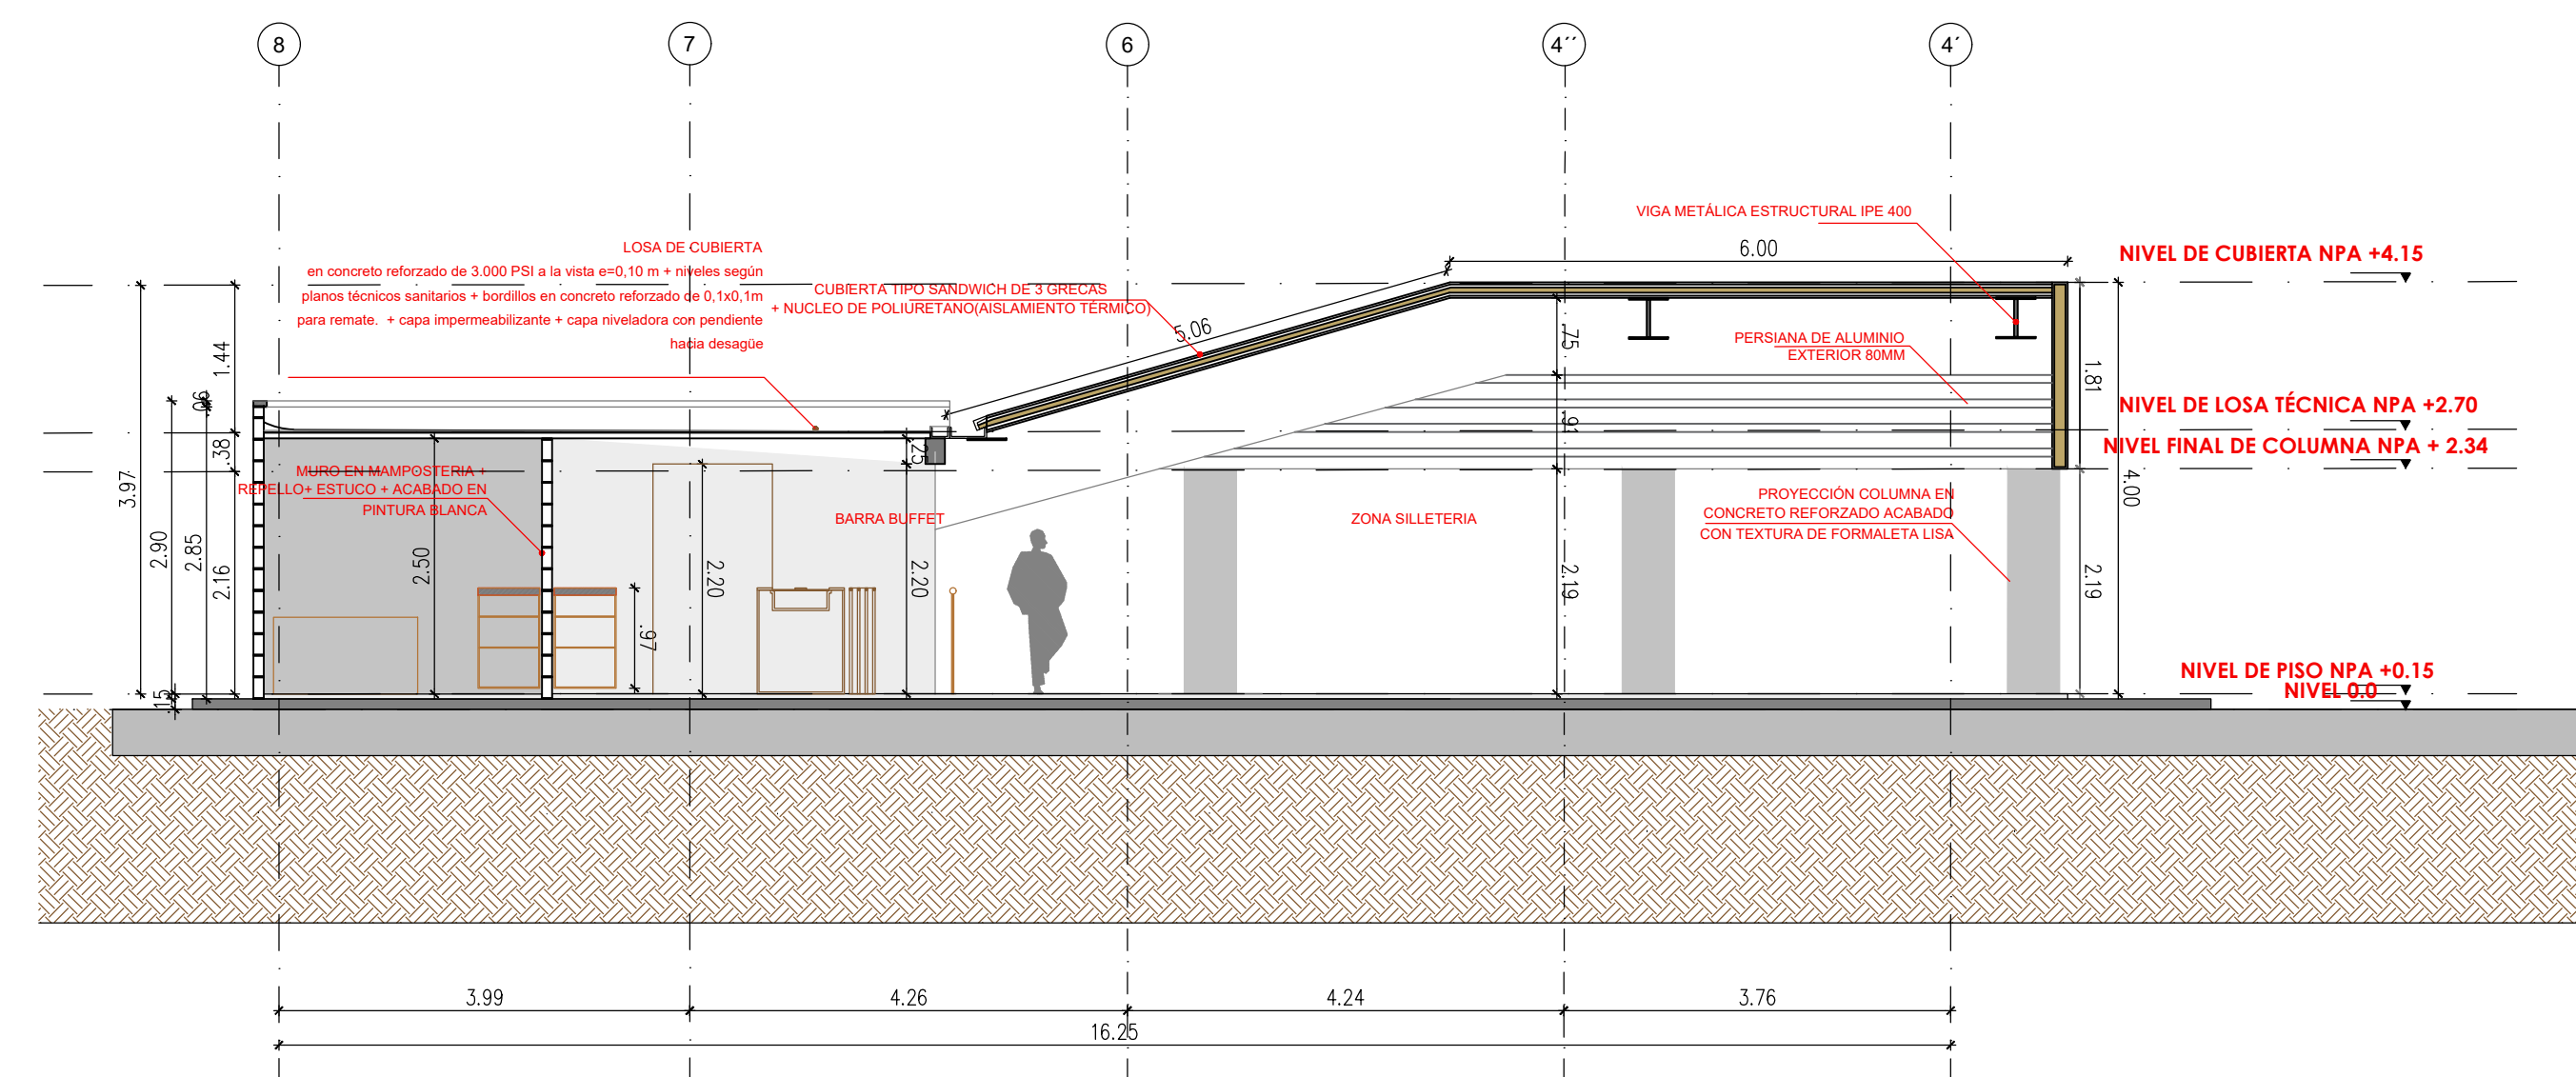


CORTE TRANSVERSAL CAFETERÍA 2-2
ESC__1:75

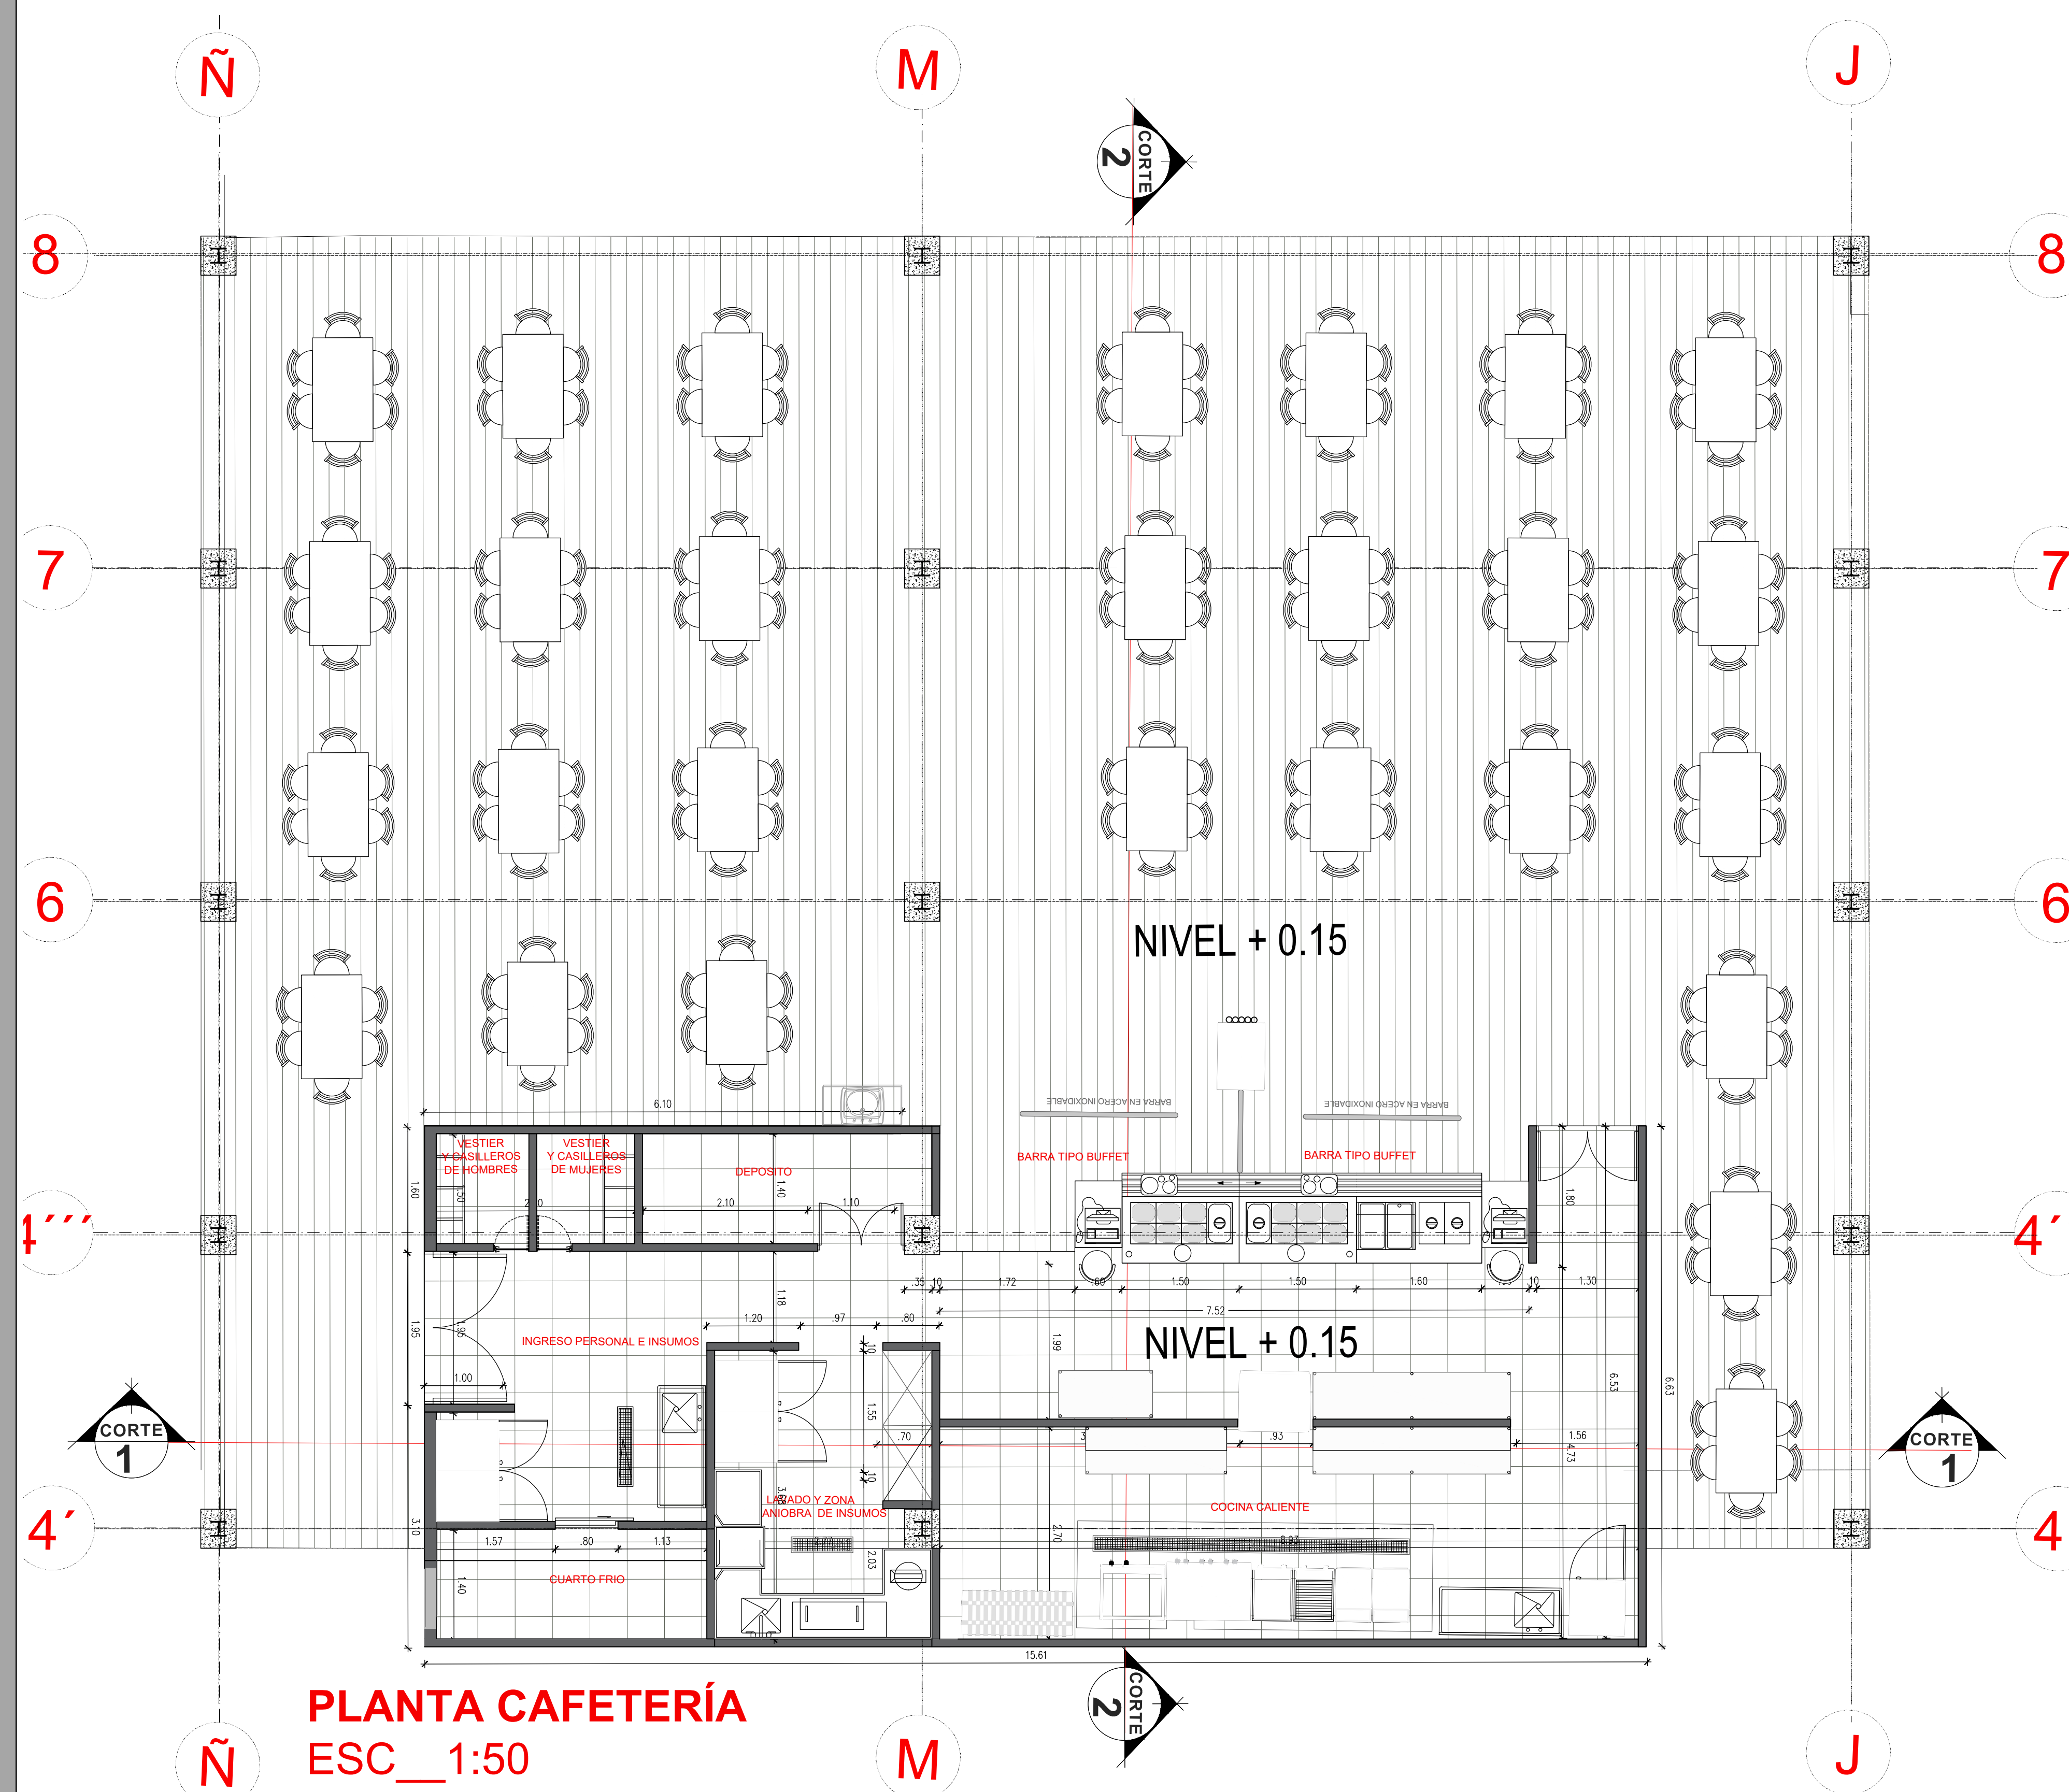

PLANTA CAFETERÍA
ESC__1:50

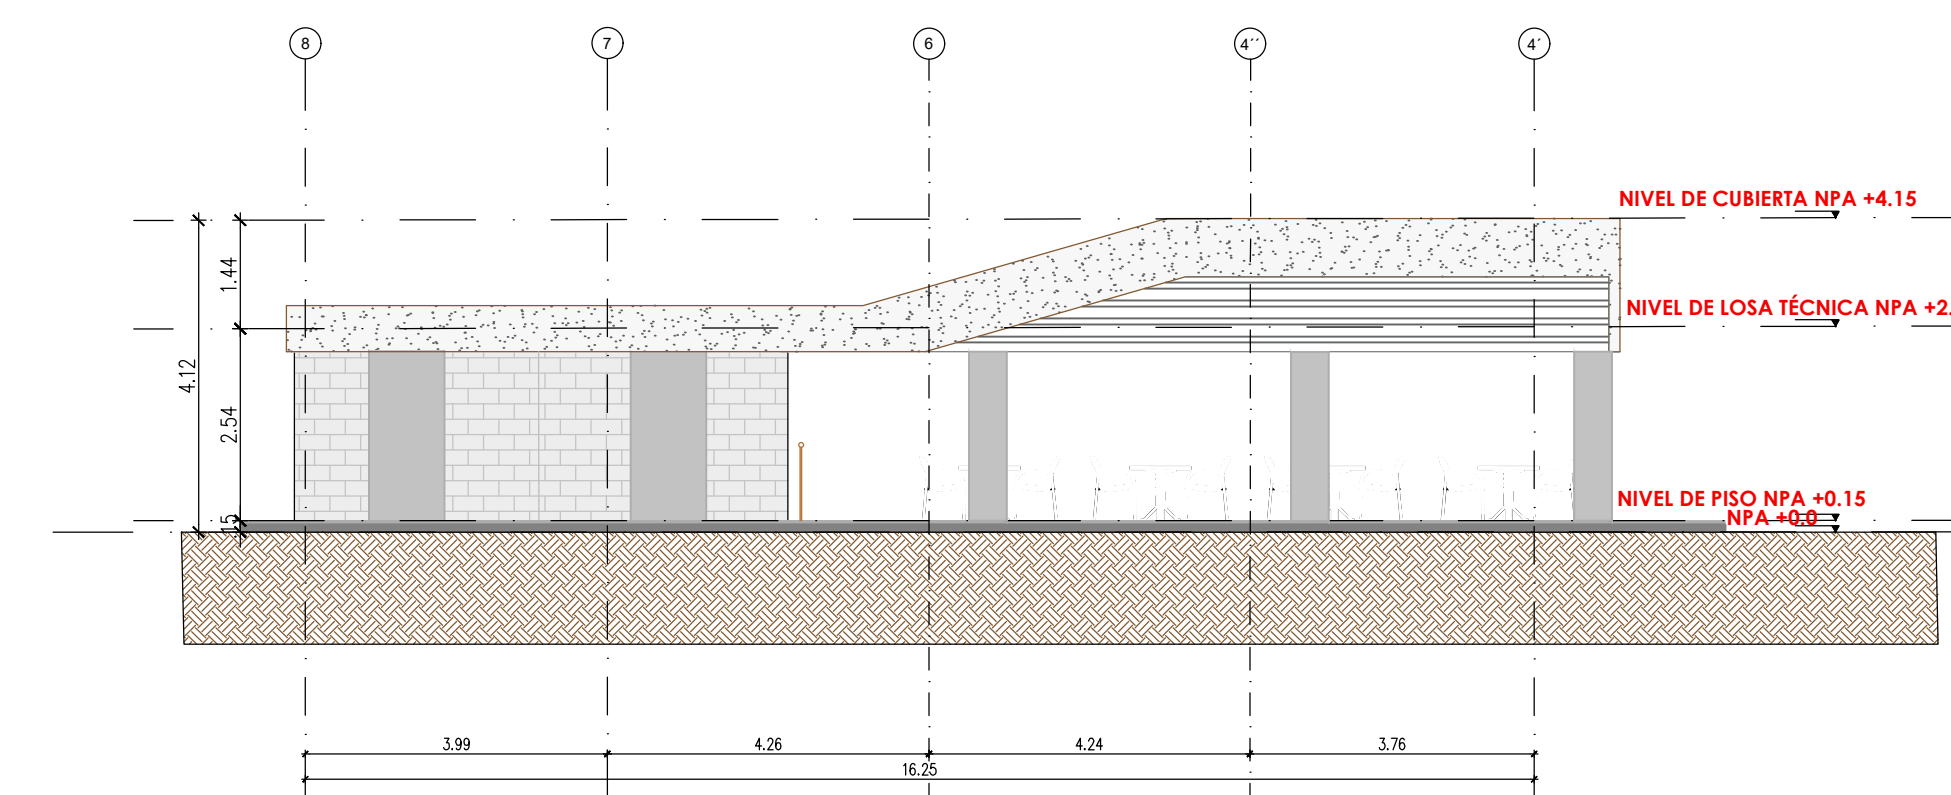

FACHADA LATERAL
ESC__1:100

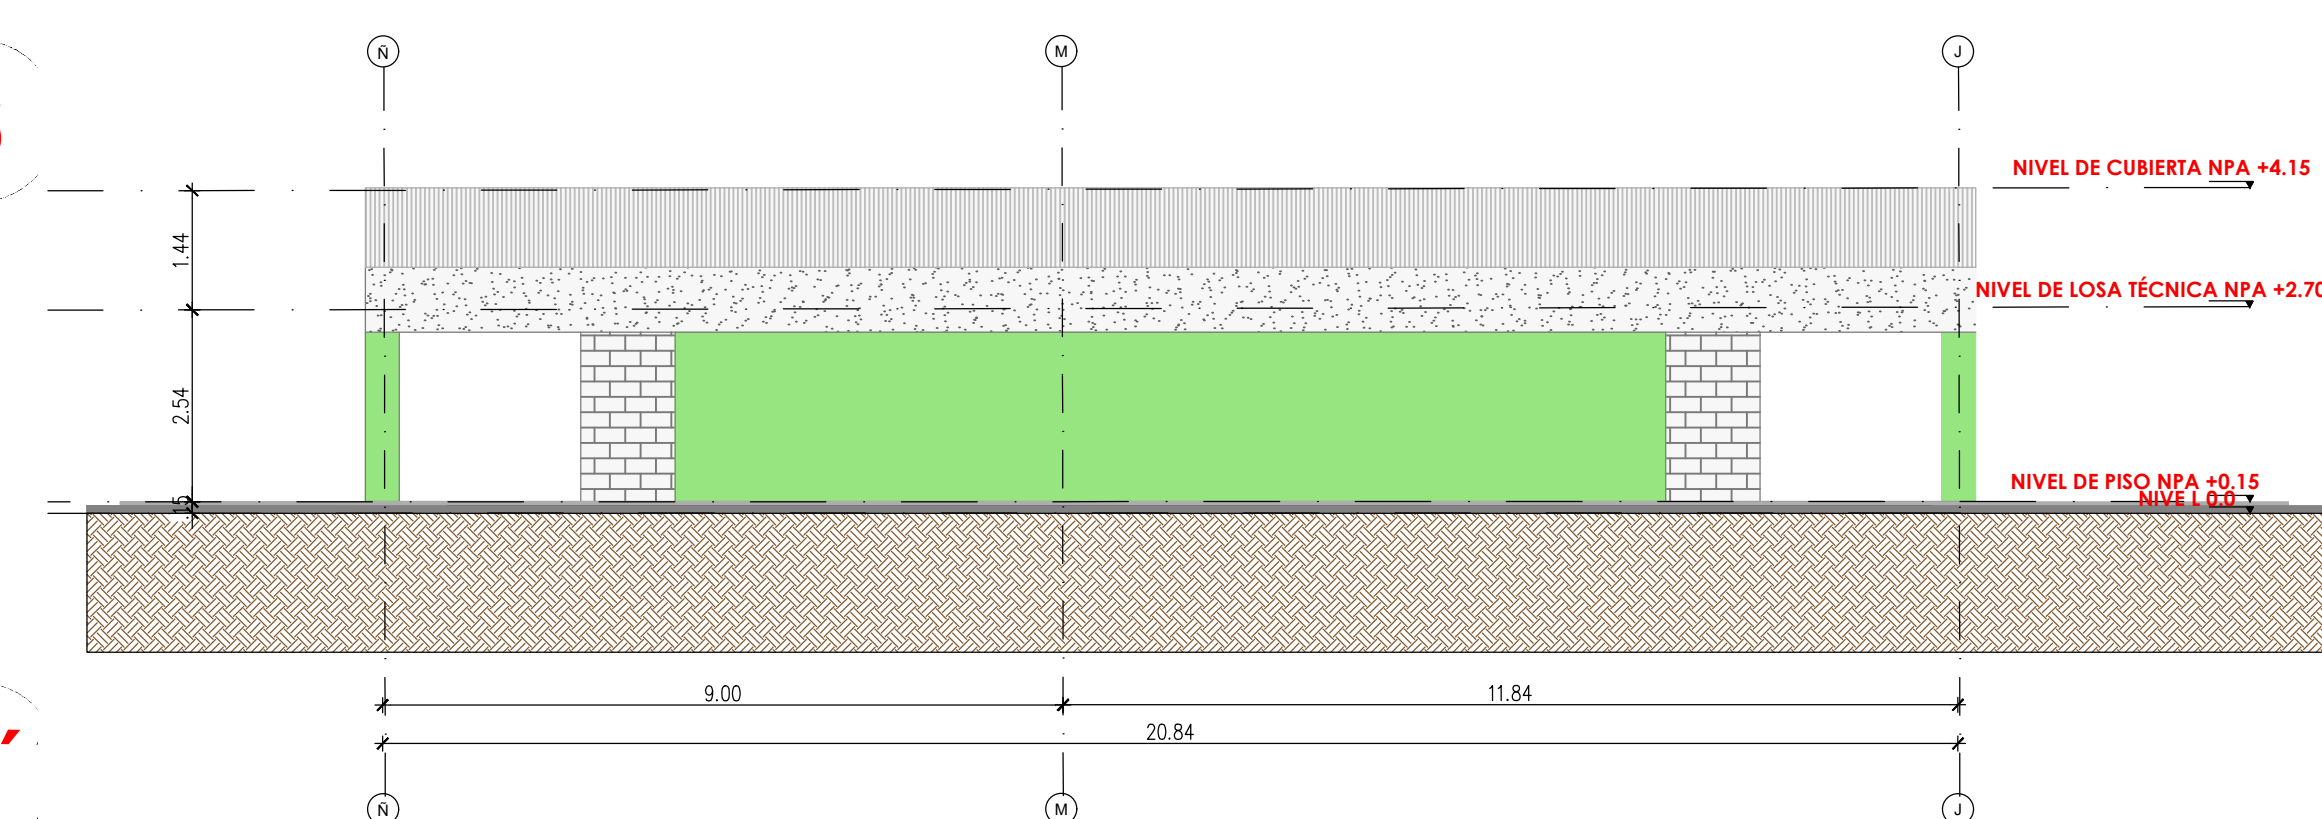

FACHADA POSTERIOR
ESC 1:100



LOCALIZACIÓN:

JAMUNDI VALLE - COLOMBIA

ALCALDÍA:

ANDRÉS FELIPE RAMÍREZ
Alcalde Municipal

CONSULTOR:

 Giovanni Zuñiga Gacía
 Ingeniero Civil
 M.P.: 63202-82782 QND

DISEÑO:

Julio César Herrera Rodríguez
Arquitecto
M.P.: A76112003-94492719

REVISOR SENA REGIONAL:

Rubén Darío Ruiz Huertado
Arquitecto
M.P.: A361082013 - 1130618941

REVISOR FONDO MIXTO:

Miguel Angel Turmeque
Arquitecto
M.P.: A25192002-79736975

OBSERVACIONES

*NOTA : LOS DISEÑOS ELECTRICOS (DE ACUERDO A LA NORMA RETIE Y RETILAB), HIDRÁULICOS, SANITARIOS, AIRES ACONDICIONADOS, ESTRUCTURALES Y DE ILUMINACIÓN QUÉDAN A CARGO DE LOS PROFESIONALES PERTINENTES, TENIENDO COMO BASE EL DISEÑO ARQUITECTÓNICO.

COLABORADORES.

CONTIENE:

CAFETERÍA



PROYECTO.
SENA - JAMUNDÍ (VALLE DEL CAUCA)

PARO # **P-15**

ESCALA:

ENTREGADO A
ALCALDÍA DE JAMUNDÍ

02 DE JUNIO DEL 2021

