PLANTA

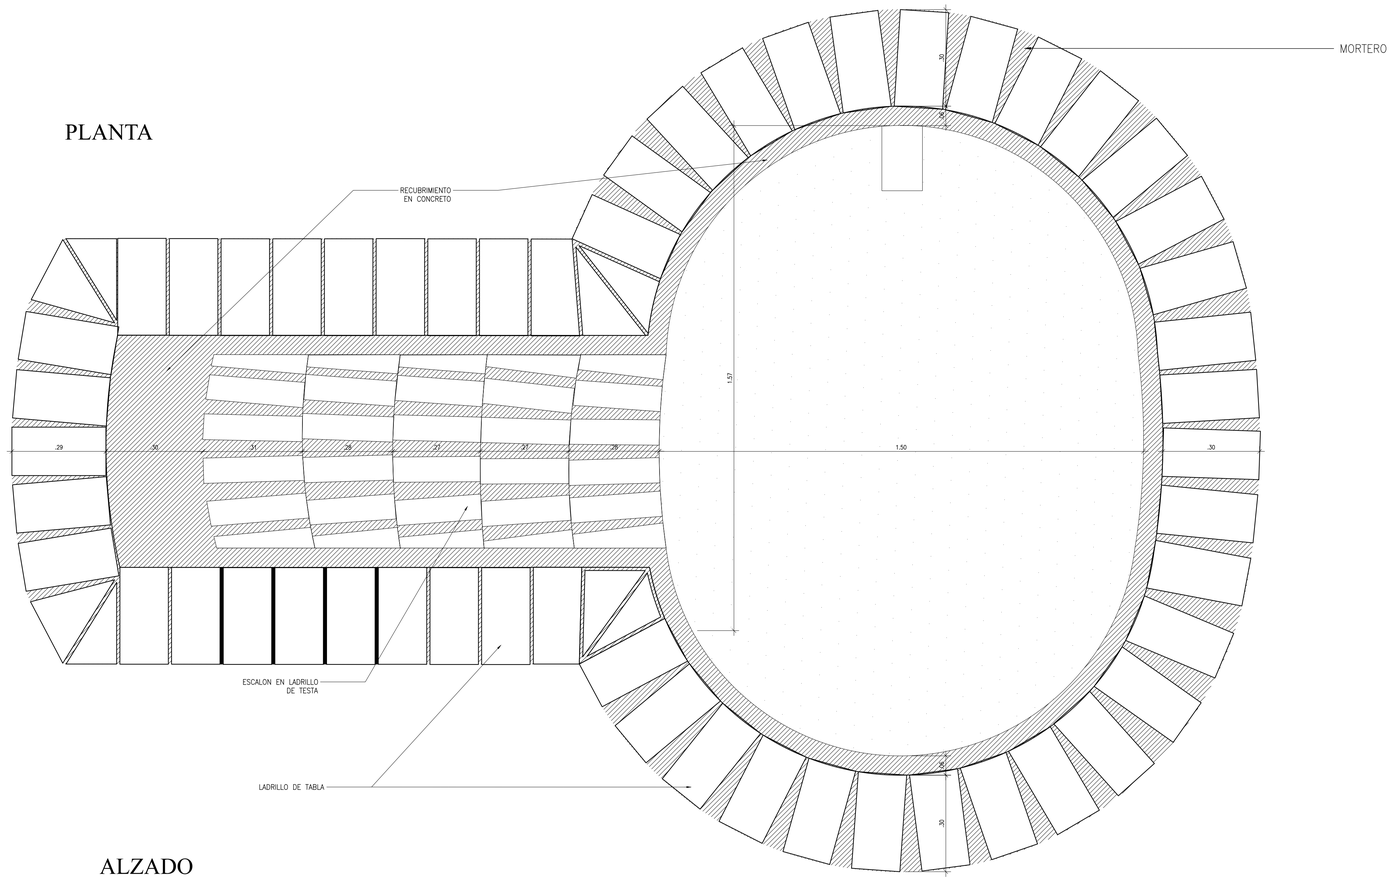

ALZADO

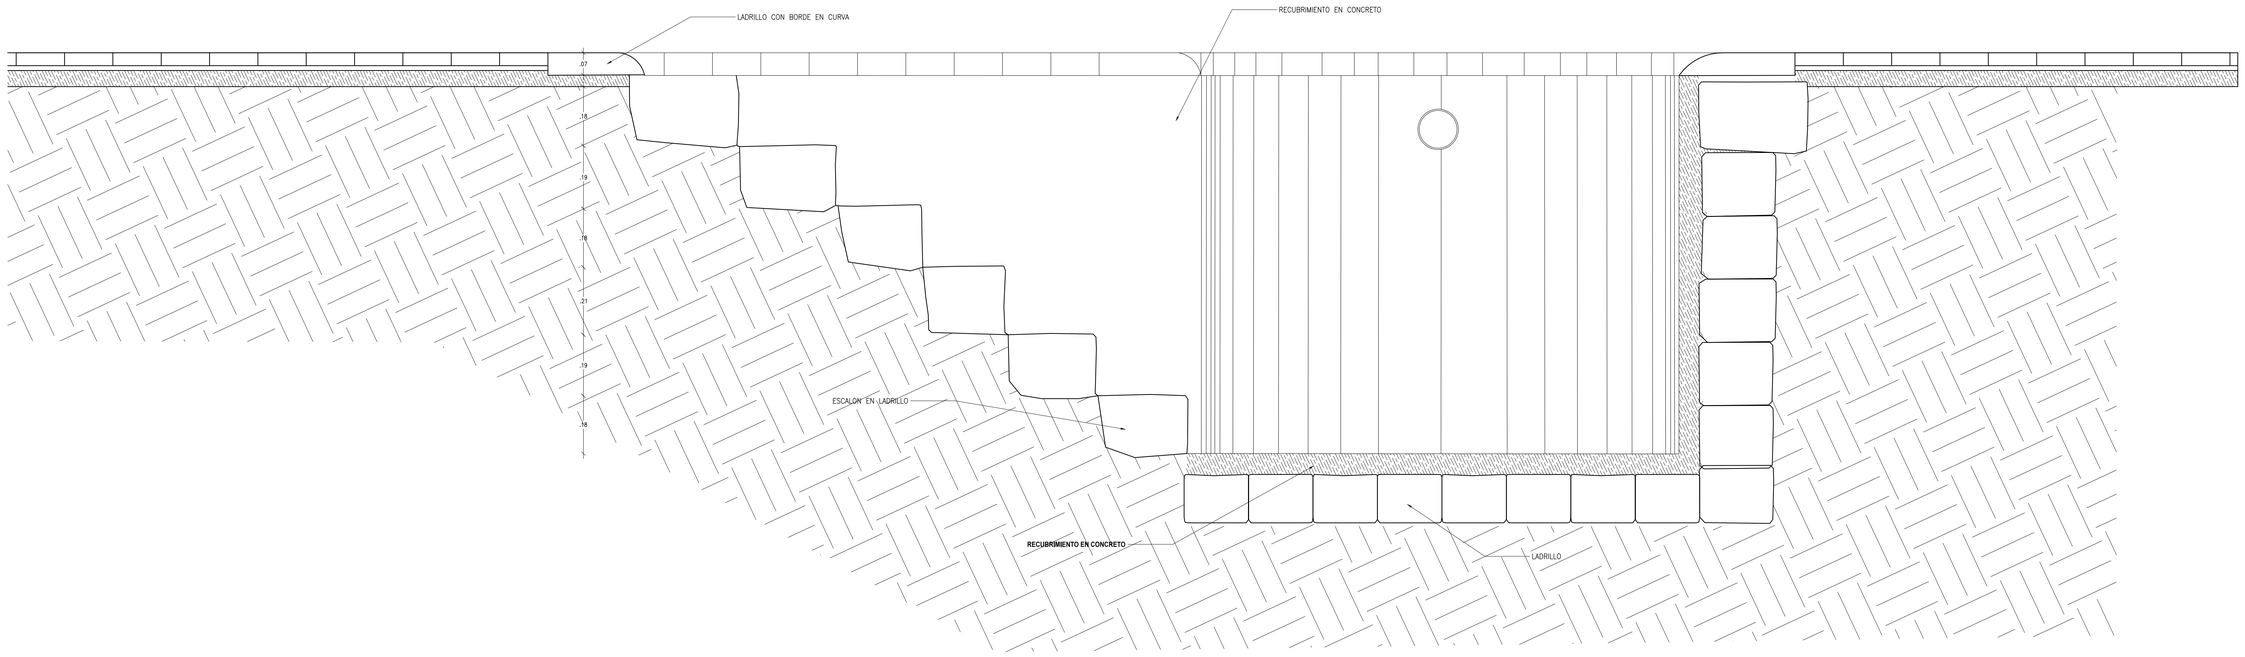

Detalle N°25

Pileta

ESC. 1:10

PLANO 5 CDPA 1 DE 5

PLUMAS

COLOR	PLUMA
1	0.25
2	0.50
3	0.70
4	0.80
5	0.90
6	1.00
7	1.20

OBSERVACIONES

DIRECTOR DE ESTUDIOS
ARQUITECTO RESTAURADOR JORGE ENRIQUE SAMTINO / FUNSAECA

COORDINADOR DE LOS ESTUDIOS
ARQUITECTO RESTAURADOR JORGE ENRIQUE SAMTINO / FUNSAECA

EQUIPO DE TRABAJO
ARQUITECTO RESTAURADOR JORGE ENRIQUE SAMTINO
ARQUITECTO CARLOS ALBERTO PEÑA
ARQUITECTO JUAN CARLOS CAICEDO

SUPERVISOR MINISTERIO DE CULTURA
ARQUITECTO RESTAURADOR CARLOS ALBERTO PEÑA

CONSULTOR
ARQUITECTO RESTAURADOR JORGE ENRIQUE SAMTINO / FUNSAECA

CONTRATANTE
MINISTERIO DE CULTURA

CONTENIDO
DETALLES PROYECTO ARQUITECTONICO CASONA
DETALLE 25

ESCALA
ENMEDIANA

FECHA

CONTRATO 2109 DE 2013

Objeto: Elaborar los estudios técnicos, el proyecto de adecuación funcional y el proyecto de restauración integral de la Casona y del trapiche de la Hacienda Cañasgordas, localizada en Santiago de Cali, Valle del Cauca y declarada BICN.

REPUBLICA DE COLOMBIA